



Auszug FNP Ortsteil Schwanheim

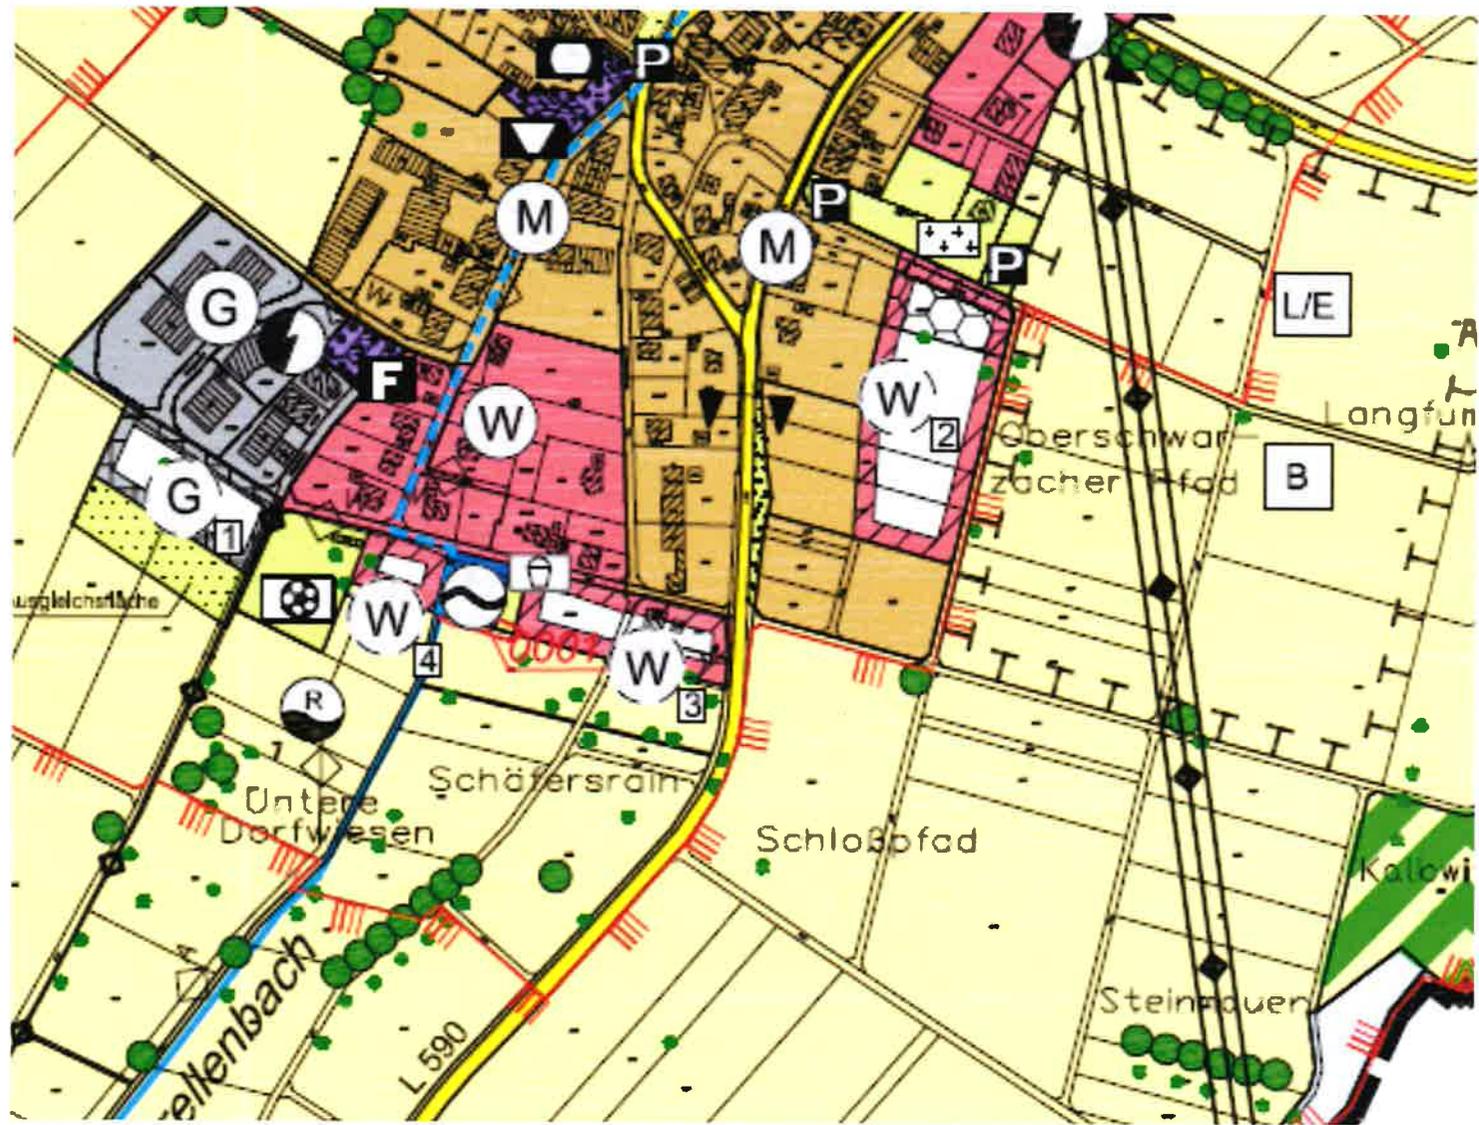

Lageplan

1 : 500

zeichnerischer Teil zum Bauantrag
(§ 4 LBOVVO)

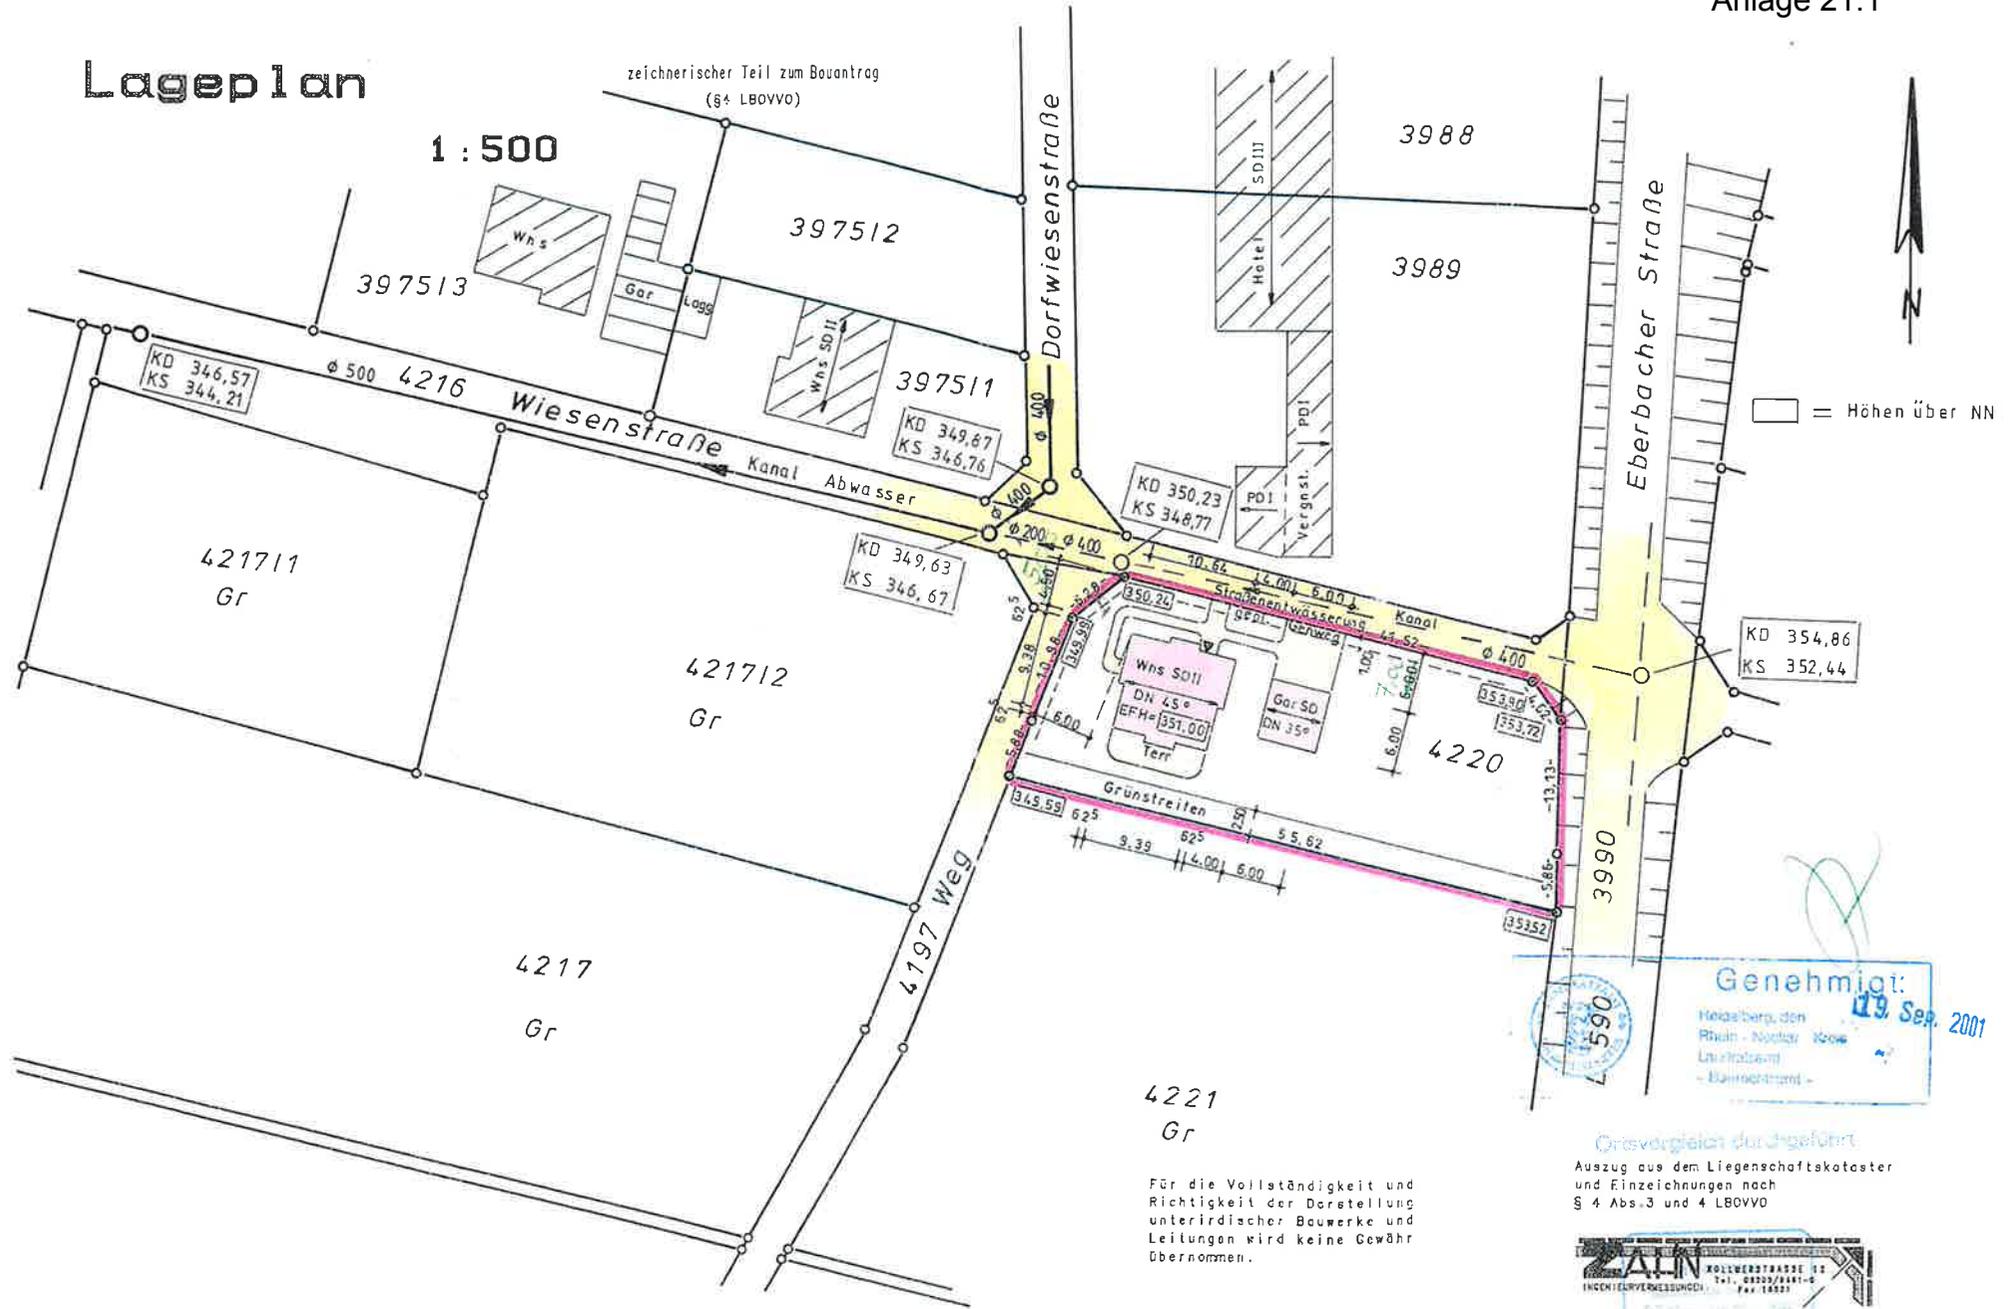

□ = Höhen über NN

Genehmigt:
19. Sep. 2007
Heidelberger, den Rhein-Neckar-Kreis
Landratsamt
- Bauamt -

4221
Gr

Für die Vollständigkeit und Richtigkeit der Darstellung unterirdischer Bauwerke und Leitungen wird keine Gewähr übernommen.

Der Planverfasser (§ 43 Abs 1 LBO)

Ortsvergleich durchgeführt
Auszug aus dem Liegenschaftskataster und Einzelzeichnungen nach § 4 Abs. 3 und 4 LBOVVO



77766 Heckenhefen
07.05.01

Verfasser: [Signature]