Bauabschnitt 1

Abtl. 12 Urnen in Staudenflächen mit individuellem Grabstein

Abtl. 16/18 Urnen im Staudenbeet Bestattung unter Bäumen

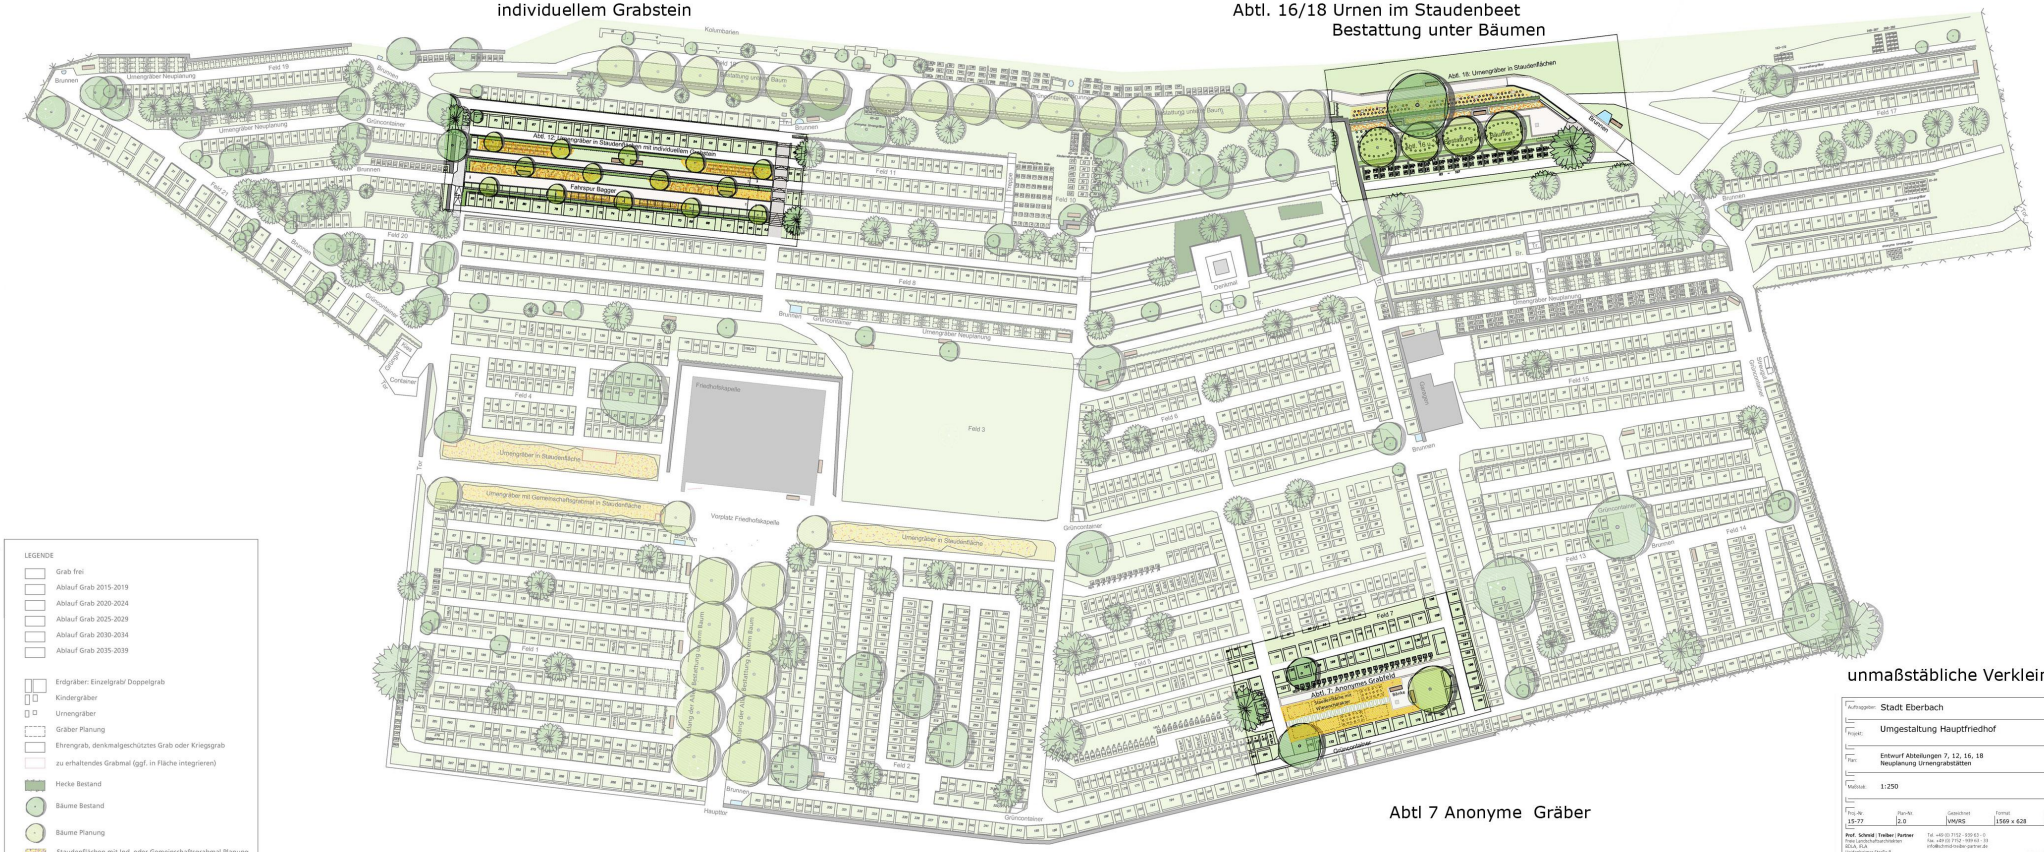

unmaßstäbliche Verkleinerung

Abtl 7 Anonyme Gräber

Auftraggeber:	Stadt Eberbach
Projekt:	Umgestaltung Hauptfriedhof
Plan:	Entwurf Abteilungen 7, 12, 16, 18 Neuplanung Urnengrabstätten
Maßstab:	1:250

Proj.-Nr.	Plan-Nr.	Gezeichnet	Format	Datum
15-77	2.0	VM/RS	1569 x 628	05.07.16

Prof. Schmid | Treiber | Partner
Freie Landschaftsarchitekten
BDLA, RLA
Heidelberger Straße 8
71229 Leonberg
www.schmid-treiber-partner.de
Tel. +49 (0) 7152 - 339 65 - 0
Fax. +49 (0) 7152 - 339 65 - 19
info@schmid-treiber-partner.de
Büro: Schmid Treiber Partner