

Vermessungsverwaltung Baden-Württemberg

Landratsamt Rhein-Neckar-Kreis
Vermessungsbehörde


Müllstraße 4
74889 Sinsheim

**Auszug aus dem
Liegenschaftskataster
Liegenschaftskarte 1 : 500**

Erstellt am 28.11.2018


Flurstück: 882/2
Flur: -/-
Gemarkung: Eberbach

Gemeinde: Eberbach
Kreis: Rhein-Neckar-Kreis
Regierungsbezirk: Karlsruhe

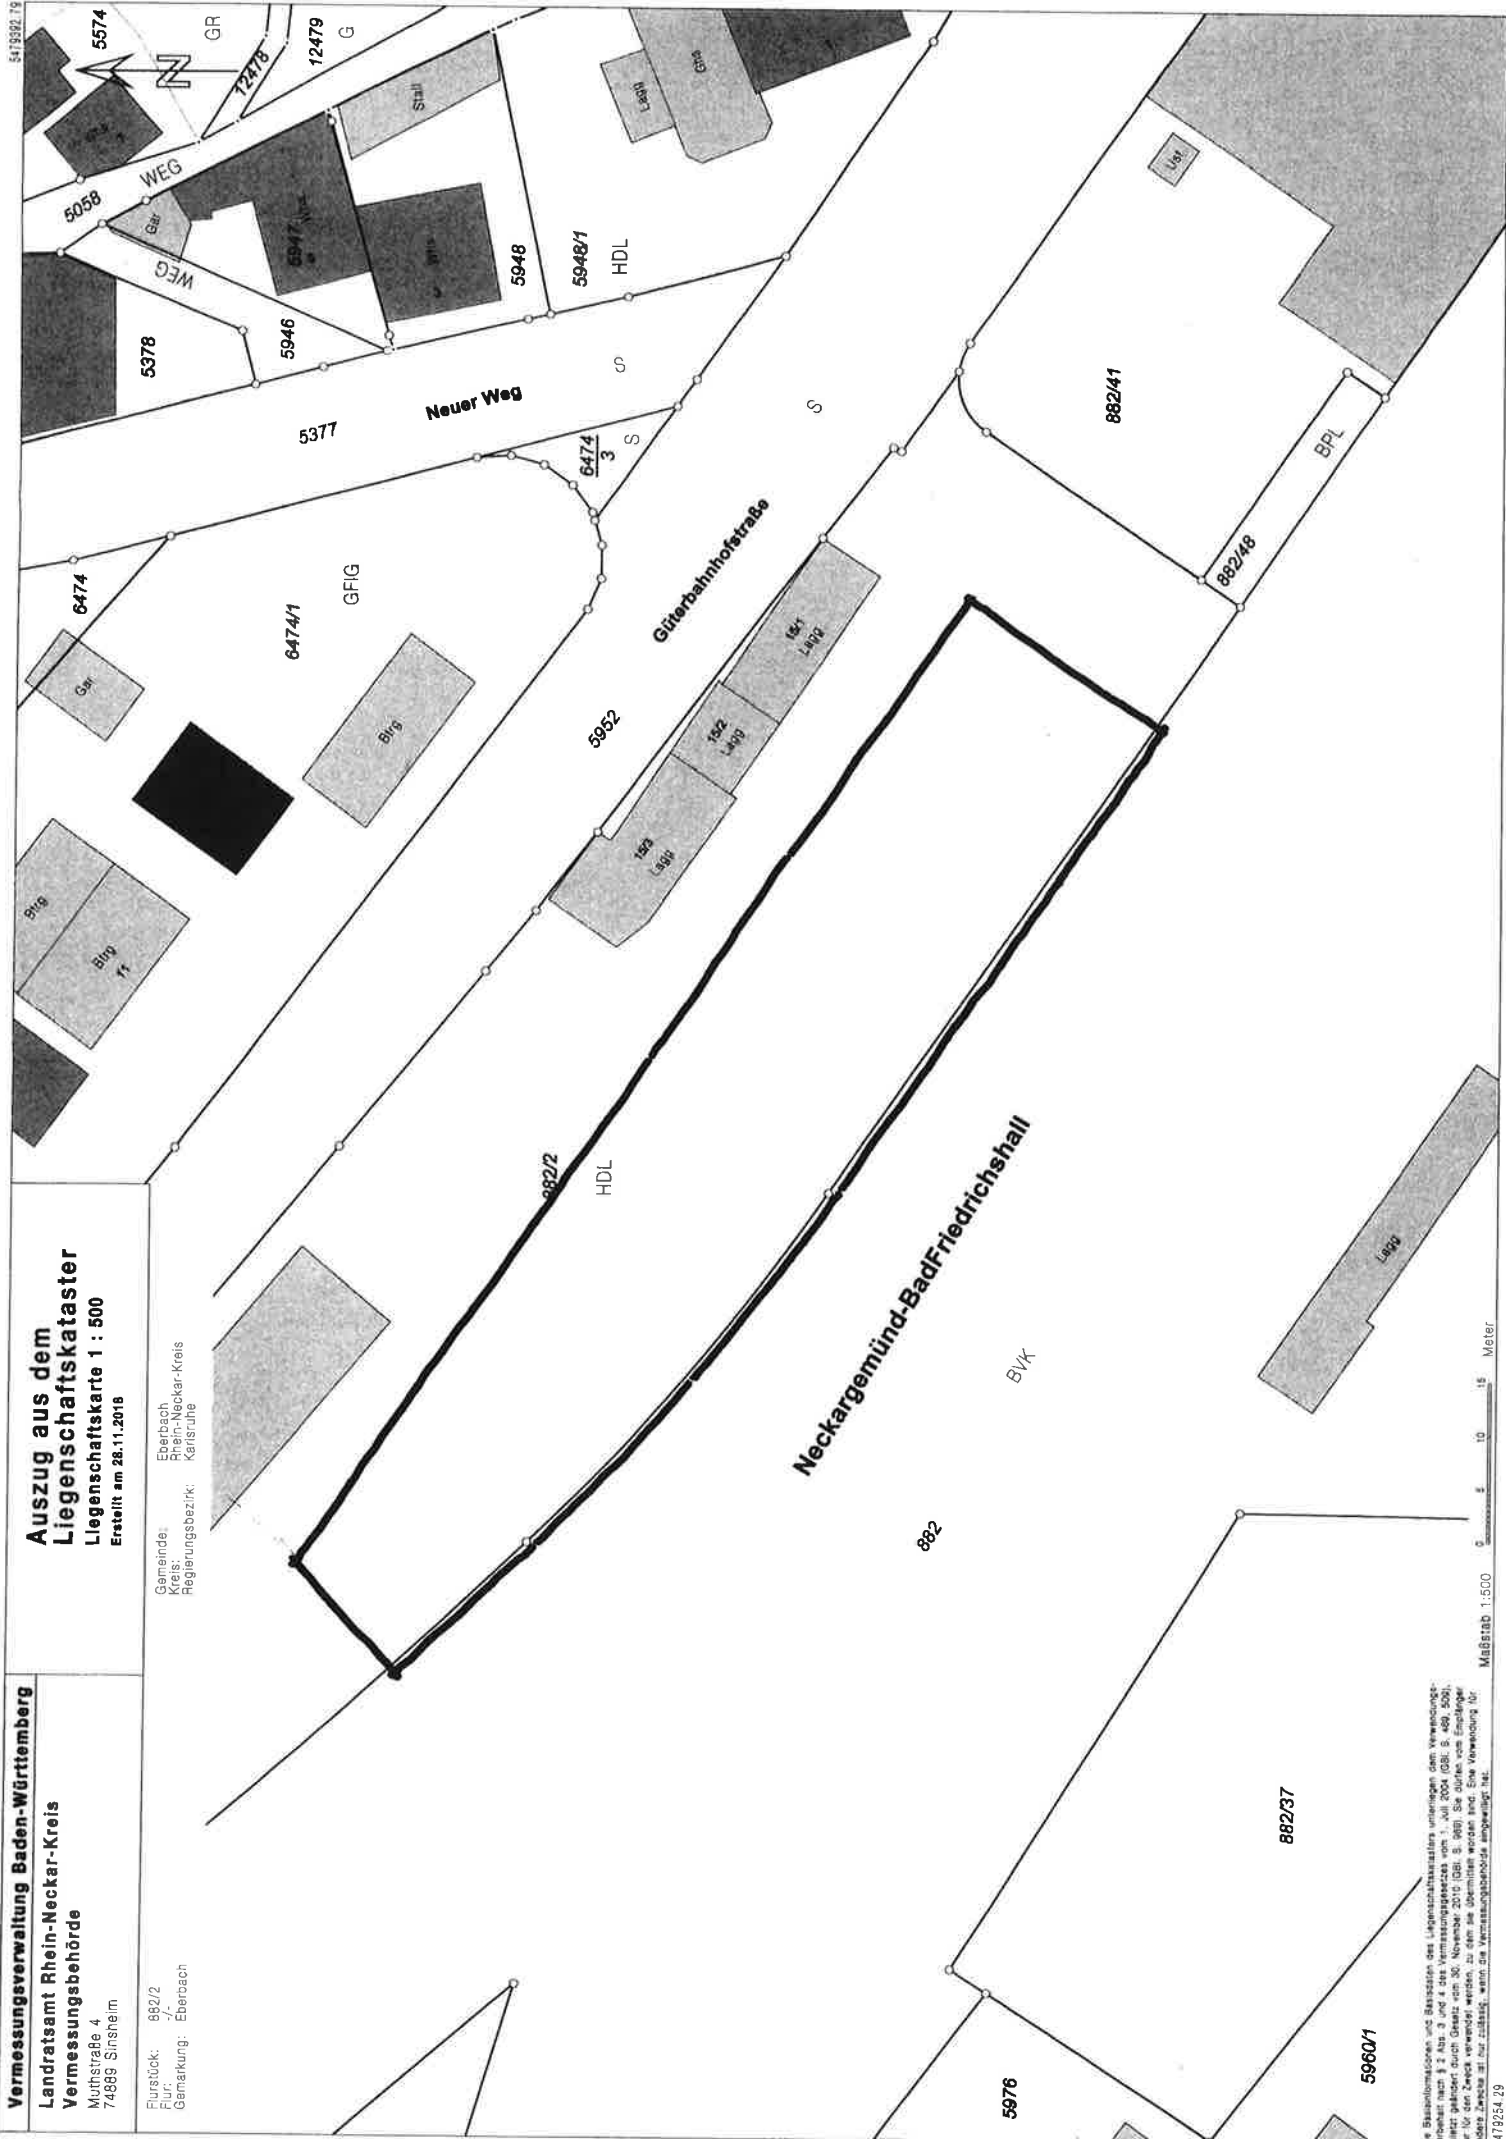

Die Bauinformationen und Basisdaten des Längsschnittsunters unterliegen dem Verwendungsverbote nach § 2 Abs. 3 und 4 des Vermessungsgesetzes vom 1. Juli 2004 (OStB. S. 489, 500). Zuletzt geändert durch Gesetz vom 30. November 2010 (OStB. S. 989). Sie dürfen vom Empfänger nur für den Zweck verwendet werden, zu dem sie übermitteln worden sind. Eine Verwendung für andere Zwecke ist nur zulässig, wenn die Vermessungsbehörde anzeigt, dass

5479254.29

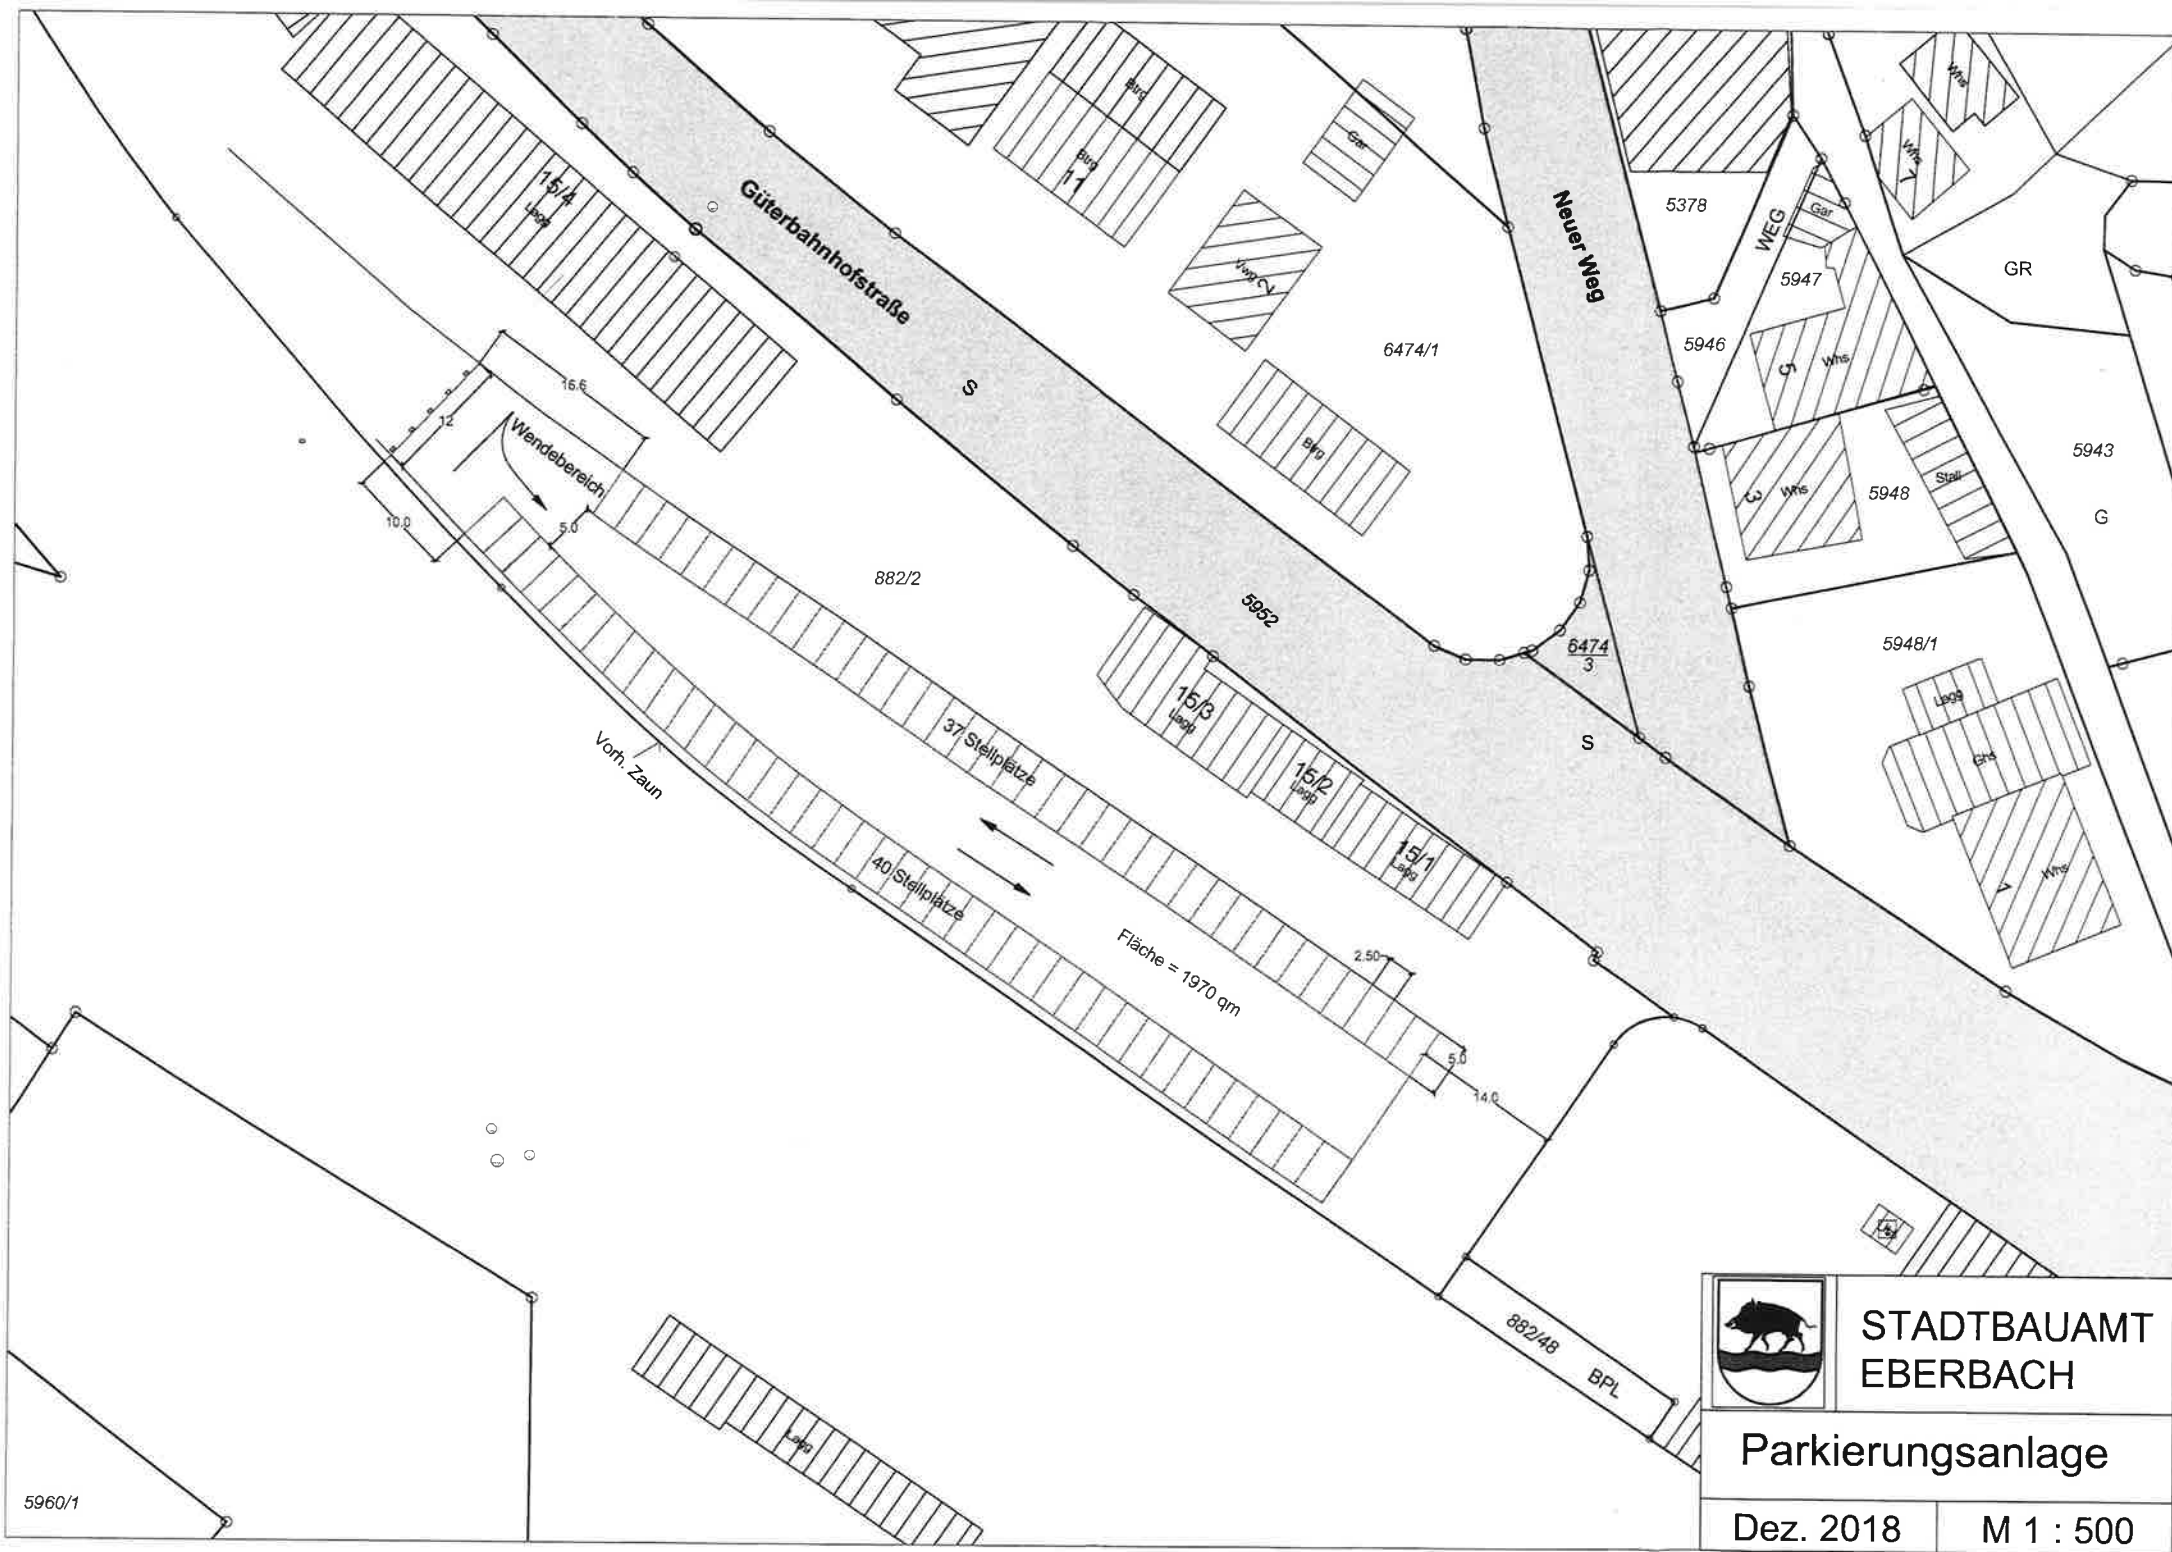

STADTBAUAMT
EBERBACH

Parkierungsanlage

Dez. 2018

M 1 : 500