

---

**Von:**  
**Gesendet:** Freitag, 15. Februar 2019 08:46  
**An:**  
**Betreff:** AW: Ausweisung von Baulandflächen in Eberbach und Ortsteilen  
**Anlagen:** 190215 Lin-Sommerrain (A3 1-500).pdf; 190215 Pleut-Allmend Gewinn 1 (A3 1-500).pdf; 190215 Pleut-Allmend Gewinn 4 (A3 1-500).pdf; 190215 Pleutersbacher Straße (A3 1-500).pdf

Hallo

anbei die Planauskünfte zu den angedachten Baulandflächen.

Versorgungsleitungen können am Bestandsnetz angebunden werden.  
Im Gewinn 4 In Pleutersbach verläuft die Förderleitung zum HB Pleutersbach neu.

Die Stromversorgung in Lindach erfolgt über die EnBW.

Gerne stehe ich Ihnen bei Fragen zur Verfügung.

Mit freundlichen Grüßen

Leiter Netzmanagement




**Stadtwerke Eberbach**  
**Güterbahnhofstraße 4**  
**69412 Eberbach / Neckar**


Telefon: 06271 / 92 09-0  
Telefax: 06271 / 92 09-72  
[post@sw-eberbach.de](mailto:post@sw-eberbach.de)  
[www.stadtwerke-eberbach.de](http://www.stadtwerke-eberbach.de)

Durchwahl: 06271 / 92 09-30

Werkleitung:  
Handelsregister des Amtsgerichts Mannheim HRA 333116  
USt-IdNr.: DE144026301

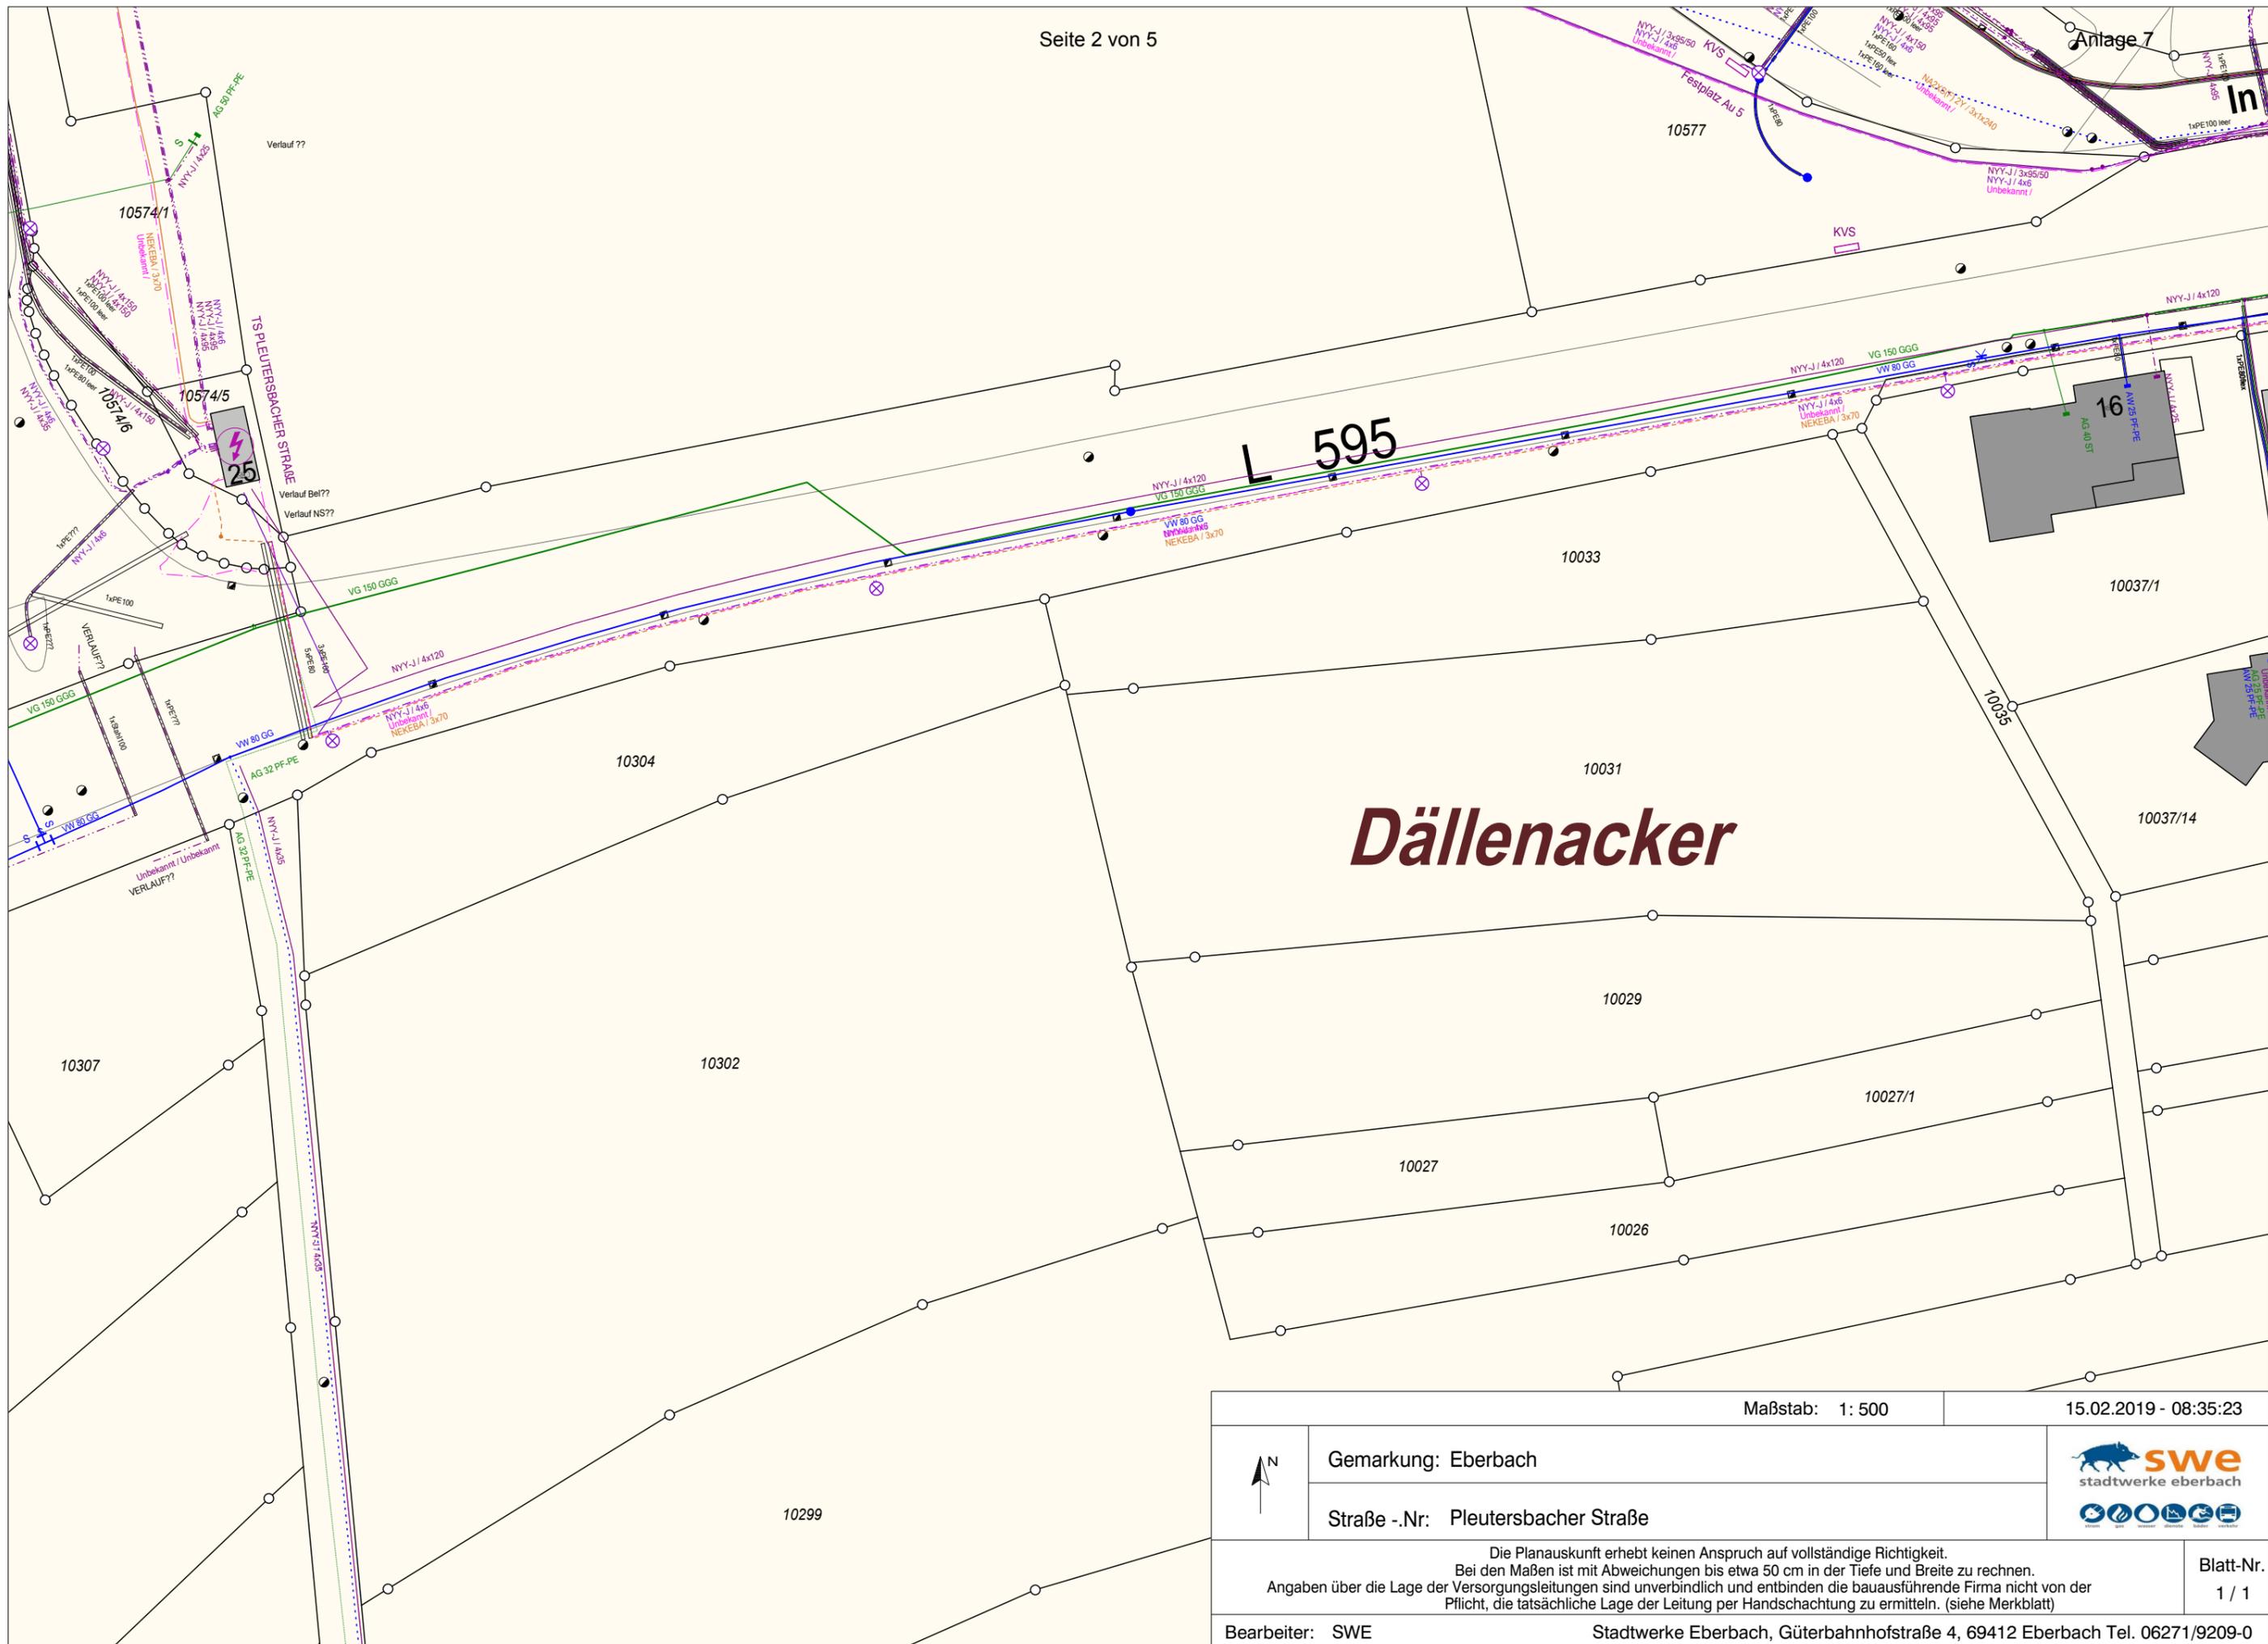

Maßstab: 1: 500		15.02.2019 - 08:35:23	
	Gemarkung: Eberbach		 <b>swe</b> stadtwerke eberbach 
	Straße -.Nr.: Pleutersbacher Straße		
Die Planauskunft erhebt keinen Anspruch auf vollständige Richtigkeit. Bei den Maßen ist mit Abweichungen bis etwa 50 cm in der Tiefe und Breite zu rechnen. Angaben über die Lage der Versorgungsleitungen sind unverbindlich und entbinden die bauausführende Firma nicht von der Pflicht, die tatsächliche Lage der Leitung per Handschachtung zu ermitteln. (siehe Merkblatt)			<b>Blatt-Nr.</b> 1 / 1
Bearbeiter: SWE		Stadtwerke Eberbach, Güterbahnhofstraße 4, 69412 Eberbach Tel. 06271/9209-0	

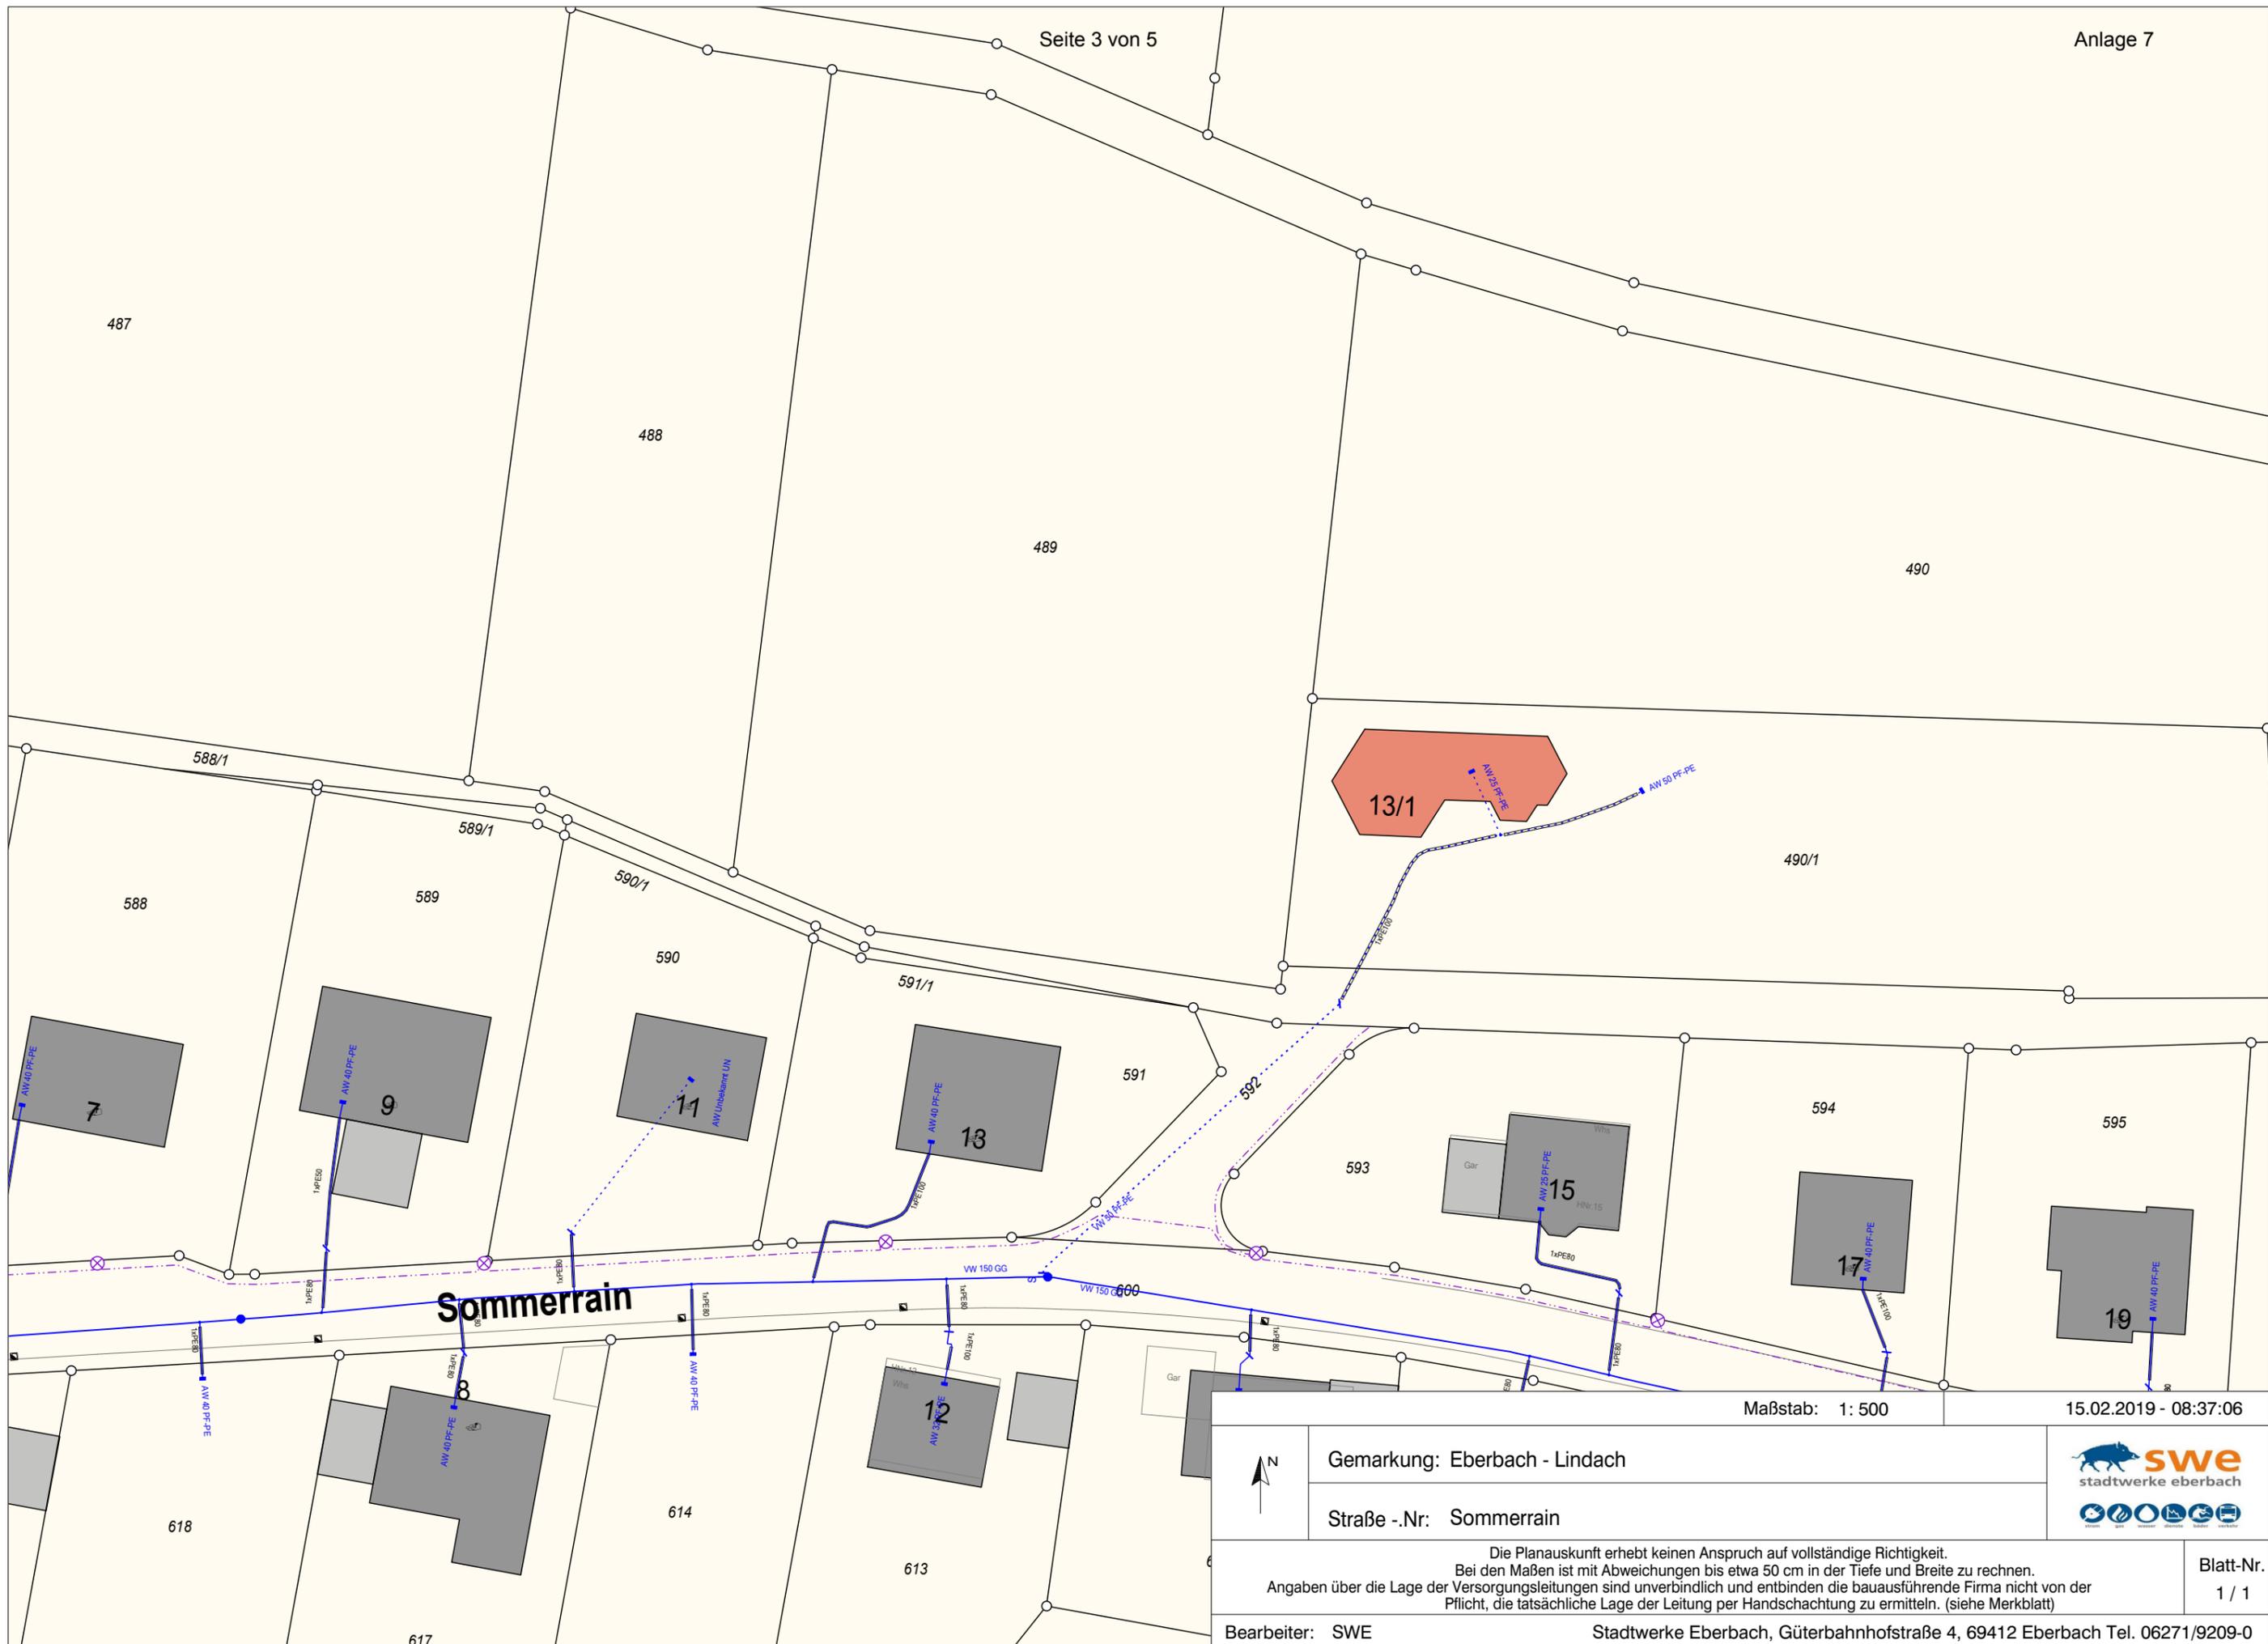


Maßstab: 1: 500

15.02.2019 - 08:37:06

	Gemarkung: Eberbach - Lindach	 <b>swe</b> stadtwerke eberbach 
	Straße -.Nr: Sommerrain	
Die Planauskunft erhebt keinen Anspruch auf vollständige Richtigkeit. Bei den Maßen ist mit Abweichungen bis etwa 50 cm in der Tiefe und Breite zu rechnen. Angaben über die Lage der Versorgungsleitungen sind unverbindlich und entbinden die bauausführende Firma nicht von der Pflicht, die tatsächliche Lage der Leitung per Handschachtung zu ermitteln. (siehe Merkblatt)		<b>Blatt-Nr.</b> 1 / 1
Bearbeiter: SWE		Stadtwerke Eberbach, Güterbahnhofstraße 4, 69412 Eberbach Tel. 06271/9209-0



# 4. Gewinn

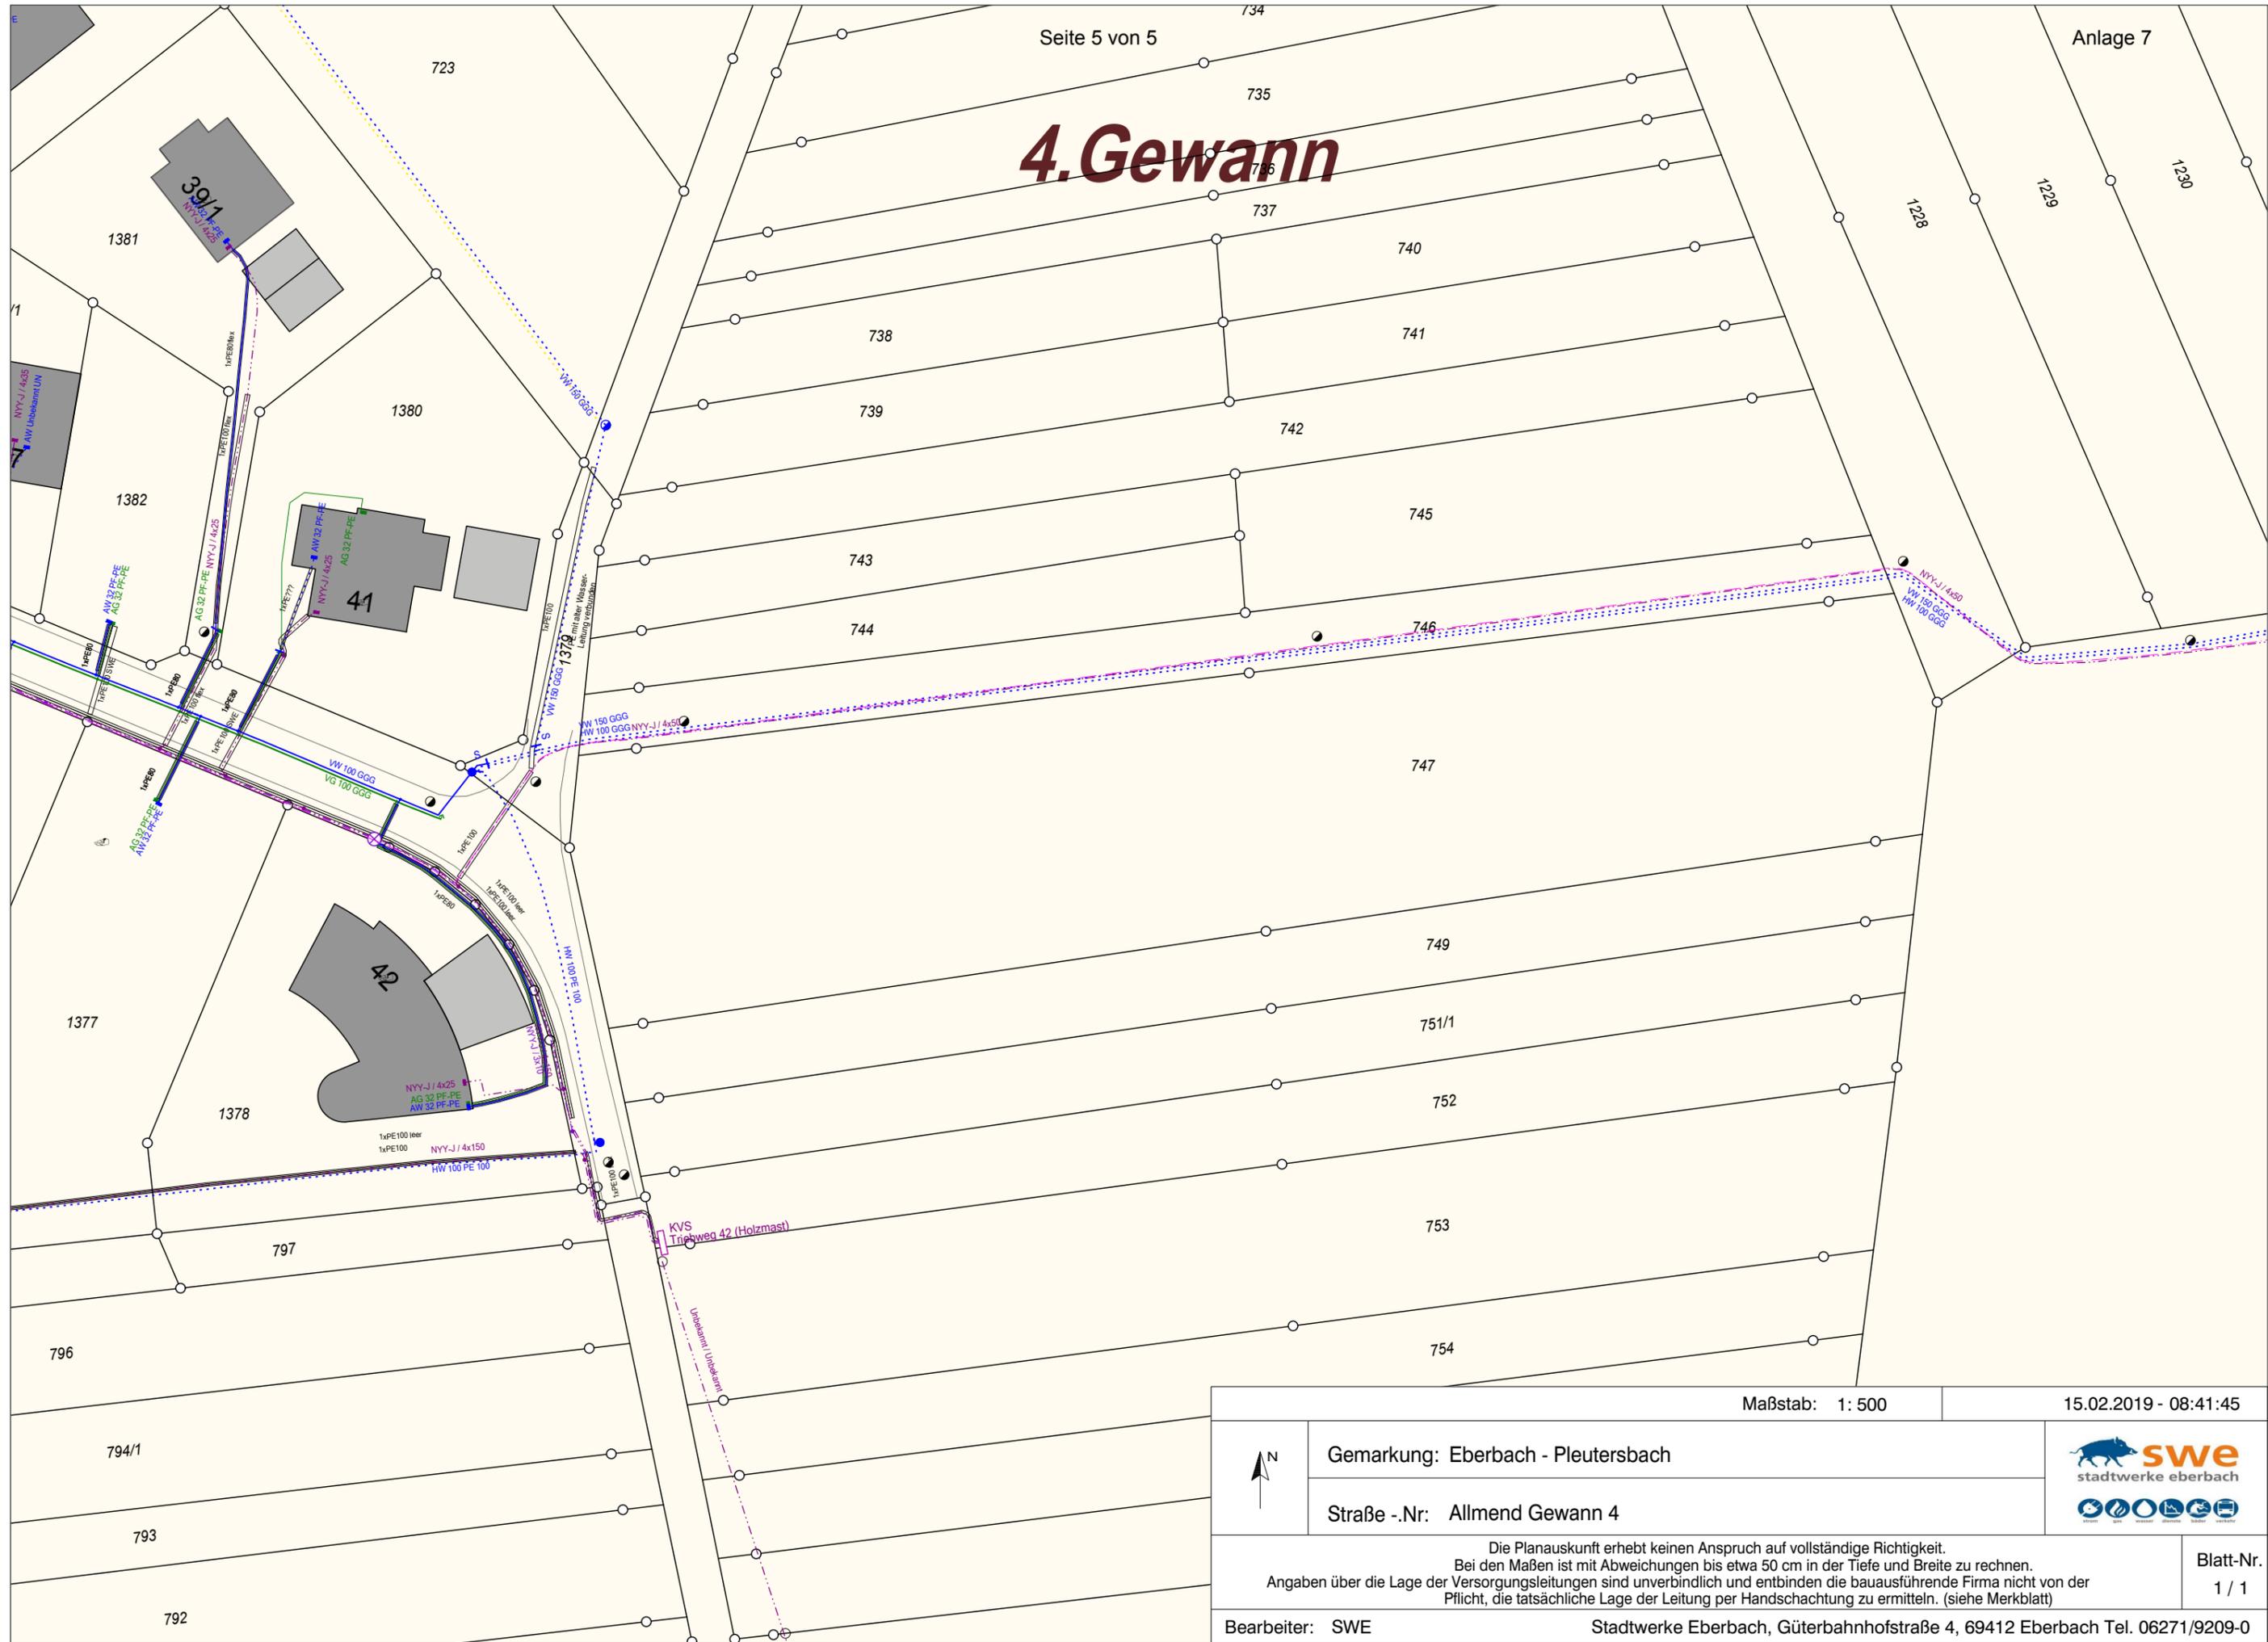

Maßstab: 1: 500 15.02.2019 - 08:41:45

	Gemarkung: Eberbach - Pleutersbach	
	Straße -.Nr: Allmend Gewinn 4	

Die Planauskunft erhebt keinen Anspruch auf vollständige Richtigkeit.  
Bei den Maßen ist mit Abweichungen bis etwa 50 cm in der Tiefe und Breite zu rechnen.  
Angaben über die Lage der Versorgungsleitungen sind unverbindlich und entbinden die bauausführende Firma nicht von der Pflicht, die tatsächliche Lage der Leitung per Handschachtung zu ermitteln. (siehe Merkblatt)