


Neugereut

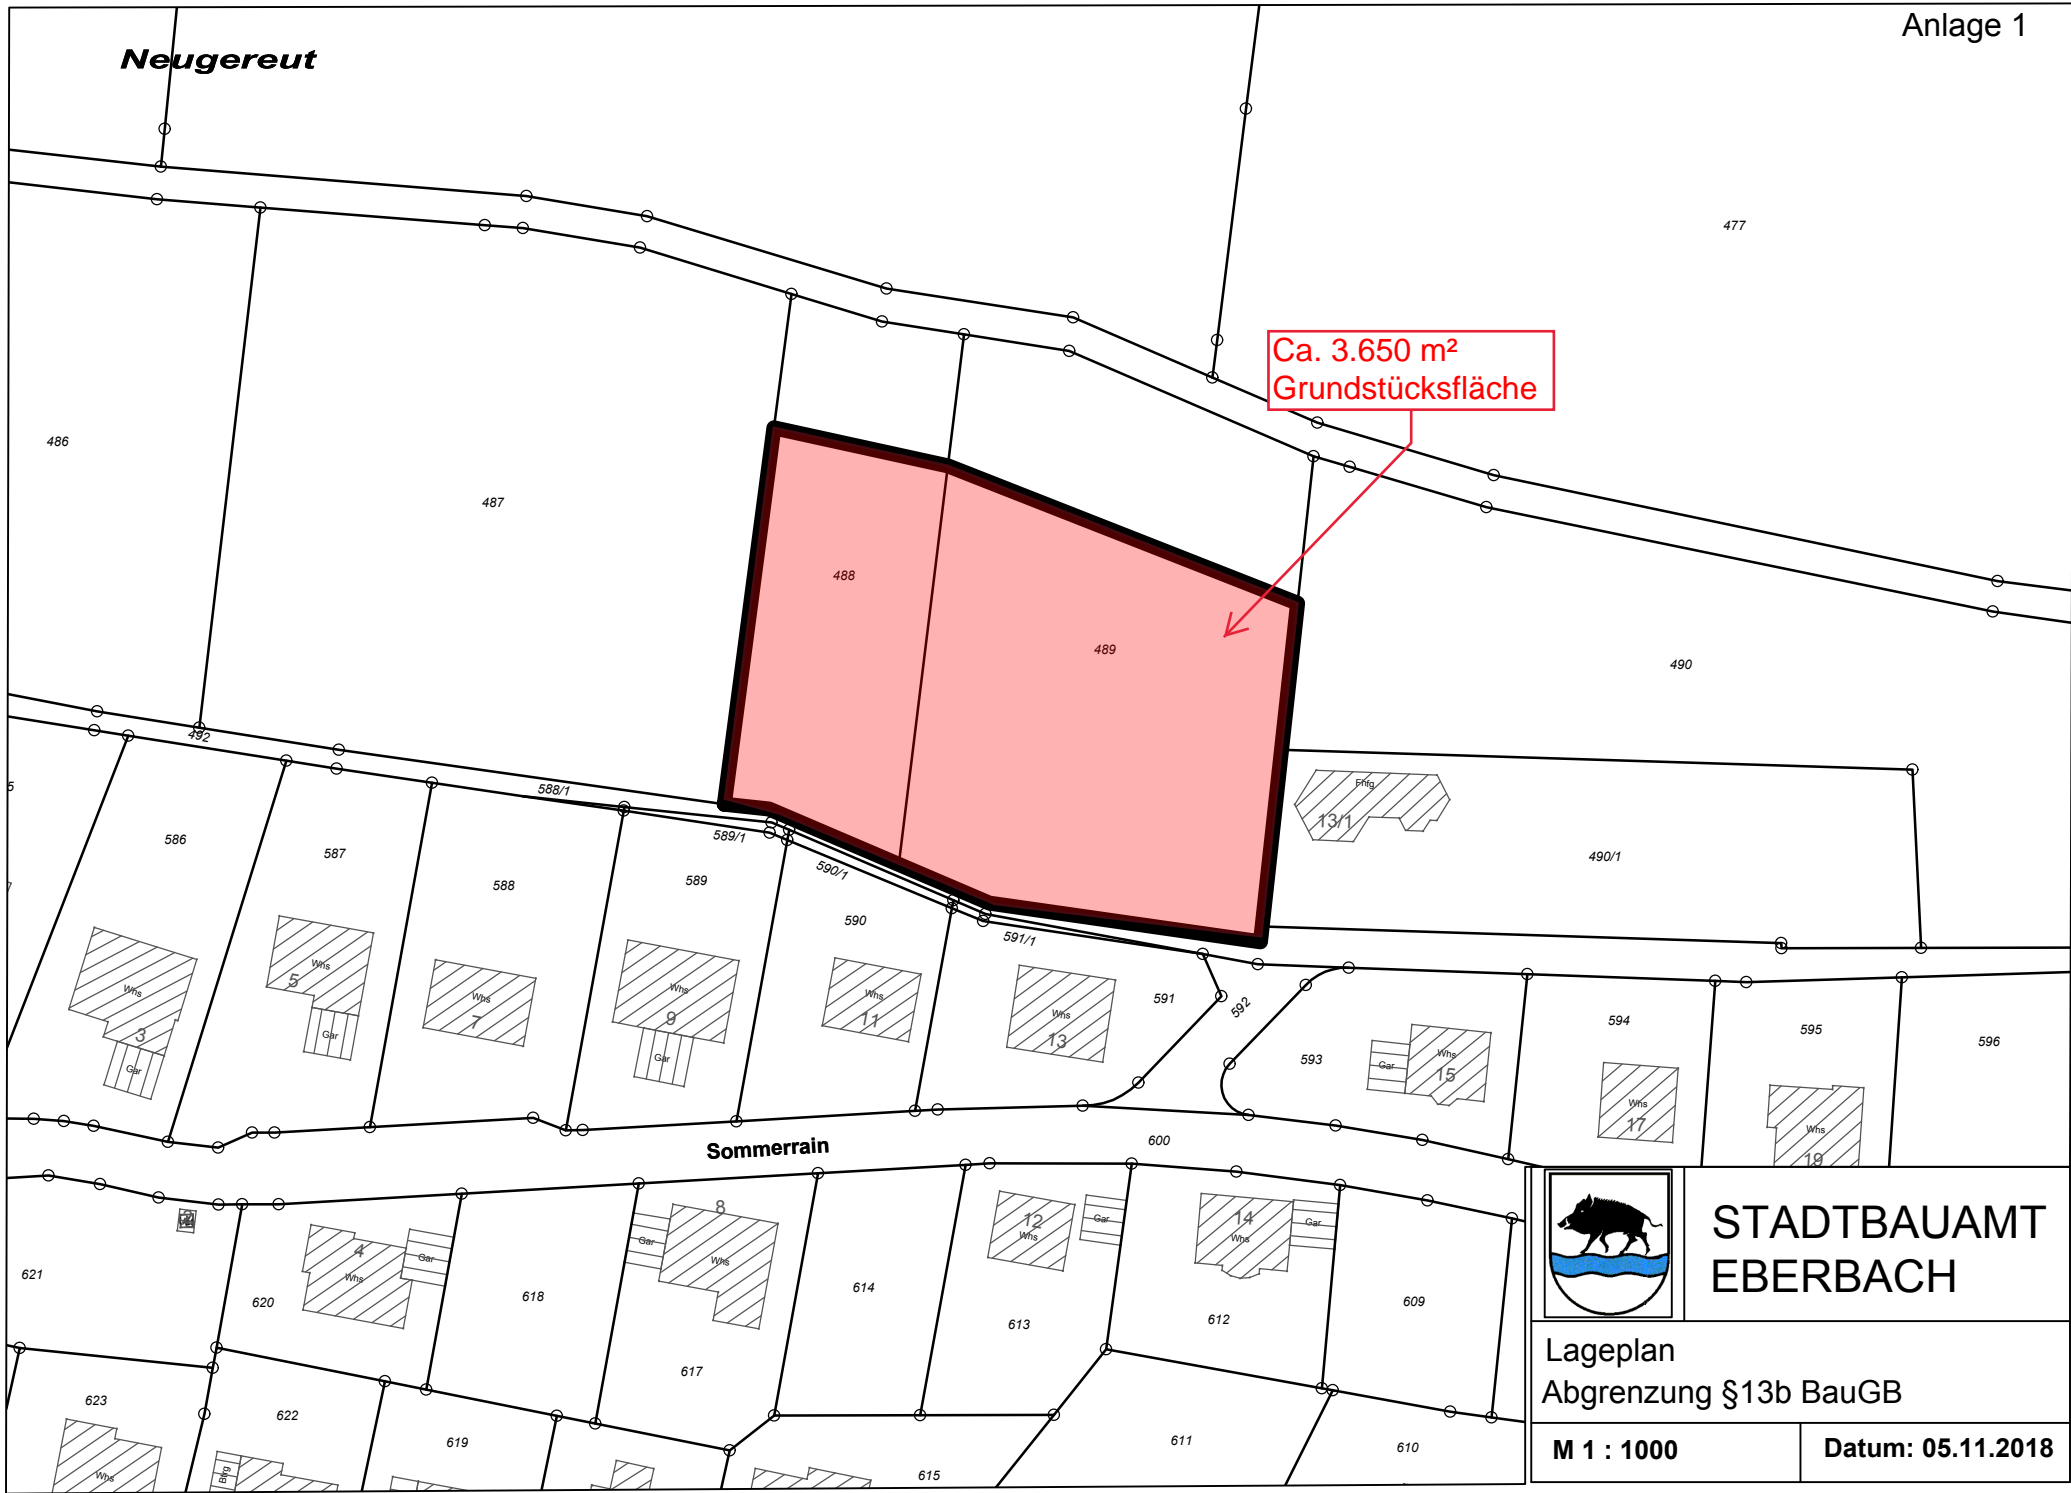

**STADTBAUAMT  
EBERBACH**

Lageplan  
Abgrenzung §13b BauGB

M 1 : 1000

Datum: 05.11.2018