Anlage 2

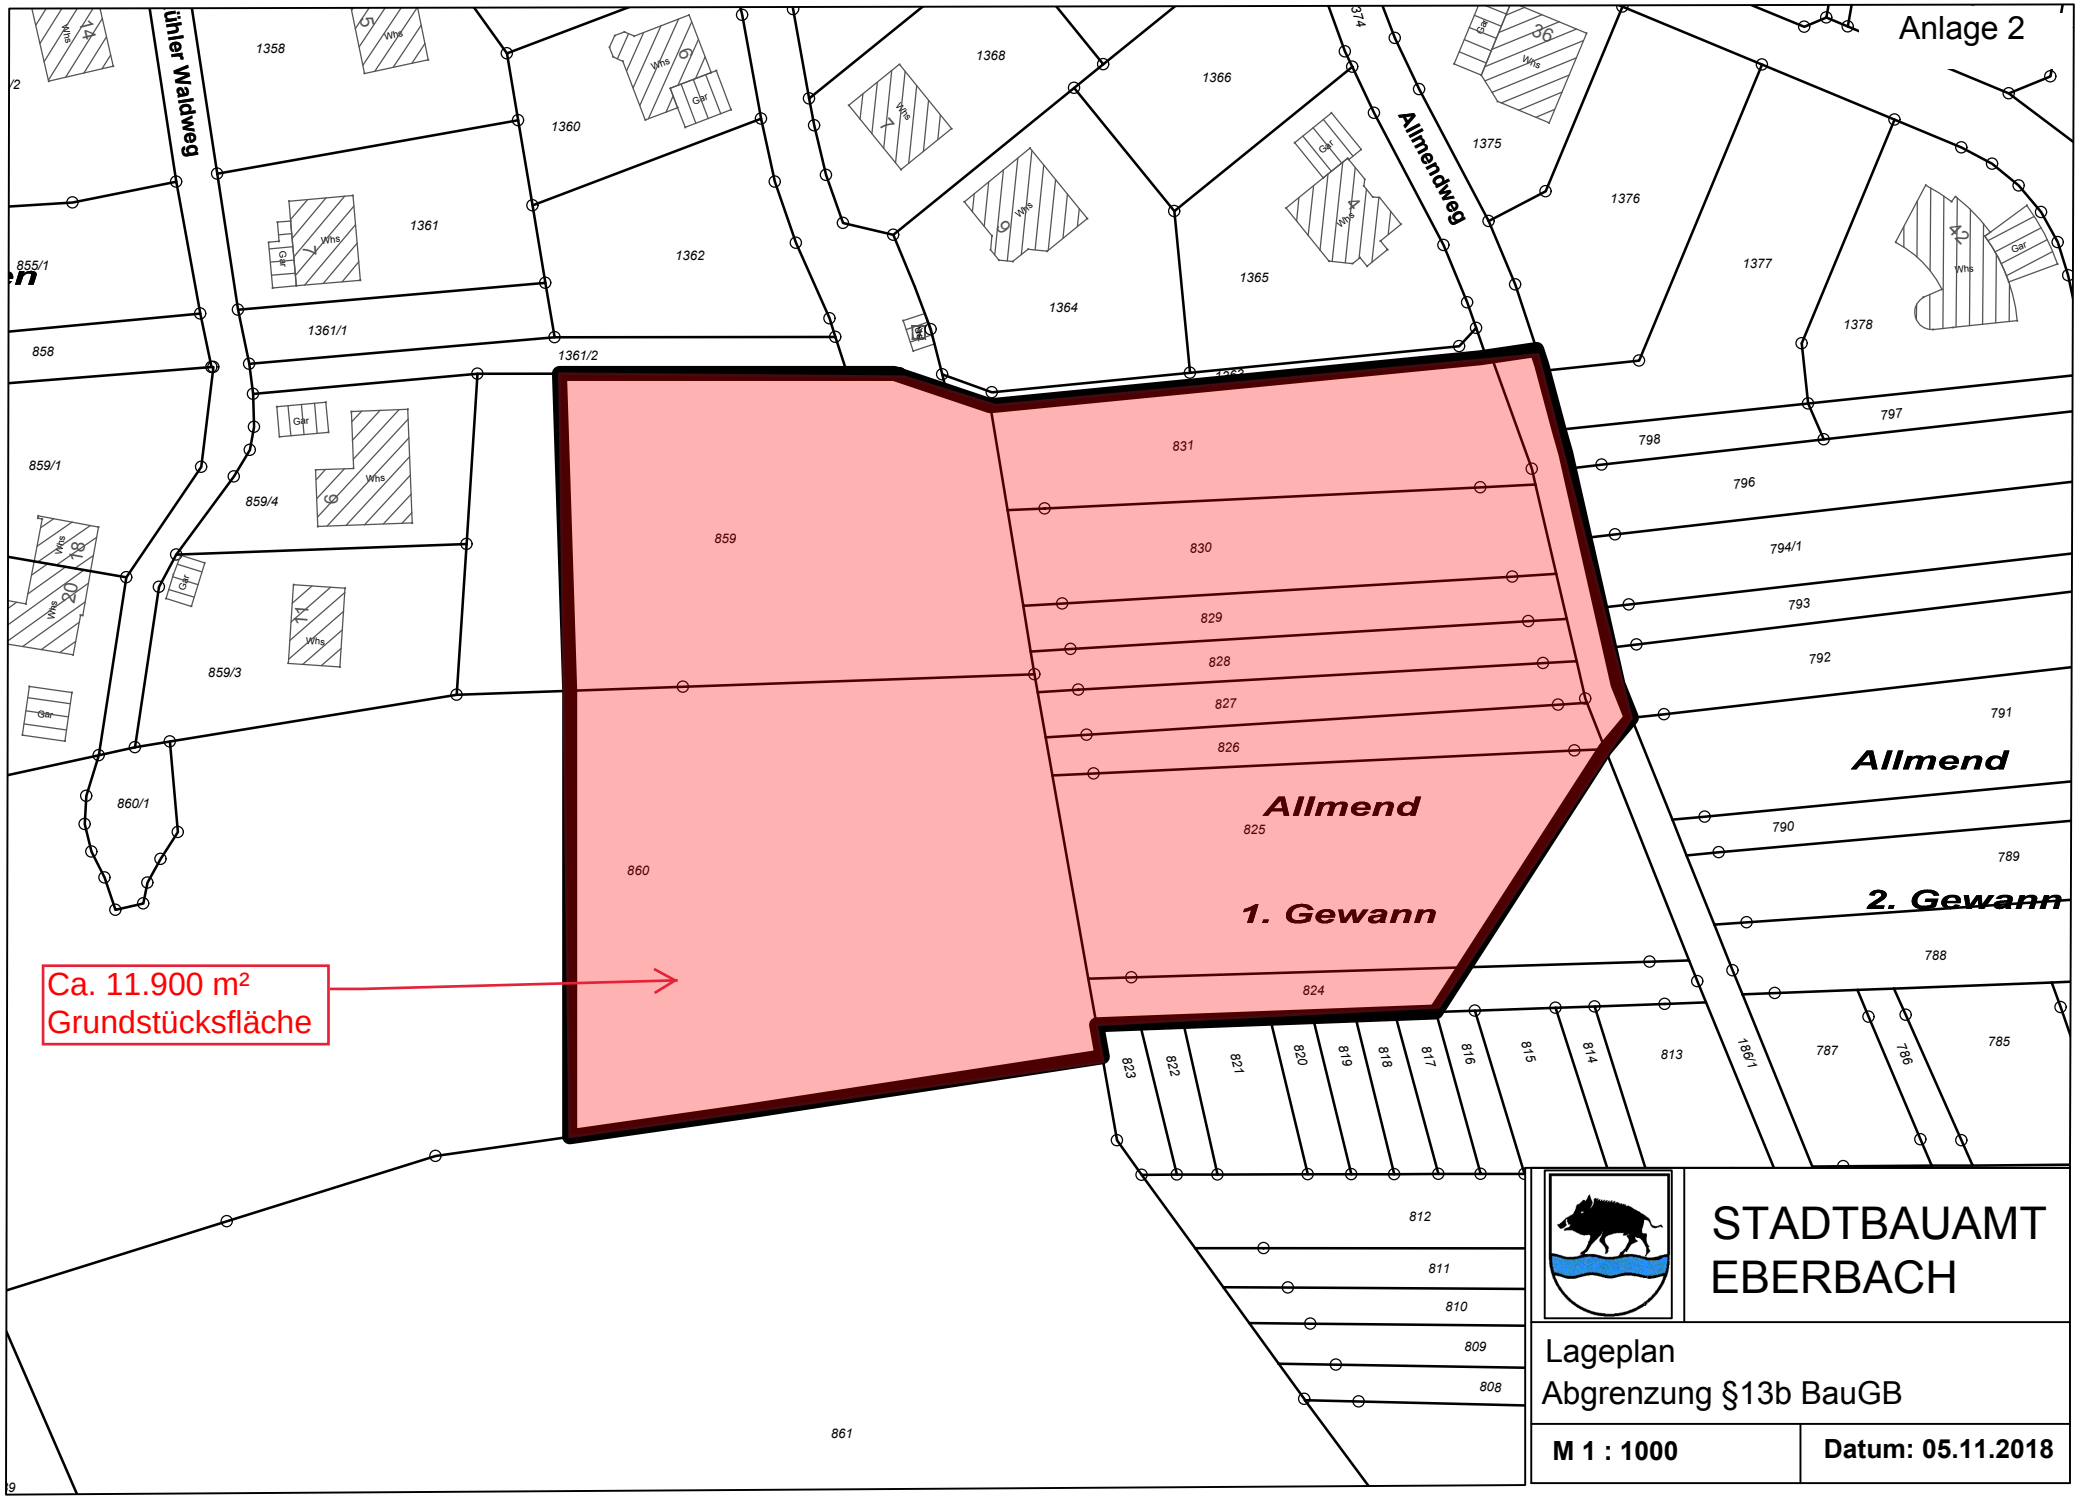
Ca. 11.900 m²
Grundstücksfläche
Allmend
1. Gewann
Allmend
2. Gewann
Allmendweg
Wald
1358
1360
1361
1361/1
1361/2
1362
1364
1365
1366
1368
1375
1376
1377
1378
858
859/1
859/3
859/4
859
860
860/1
861
831
830
829
828
827
826
825
824
823
822
821
820
819
818
817
816
815
814
813
812
811
810
809
808
797
798
796
794/1
793
792
791
790
789
788
787
786
785
STADTBAUAMT
EBERBACH
Lageplan
Abgrenzung §13b BauGB
M 1 : 1000
Datum: 05.11.2018