


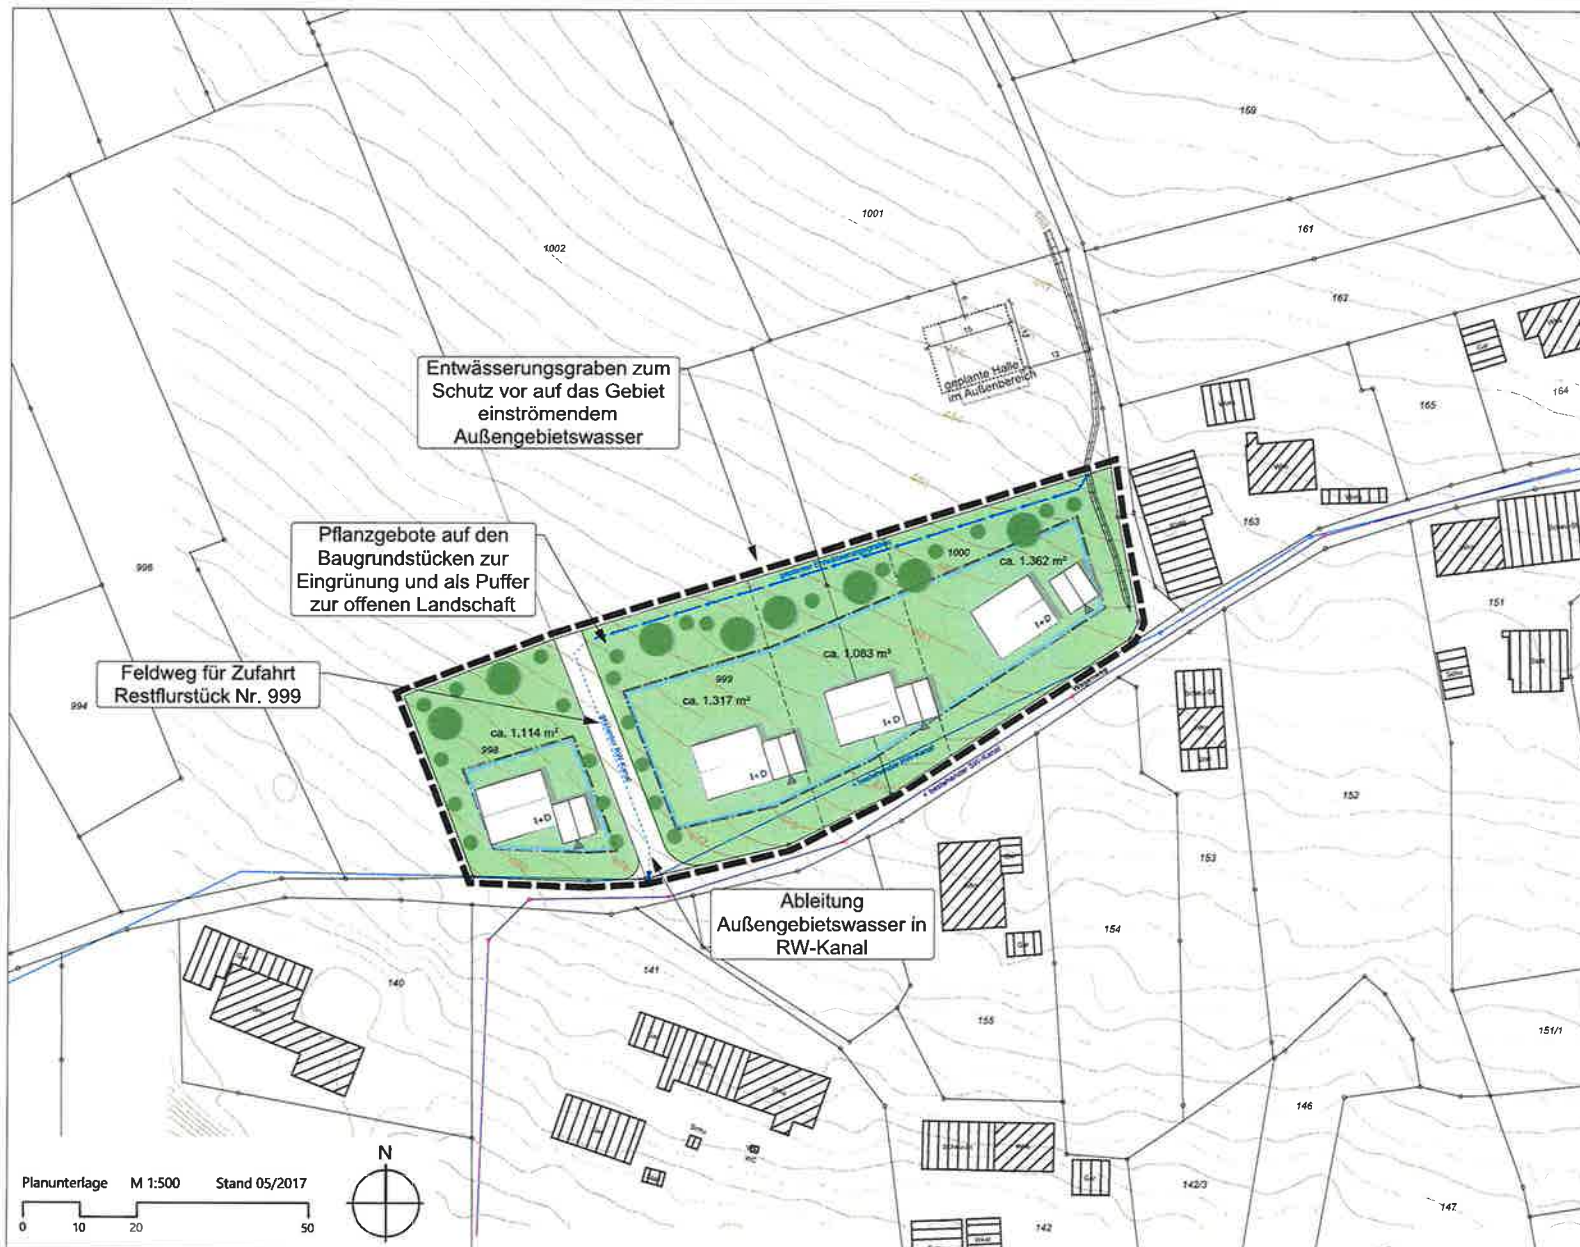

KOMMUNALPLANUNG • TIEFBAU • STADTEBAU				
Dipl.-Ing. (FH) Guido Lysleik		Dipl.-Ing. Jürgen Glaser		
Beratende Ingenieure und freier Stadtplaner		Beratende Ingenieure und freier Stadtplaner		
Eisenbahnstraße 26, 14021 Mittenbach		Postfach 170040 • Fax 03261/370044 • info@irb-ingenieur.de • www.irb-ingenieur.de		
Datum	Zeichen	Gelänge	Anlage	
05.05.2017	1.0			
Gezeichnet	05.05.2017	1.0	Projekt Nr.	3410

Gemeinde Waldbrunn
Ort Weisbach
Projekt Bebauungsplan
Wagenweg

Planstand Städtebauliches Konzept
Maßstab 1 : 500

Die Gemeinde

Waldbrunn den

Der Bürgermeister

