


# Neubau Brücke, Untere Talstraße

Schnitt A-A Neubau - Variante Blocksteinsatz

M. 1 : 25

Anbindung an Neuer Weg Nord

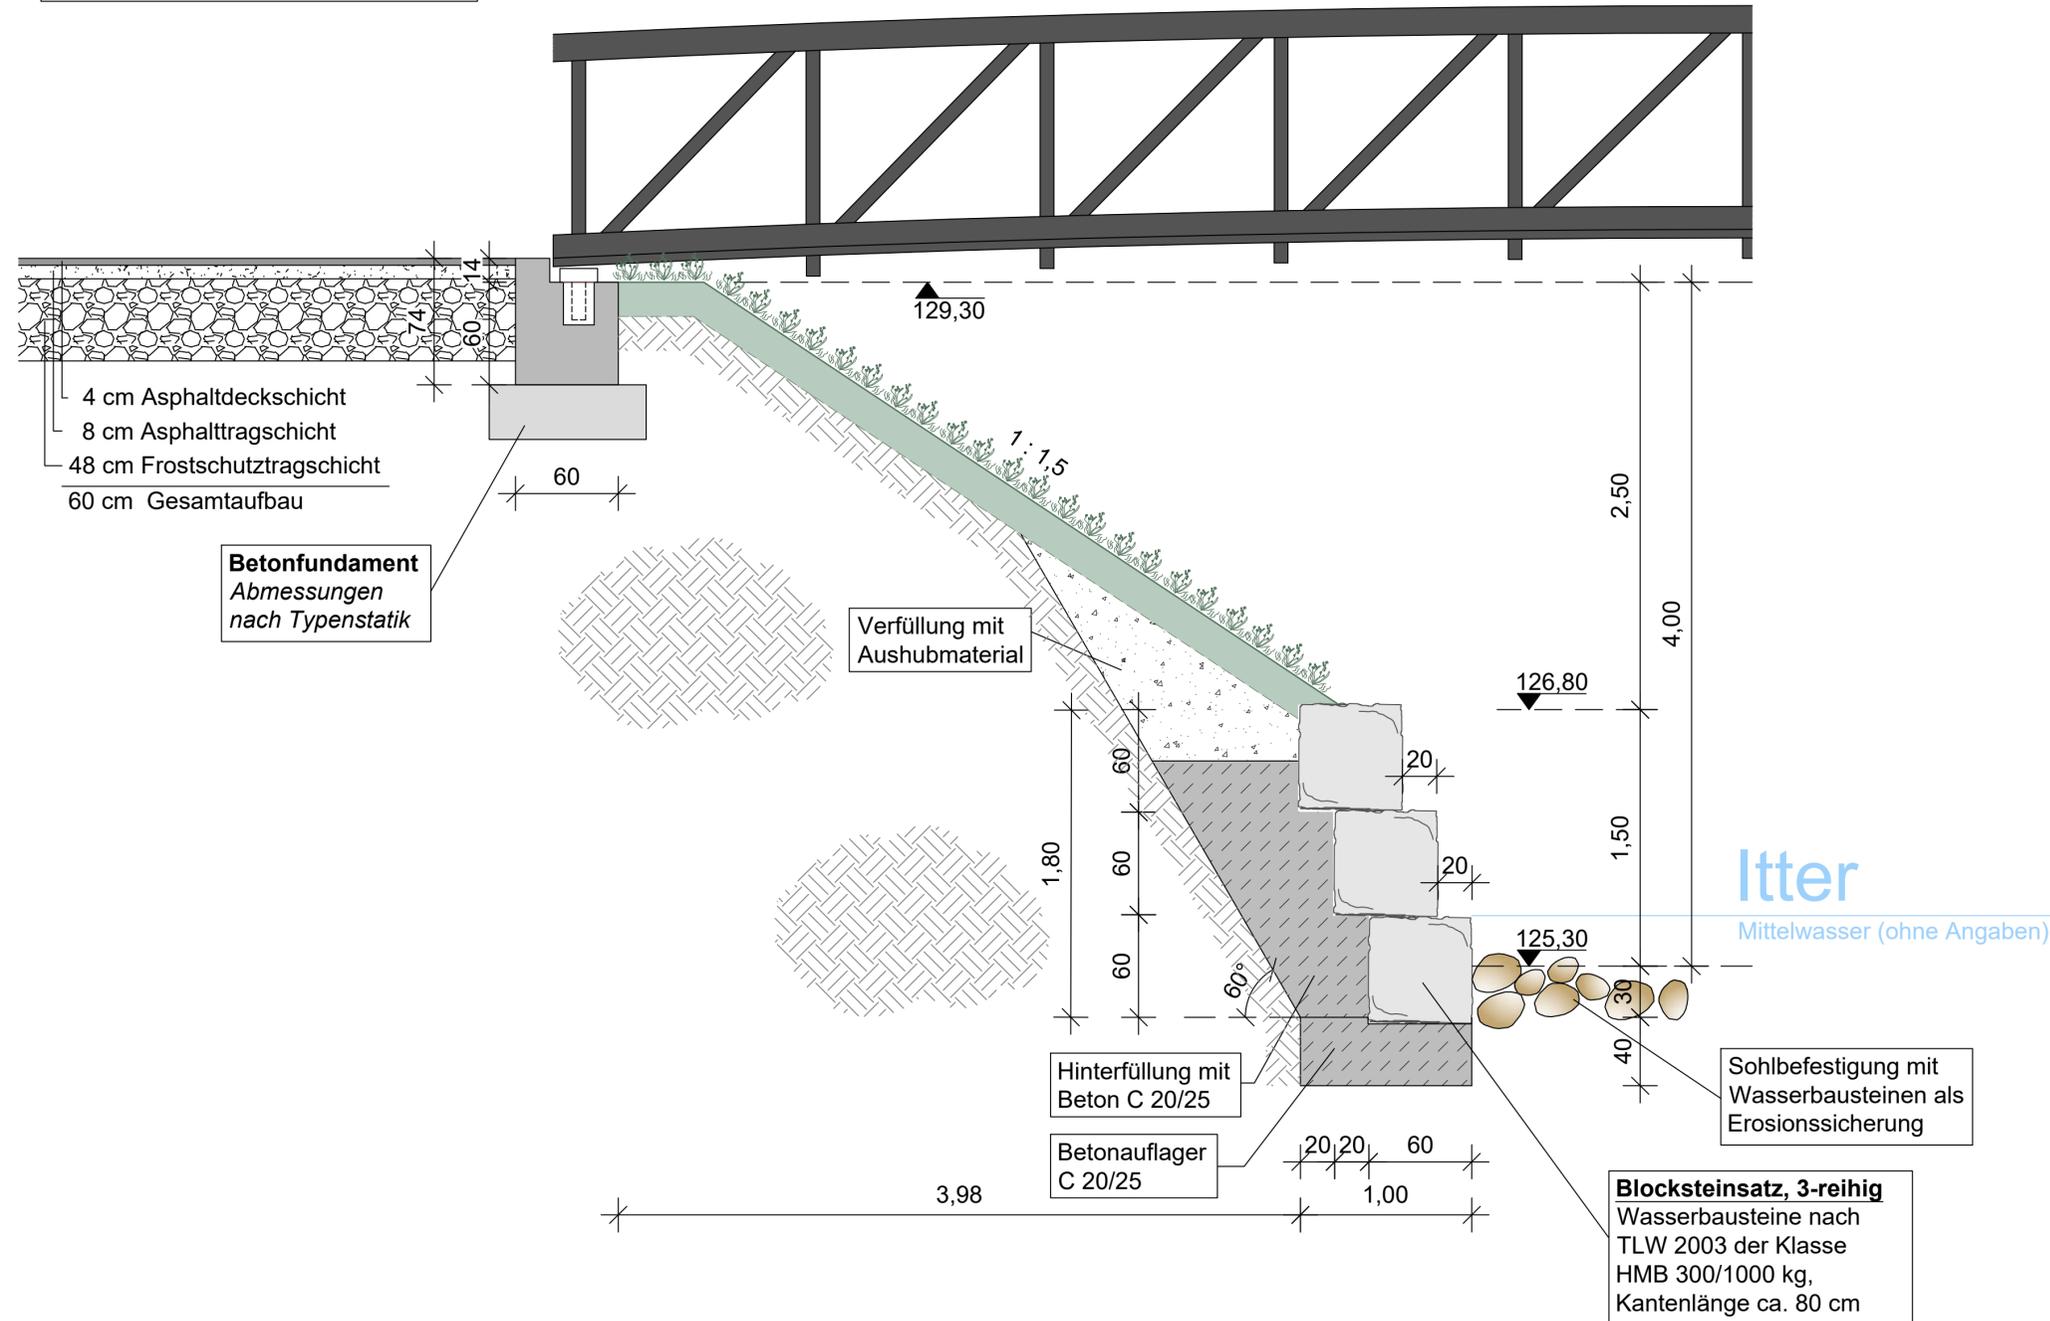

Beispiel Aluminiumbrücke



Anlage 2

Index	Änderungsbeschreibung	Sachbearb.	Plan erstellt	Datum

Fertigung	Leistungsphase	Projekt Nr.	Anlage
---	Genehmigungsplanung	IB WI 27562	6.2

**WILLARED INGENIEURE** PartG mbB  
Beratende Ingenieure für Bauwesen, Infrastrukturplanung und Umwelttechnik  
Kleines Feldlein 3  
74889 Sinsheim  
Telefon: 07261 / 685-0  
Telefax: 07261 / 685-99  
E-Mail: info@ib-willaredt.de  
Internet: www.ib-willaredt.de

**VBI**  
Beratung - Planung - Baubetreuung

**STADT EBERBACH**

Projekt: **Ersatzneubau Fuß- und Radwegbrücke Untere Talstraße**

**Schnitt A-A**  
Neubau - Variante Blocksteinsatz

Sachbearbeiter	Plan erstellt	Maßstab	Plangröße
Büchler	Sendner/Inci	1 : 25	765x445 (0.34 m²)

Für den Bauherrn	Für den Planer
	<b>WILLARED INGENIEURE</b> PartG mbB <b>INGEBW</b> Ingenieuramt Sinsheim-Wertheim
	Sinsheim, den 21.03.2019