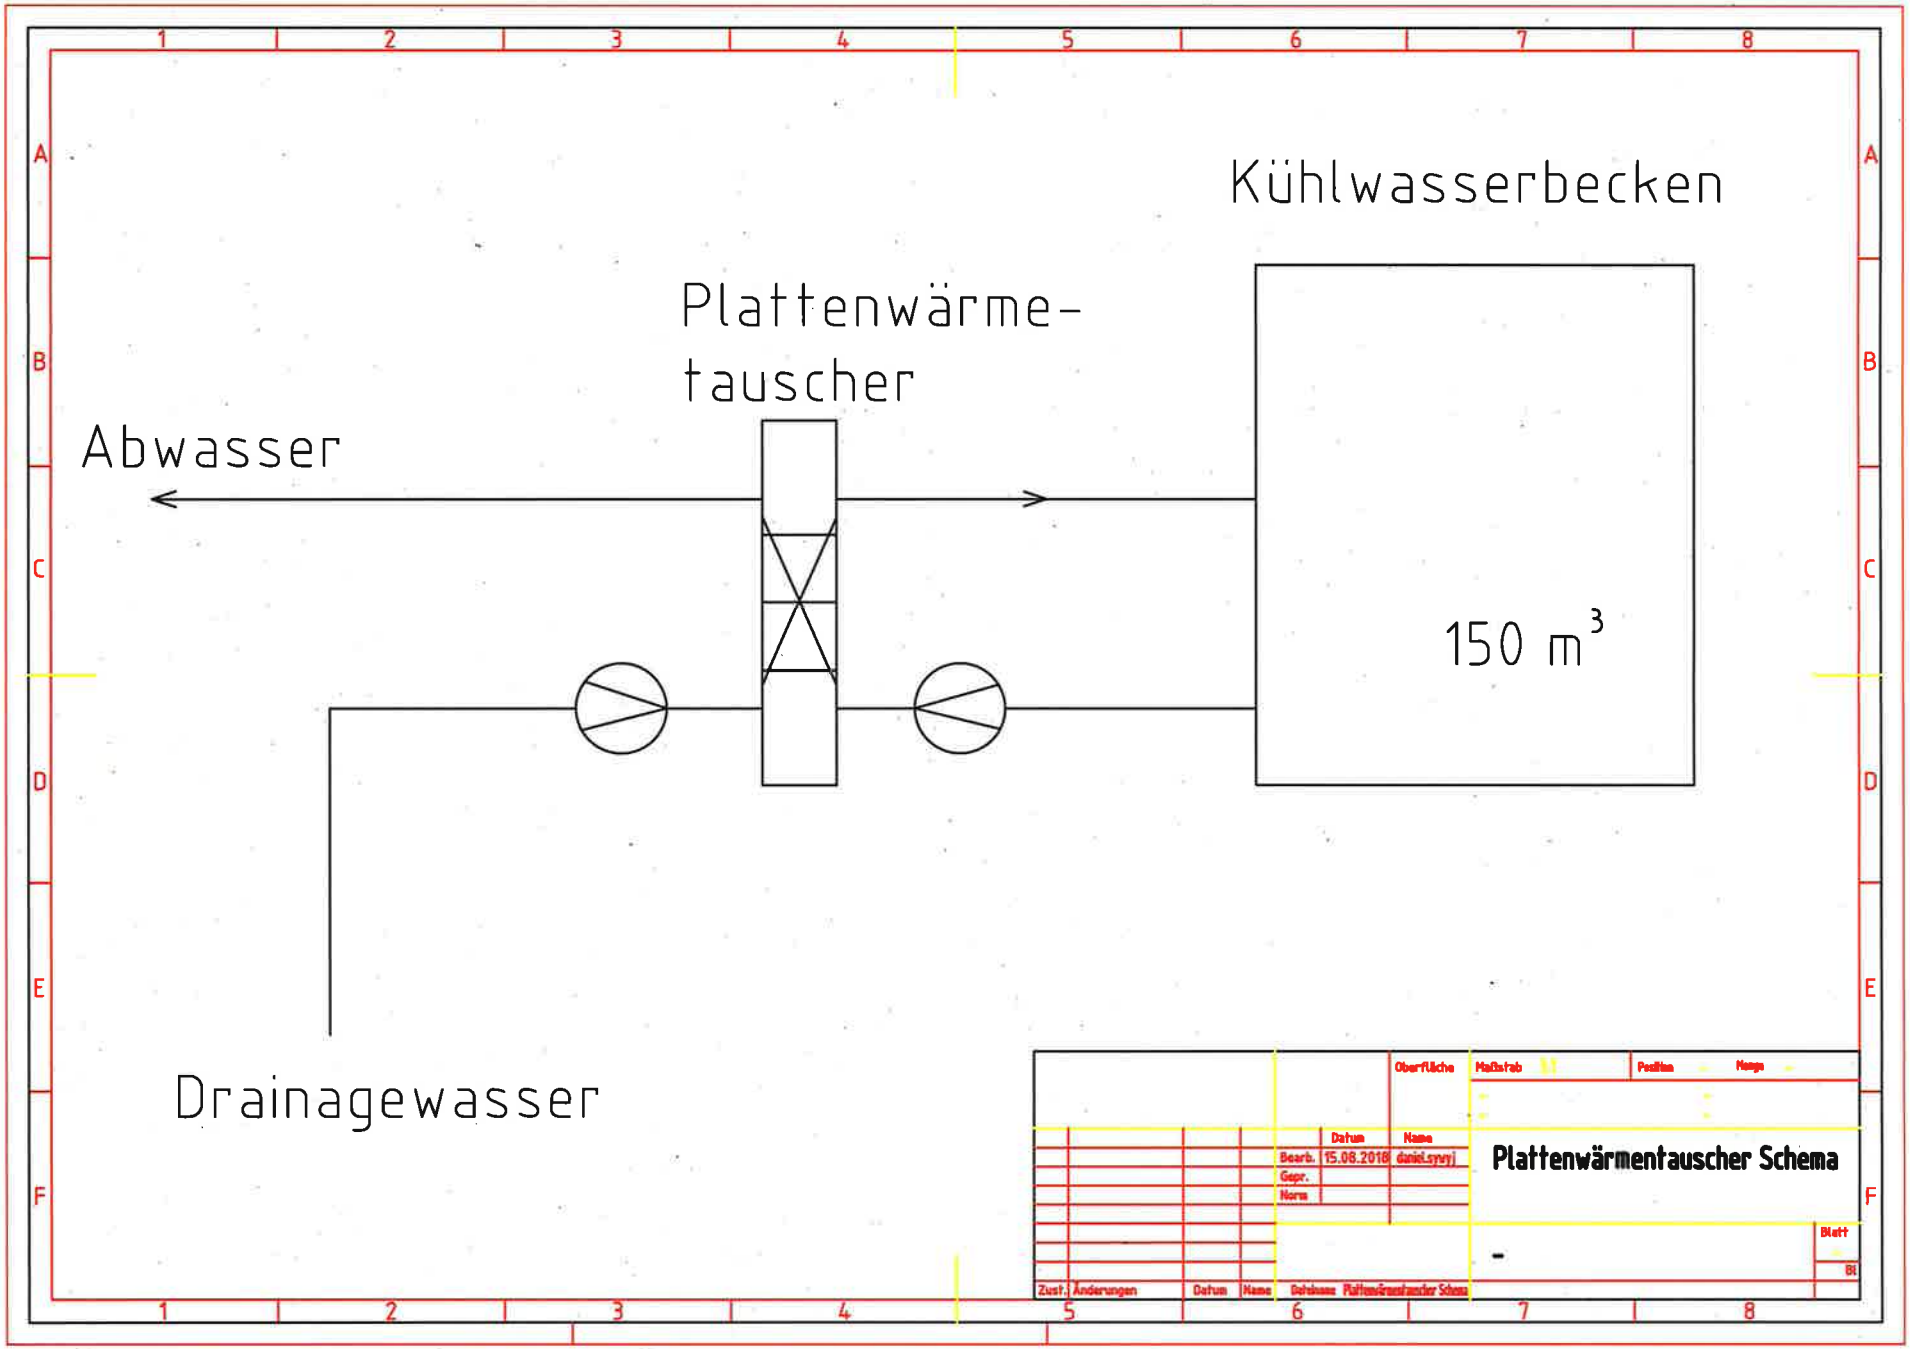
Kühlwasserbecken
Plattenwärme-
tauscher
Abwasser
150 m³
Drainagewasser
Plattenwärmentauscher Schema
Datum
Name
Bearb.
15.08.2018
daniel.zyvyj
Gepr.
Norm
Oberfläche
Maßstab
Position
Menge
Blatt
Zust.
Änderungen
Datum
Name
Datei-name
Plattenwärmetauscher Schema