

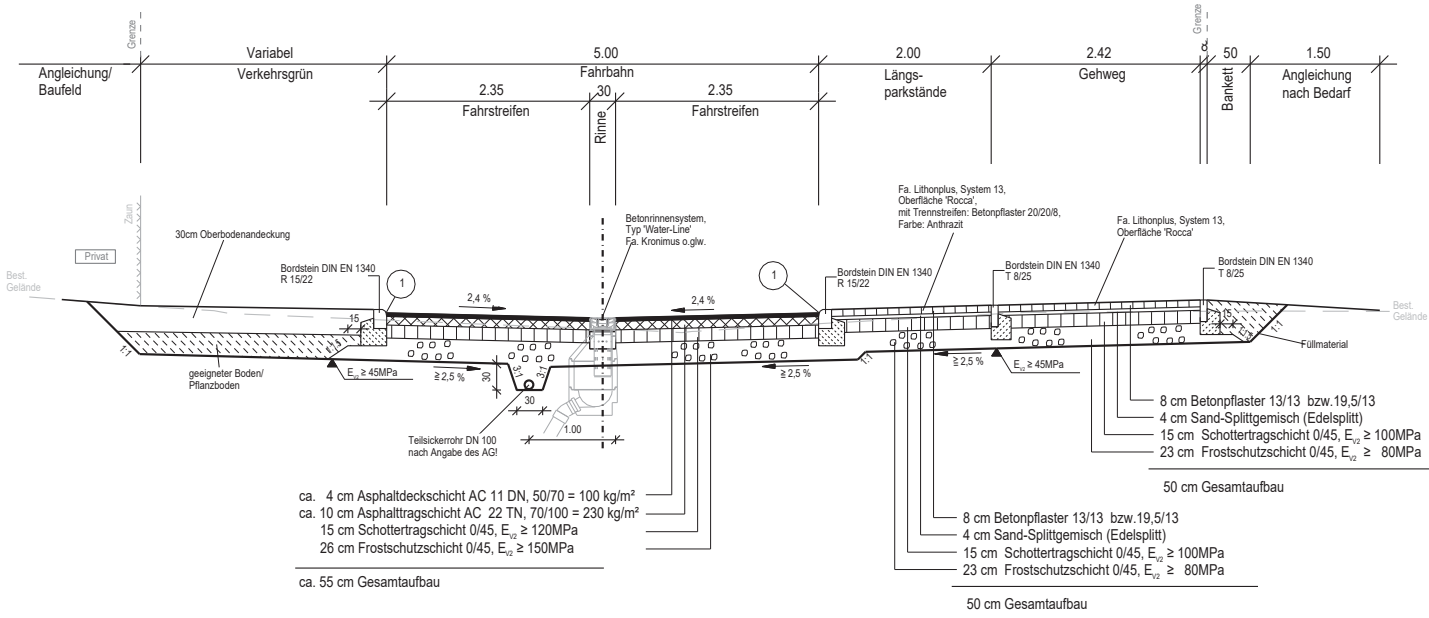


Ausbauquerschnitt nach RStO 12 Tafel 1, Zeile 3, Bk 1,0

**Achse 001
ca. Staion 0+020.000
Schafwiesenberg**

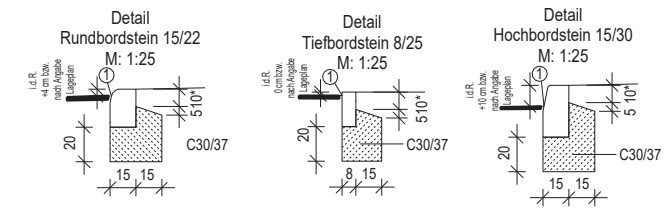

**Achse 001
Staion 0+042.360
Schafwiesenberg
(Grünflächen)**

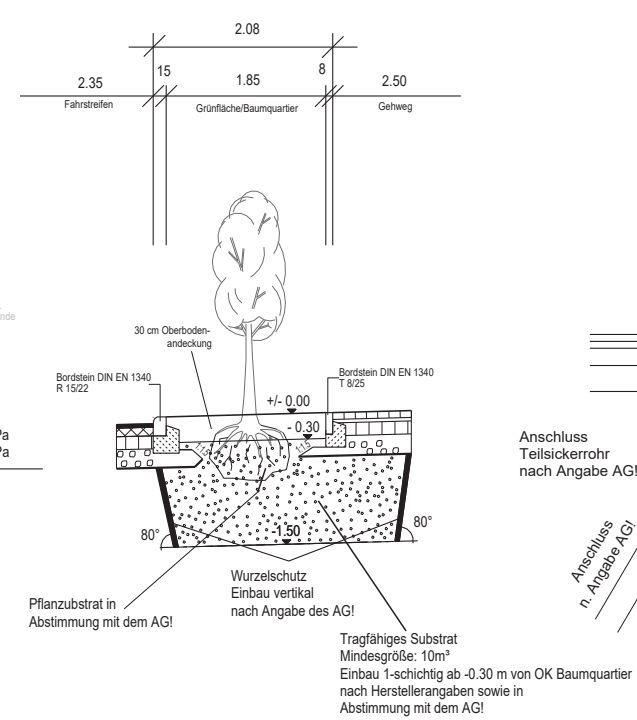


Hinweis:
* Bei Anschluss an Bankett / Verkehrsgrünflächen nur 5 cm bis zur Rückenstütze



1 Hinweis:
Am Tief- und Hochrand ist eine Fugenfüllung (Tiefe/Breite: 40/12 mm) in Längsrichtung zwischen Bordstein und Asphalt bzw. an Einbauteilen (z.B. Straßenabläufe) nach Angabe des AG vorzusehen!

2 Hinweis:
Dehnfuge, Gummi-Dehnscheibe (d=1cm), in der Regel alle 5m bzw. nach Angaben des AG vorsehen!

**Straßenablauf
300/500 mm
Hohe Form
M: 1:25**

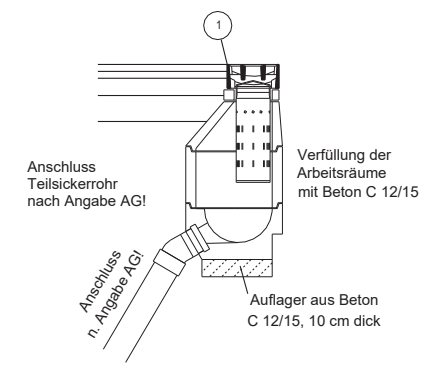

**Detail
Rinnenausbildung mit Straßenablauf
M: 1:25**

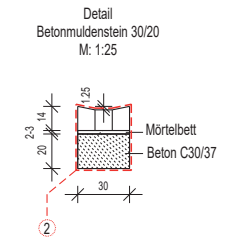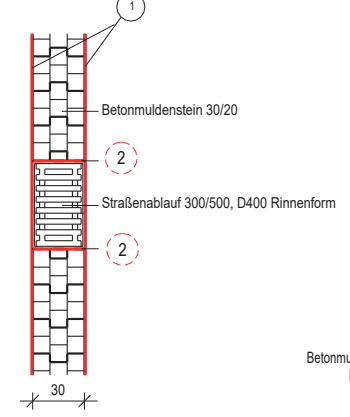

Anschlüsse von Asphaltdeckschichten
an Einbauten und Randeinfassungen beidseitig
(unmaßstäblich)

