


StadtwerkeEberbachSWE


ENTWURF  
STRASSENPLANUNG  
WENDEHAMMER

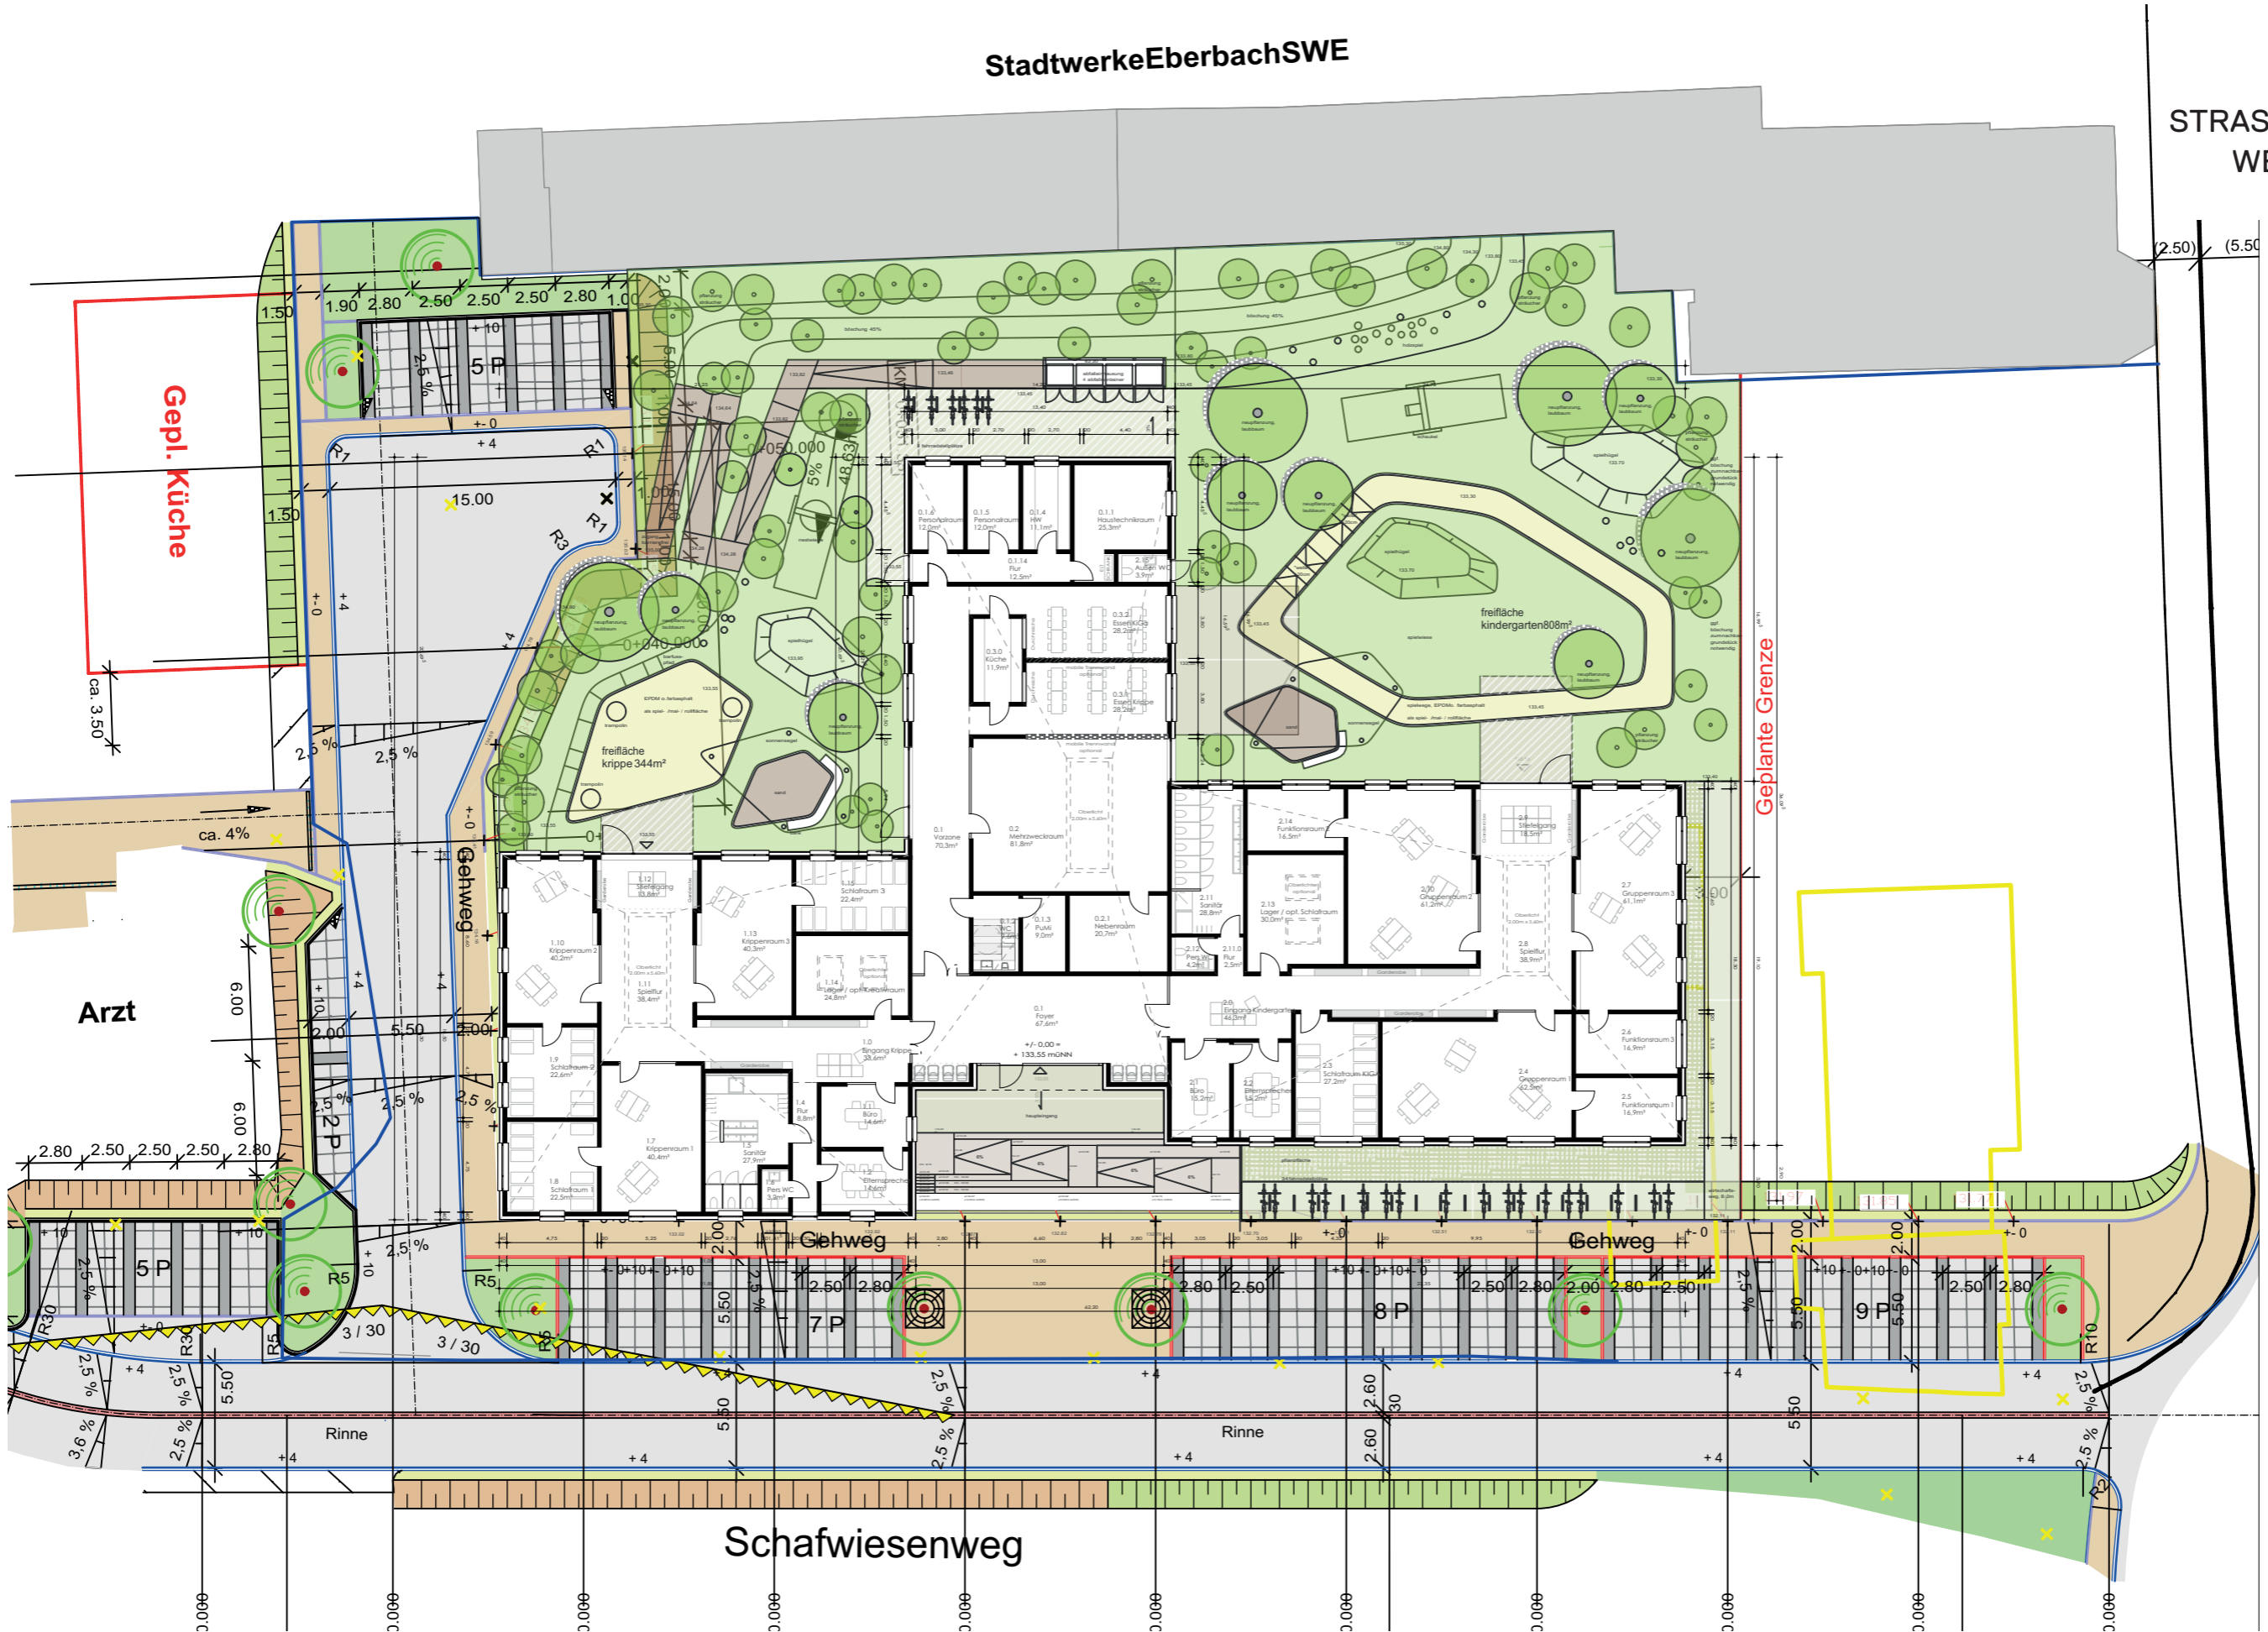


Anlage 1 - Pläne

StadtwerkeEberbachSWE


VERGLEICH  
ENTWURF  
STRASSENPLANUNG

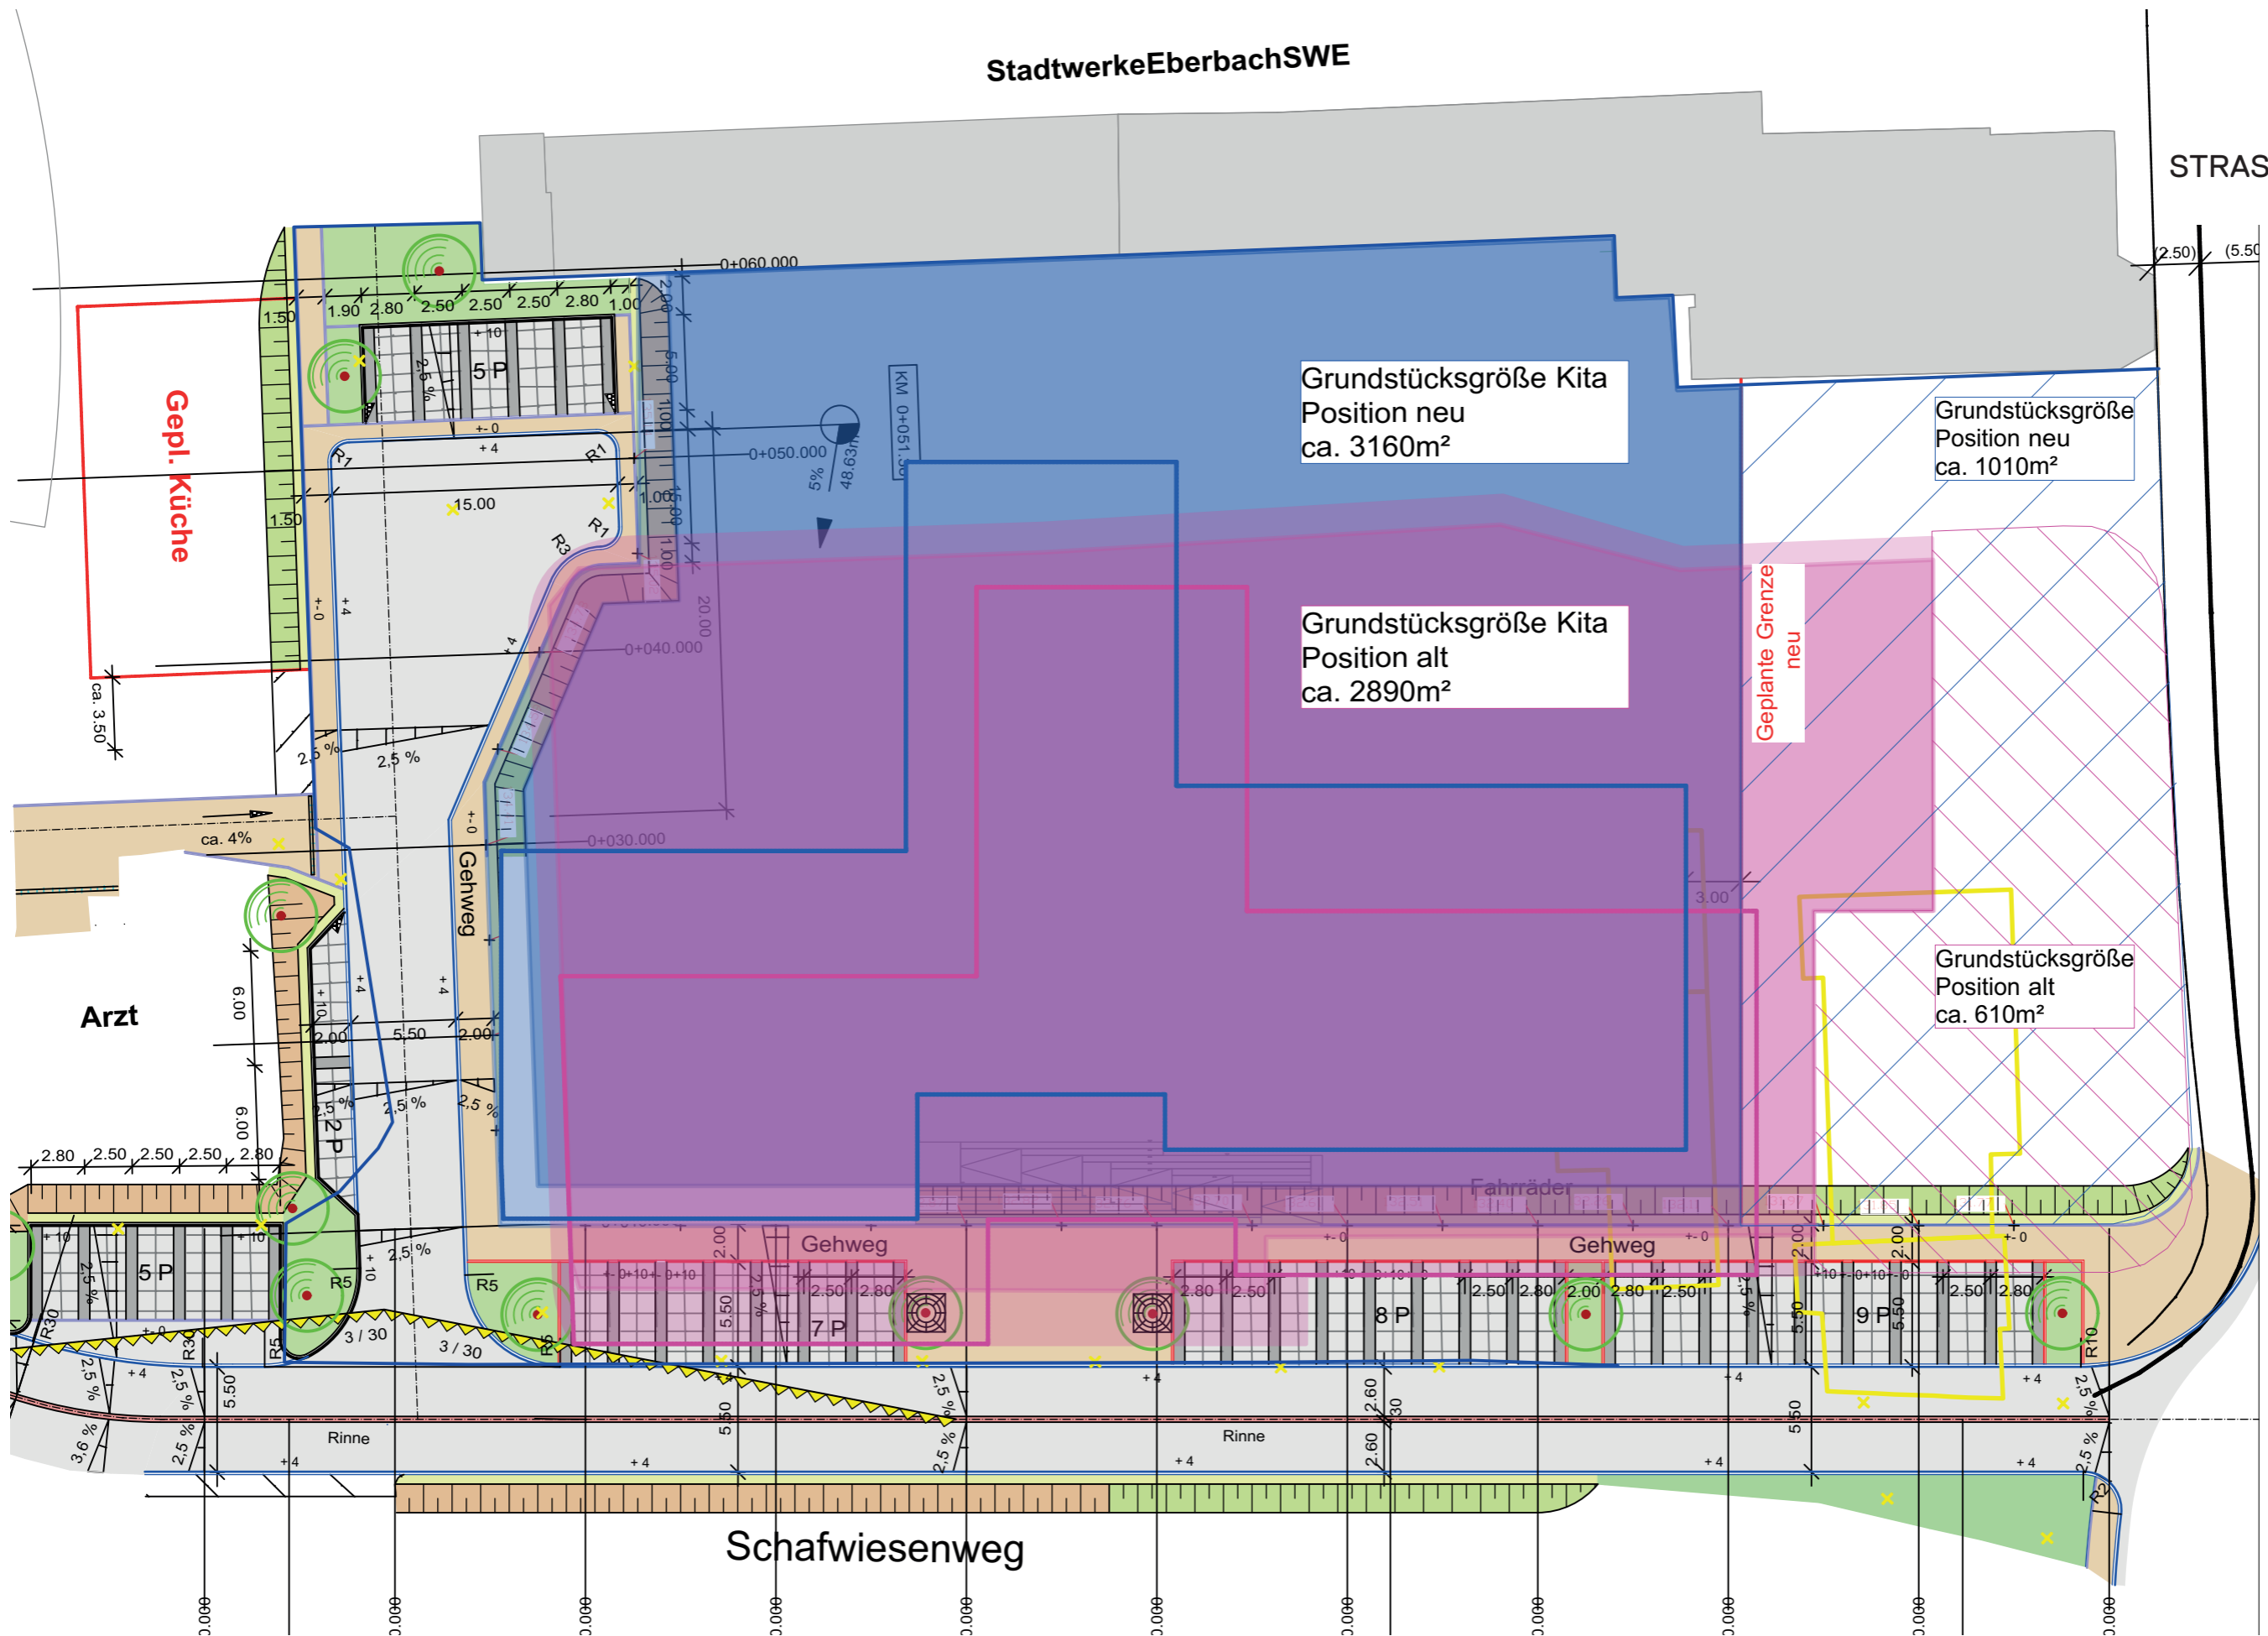

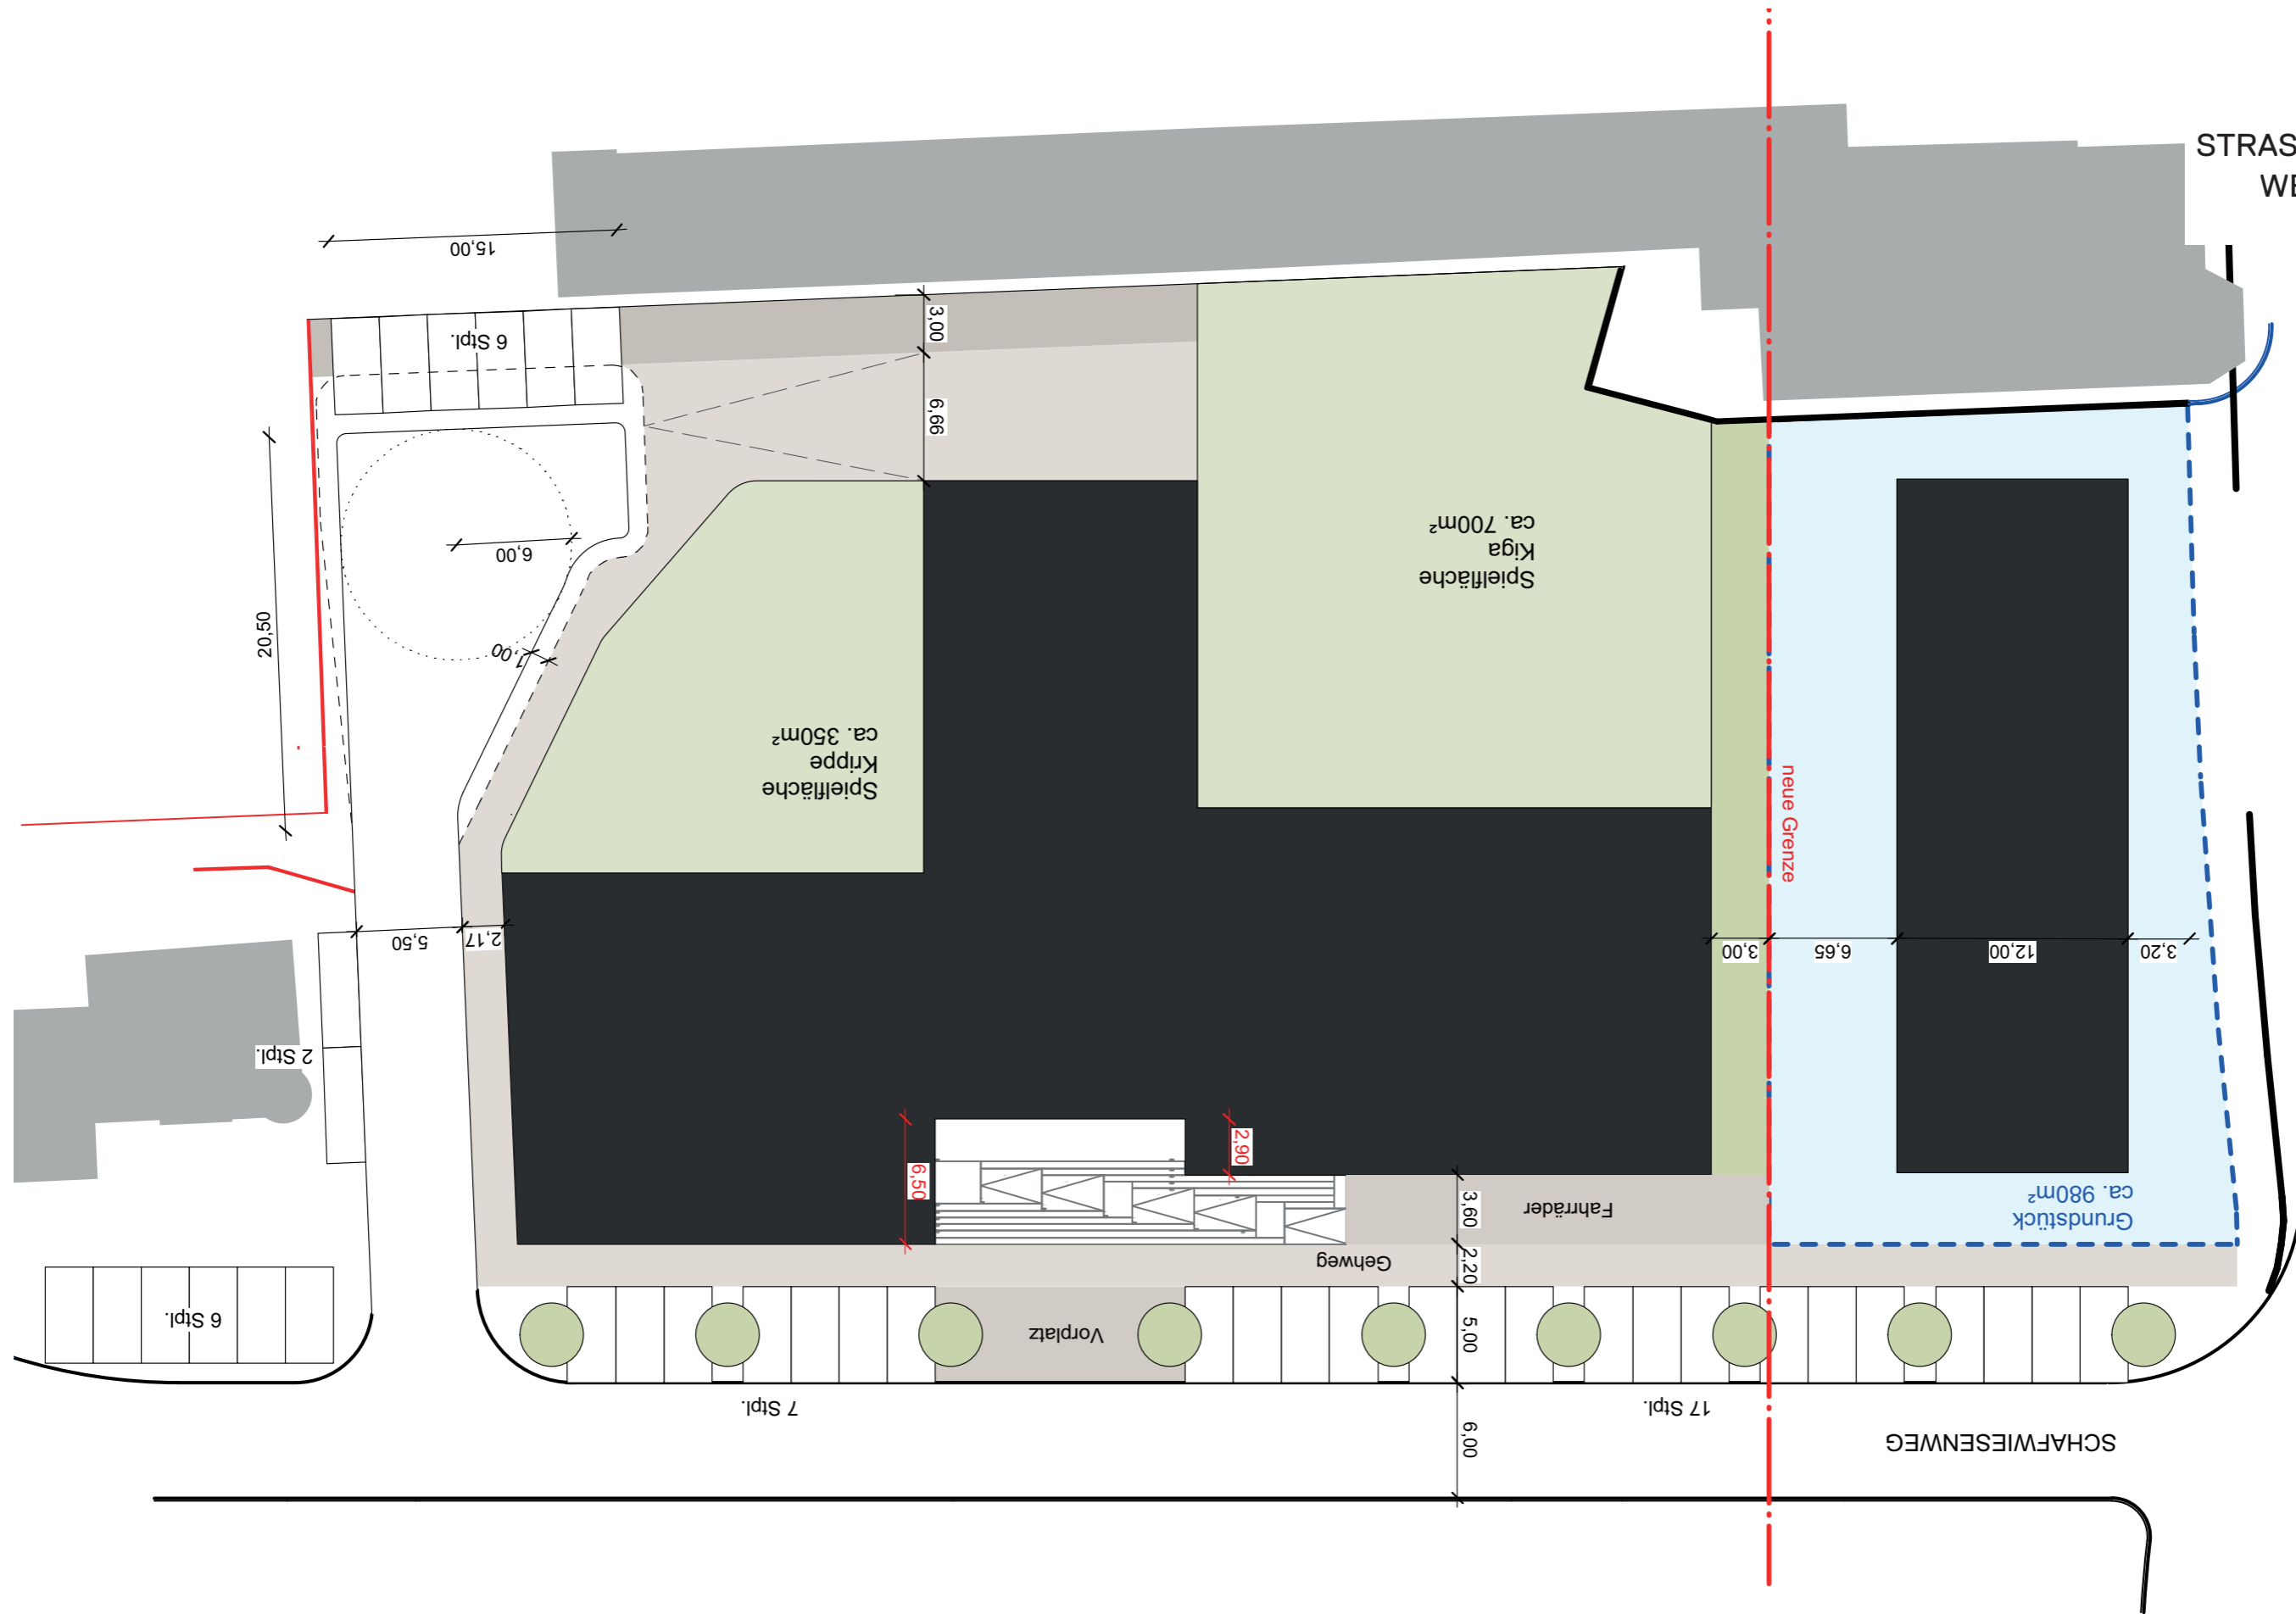





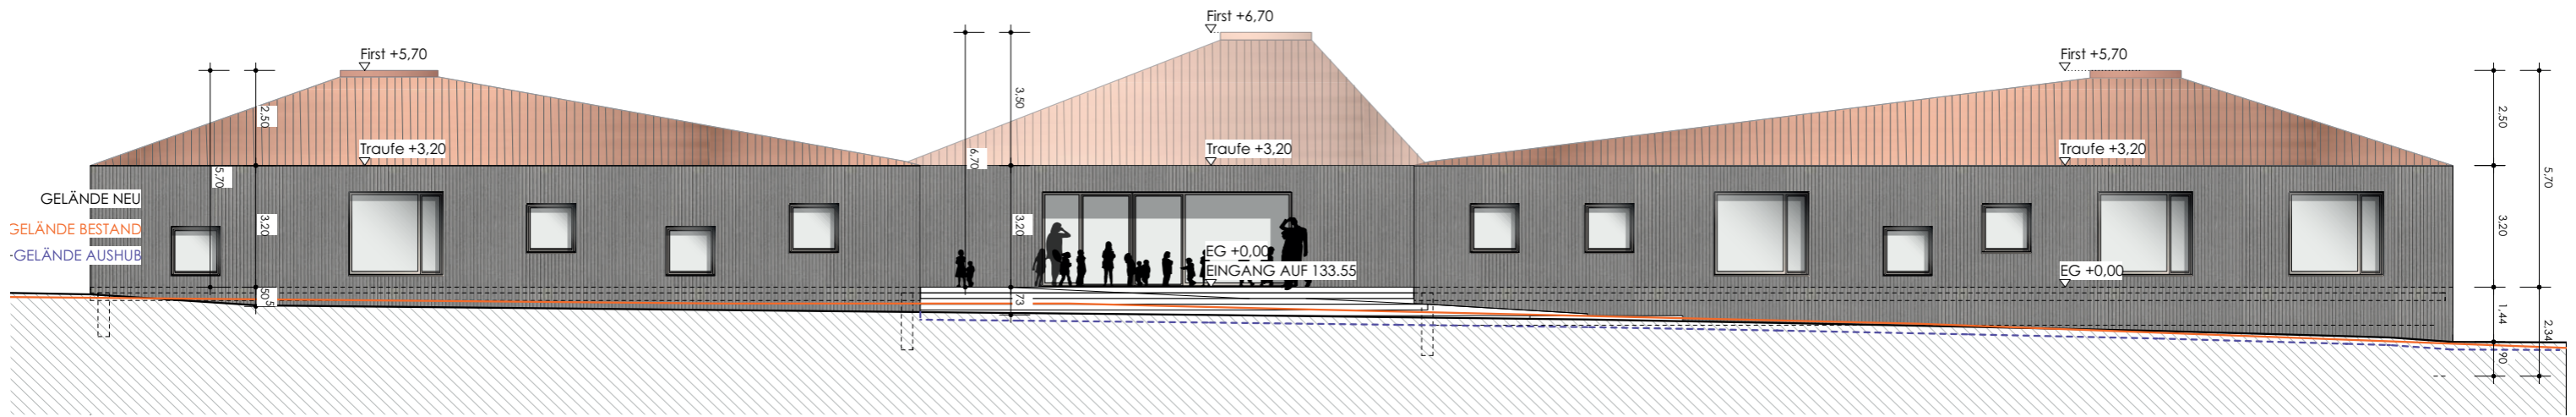

Baukörper Kinderkrippe

A


Baukörper Foyer/Gemeinschaft

B

Baukörper Kindergarten

C

ANSICHT NORD / WEST

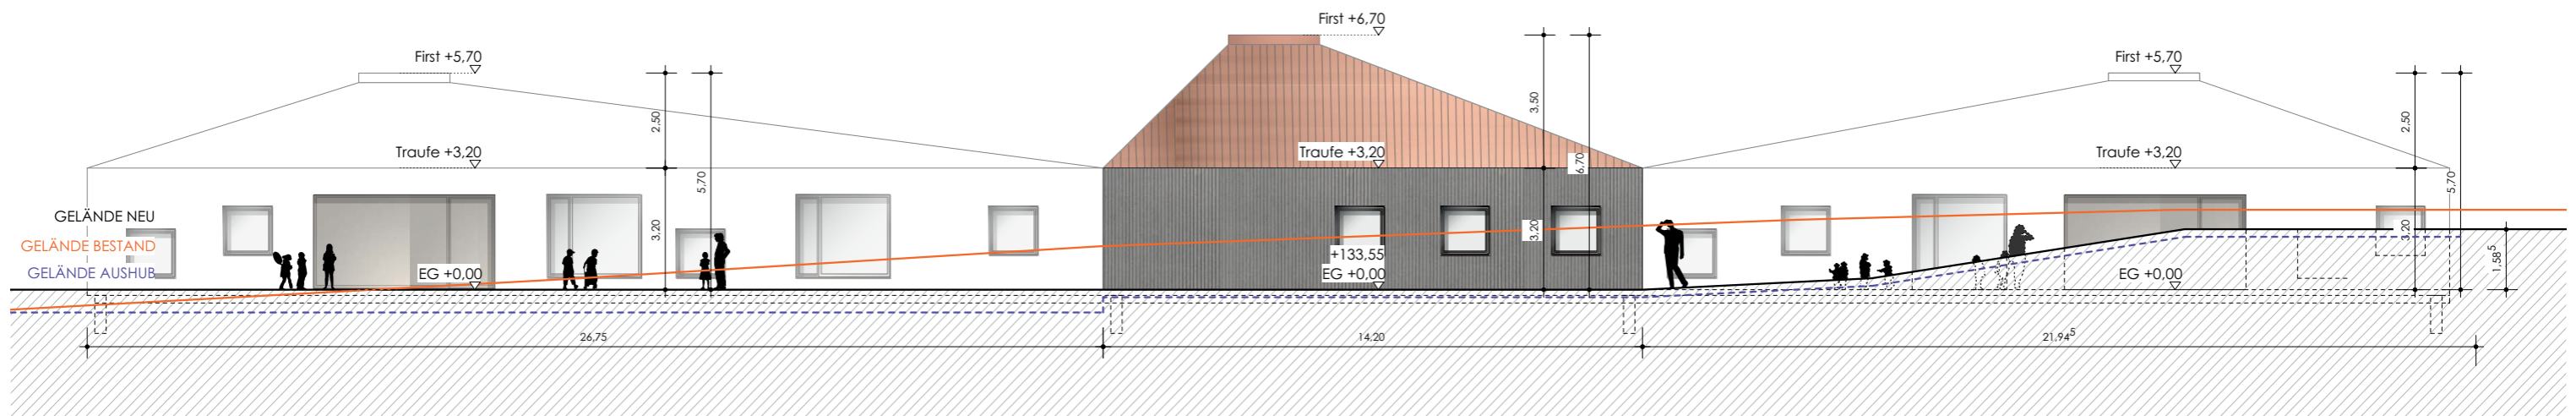

Baukörper Kindergarten

C



Baukörper Foyer/Gemeinschaft


B

Baukörper Kinderkrippe

A

ANSICHT SÜD / OST

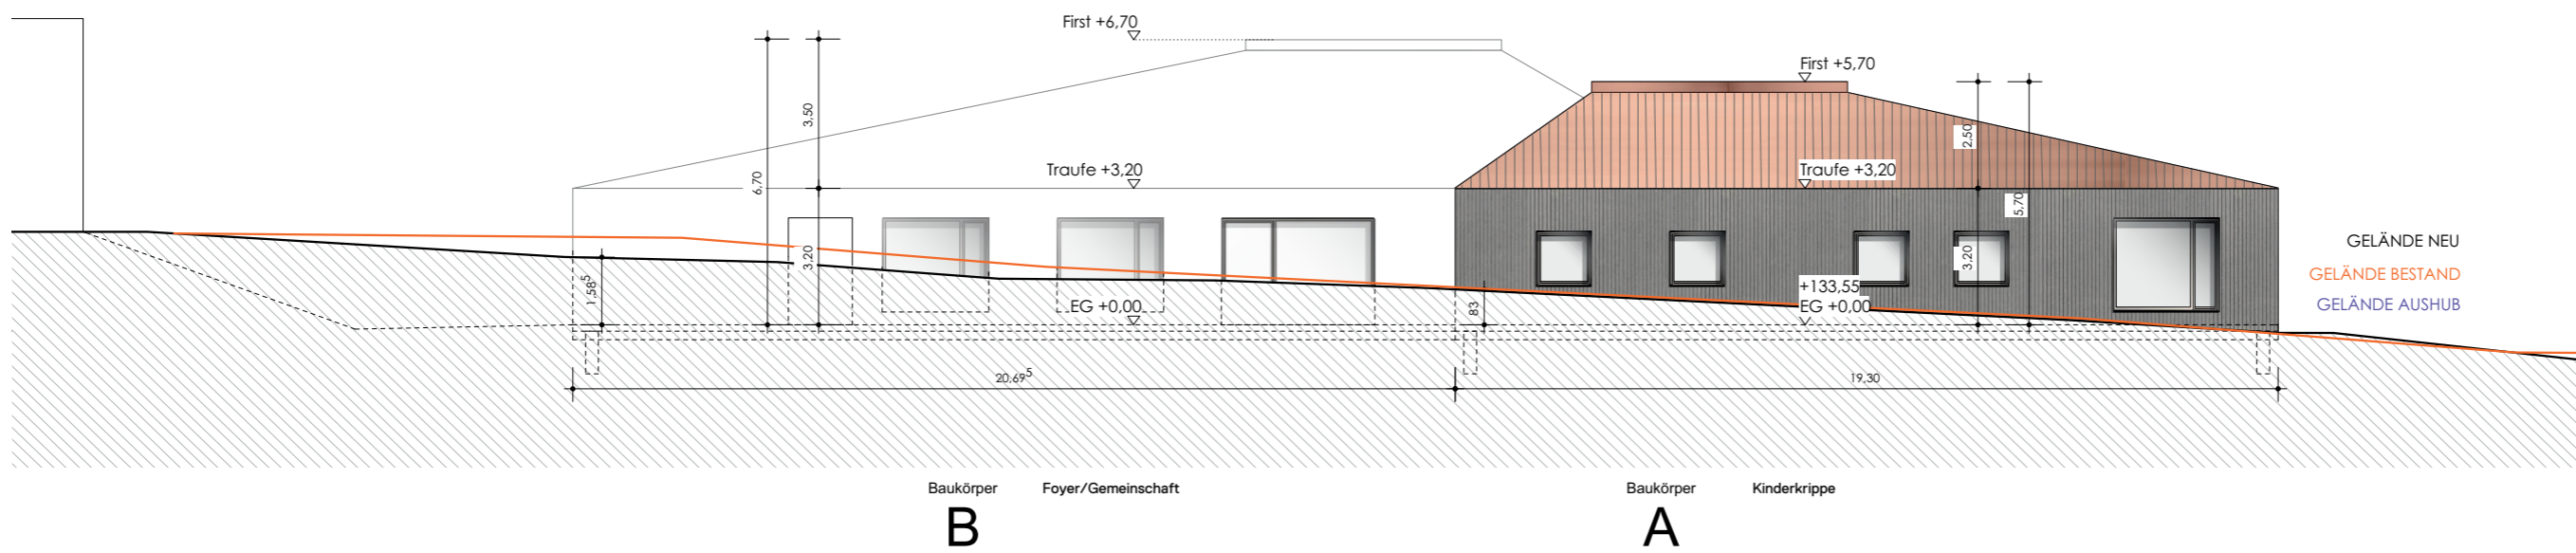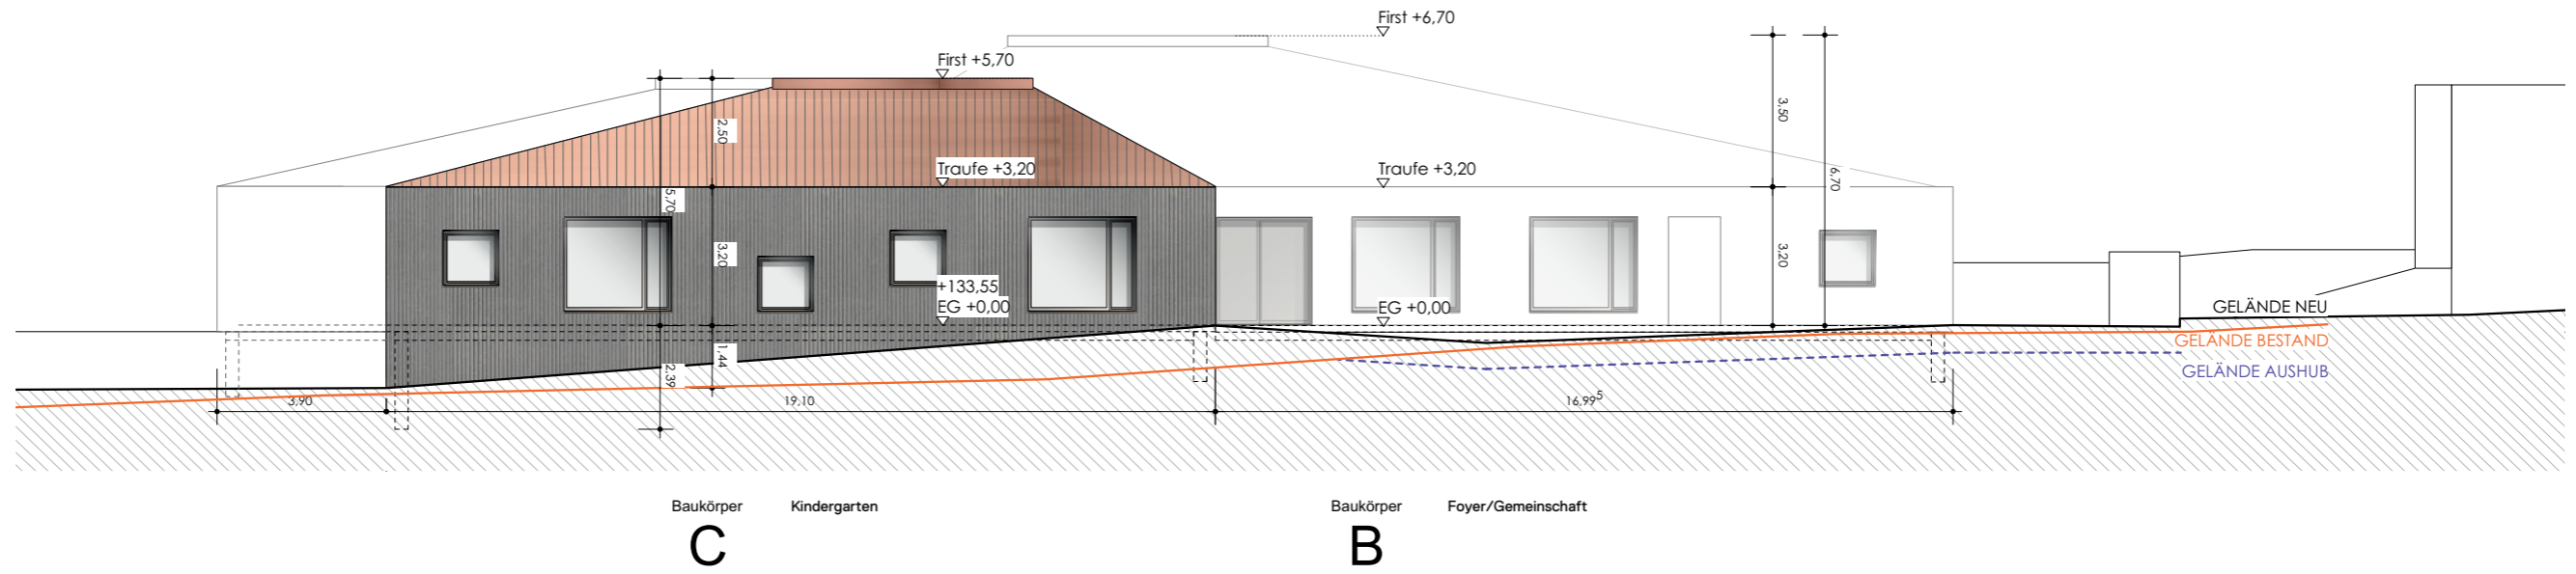

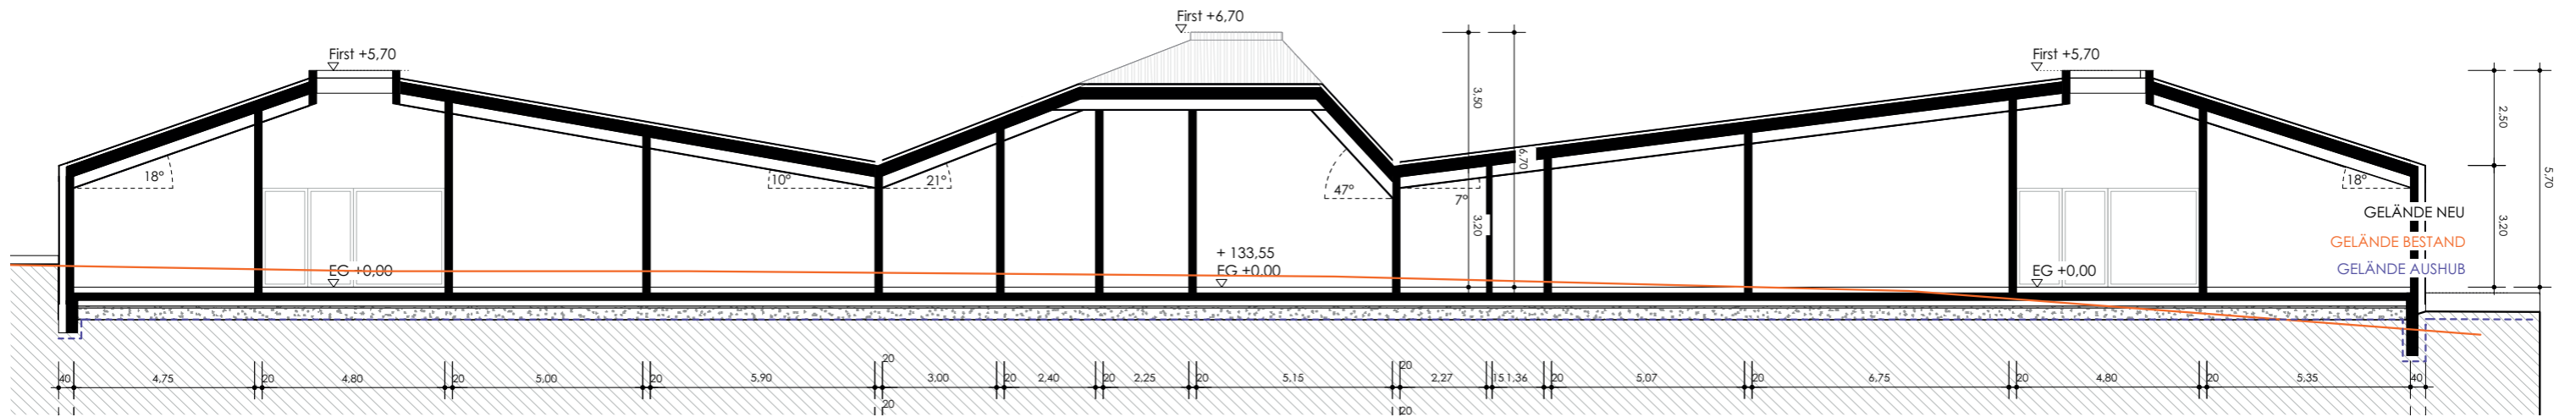


Baukörper Kinderkrippe  
**A**

Baukörper Foyer/Gemeinschaft  
**B**

Baukörper Kindergarten  
**C**

SCHNITT A LÄNGS

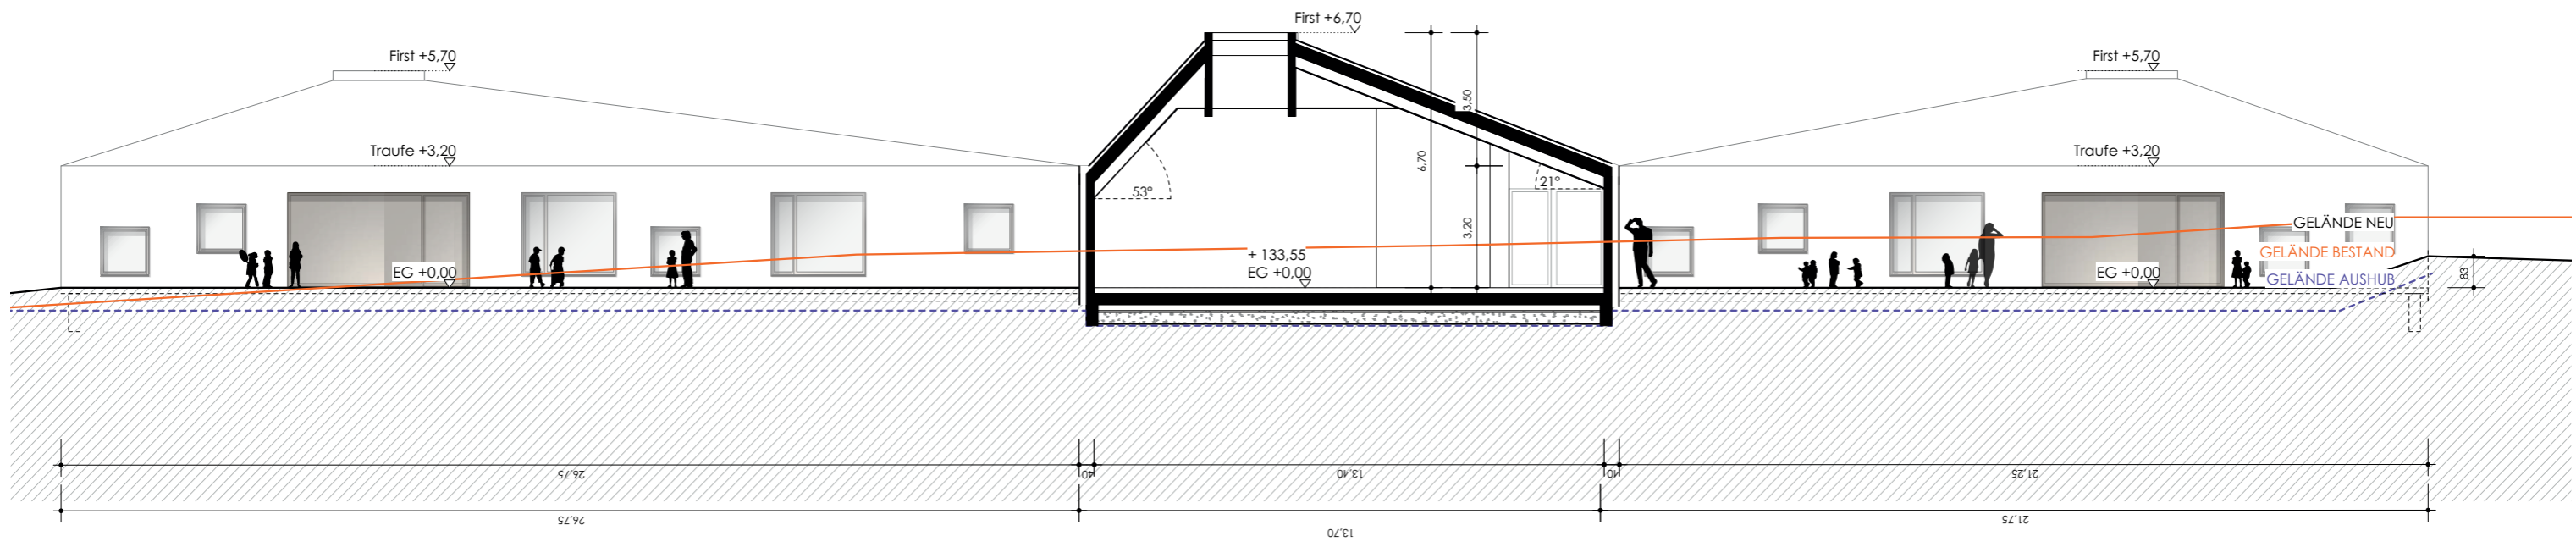


Baukörper Kindergarten  
**C**


Baukörper Foyer/Gemeinschaft  
**B**

Baukörper Kinderkrippe  
**A**

Baukörper B SCHNITT B LÄNGS

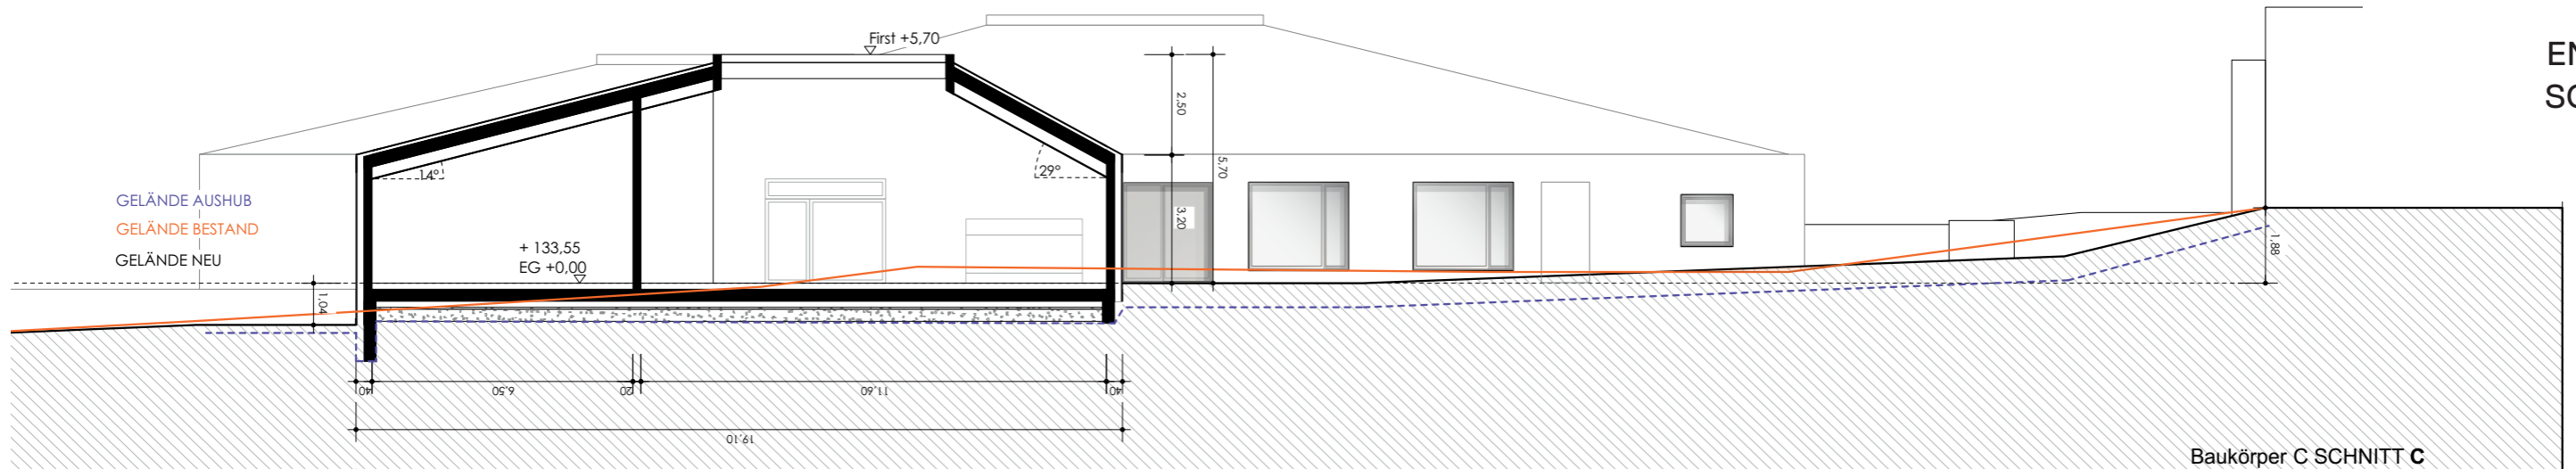


Baukörper Kindergarten  
**C**

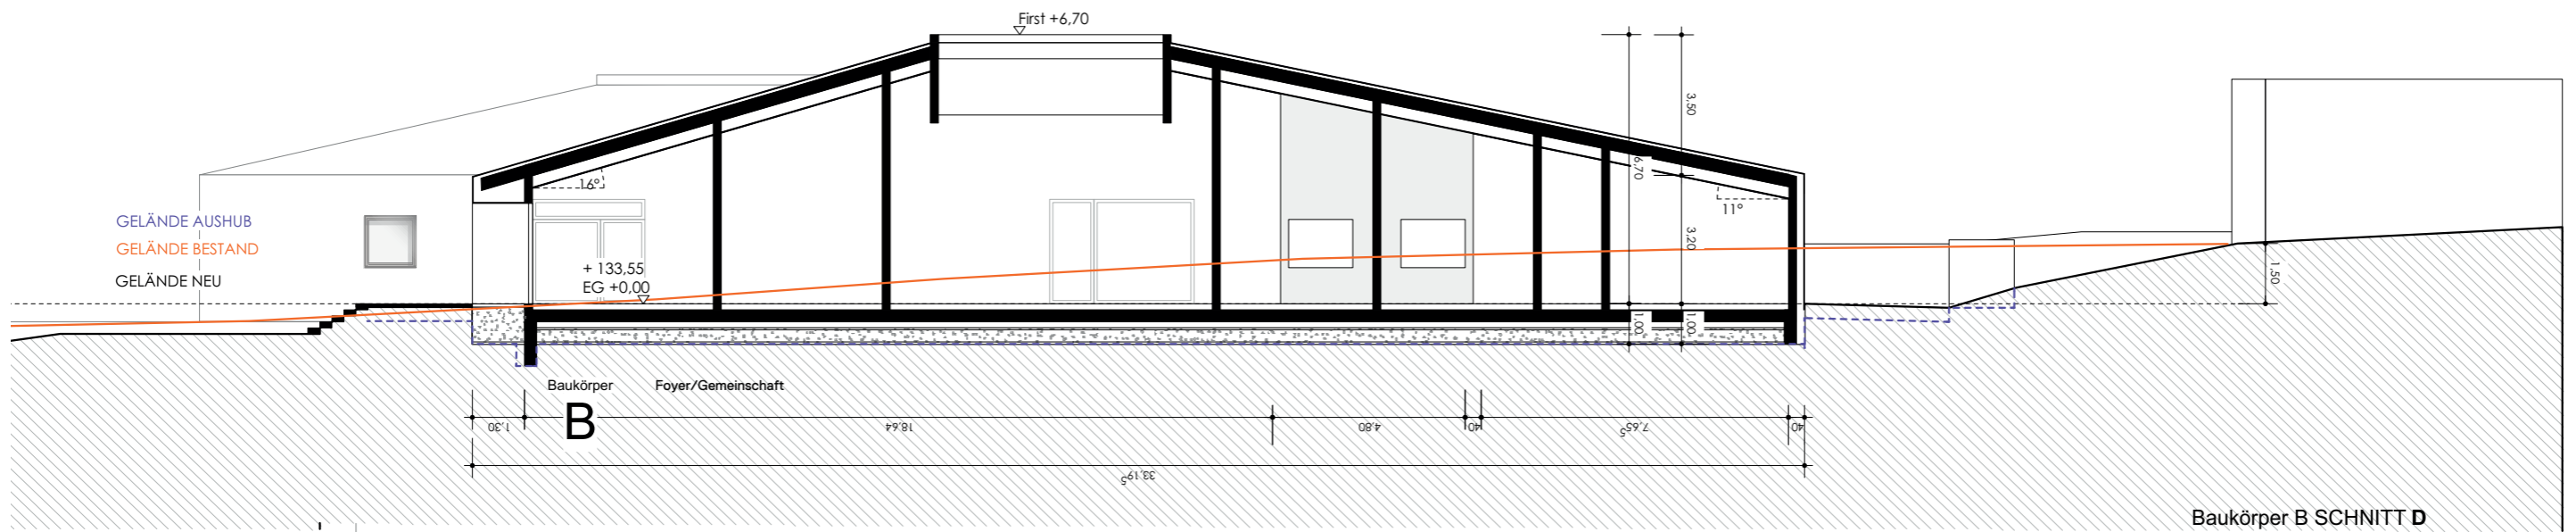

Baukörper Foyer/Gemeinschaft  
**B**

Baukörper B SCHNITT D

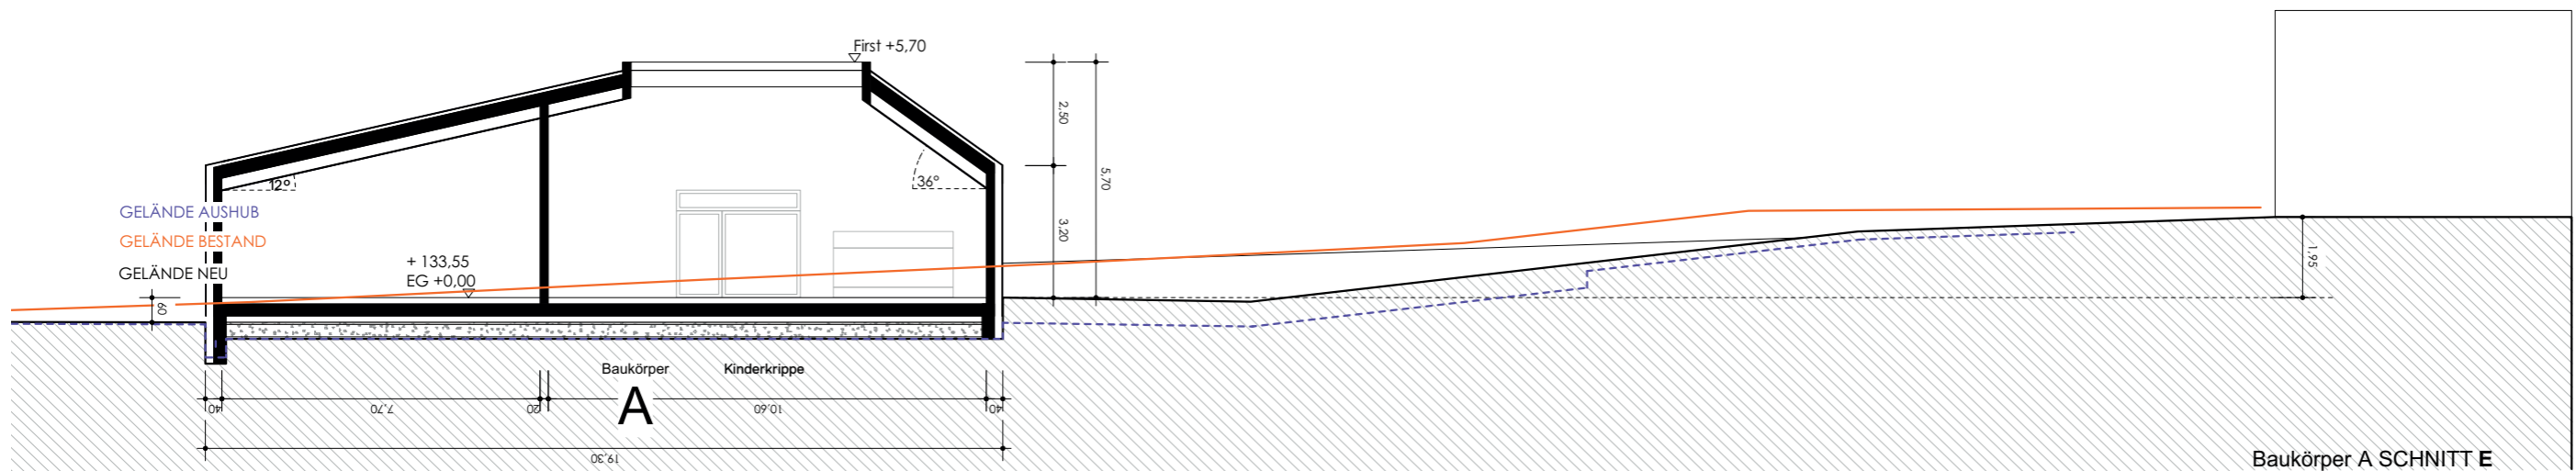

Baukörper Kinderkrippe  
**A**

Baukörper A SCHNITT E