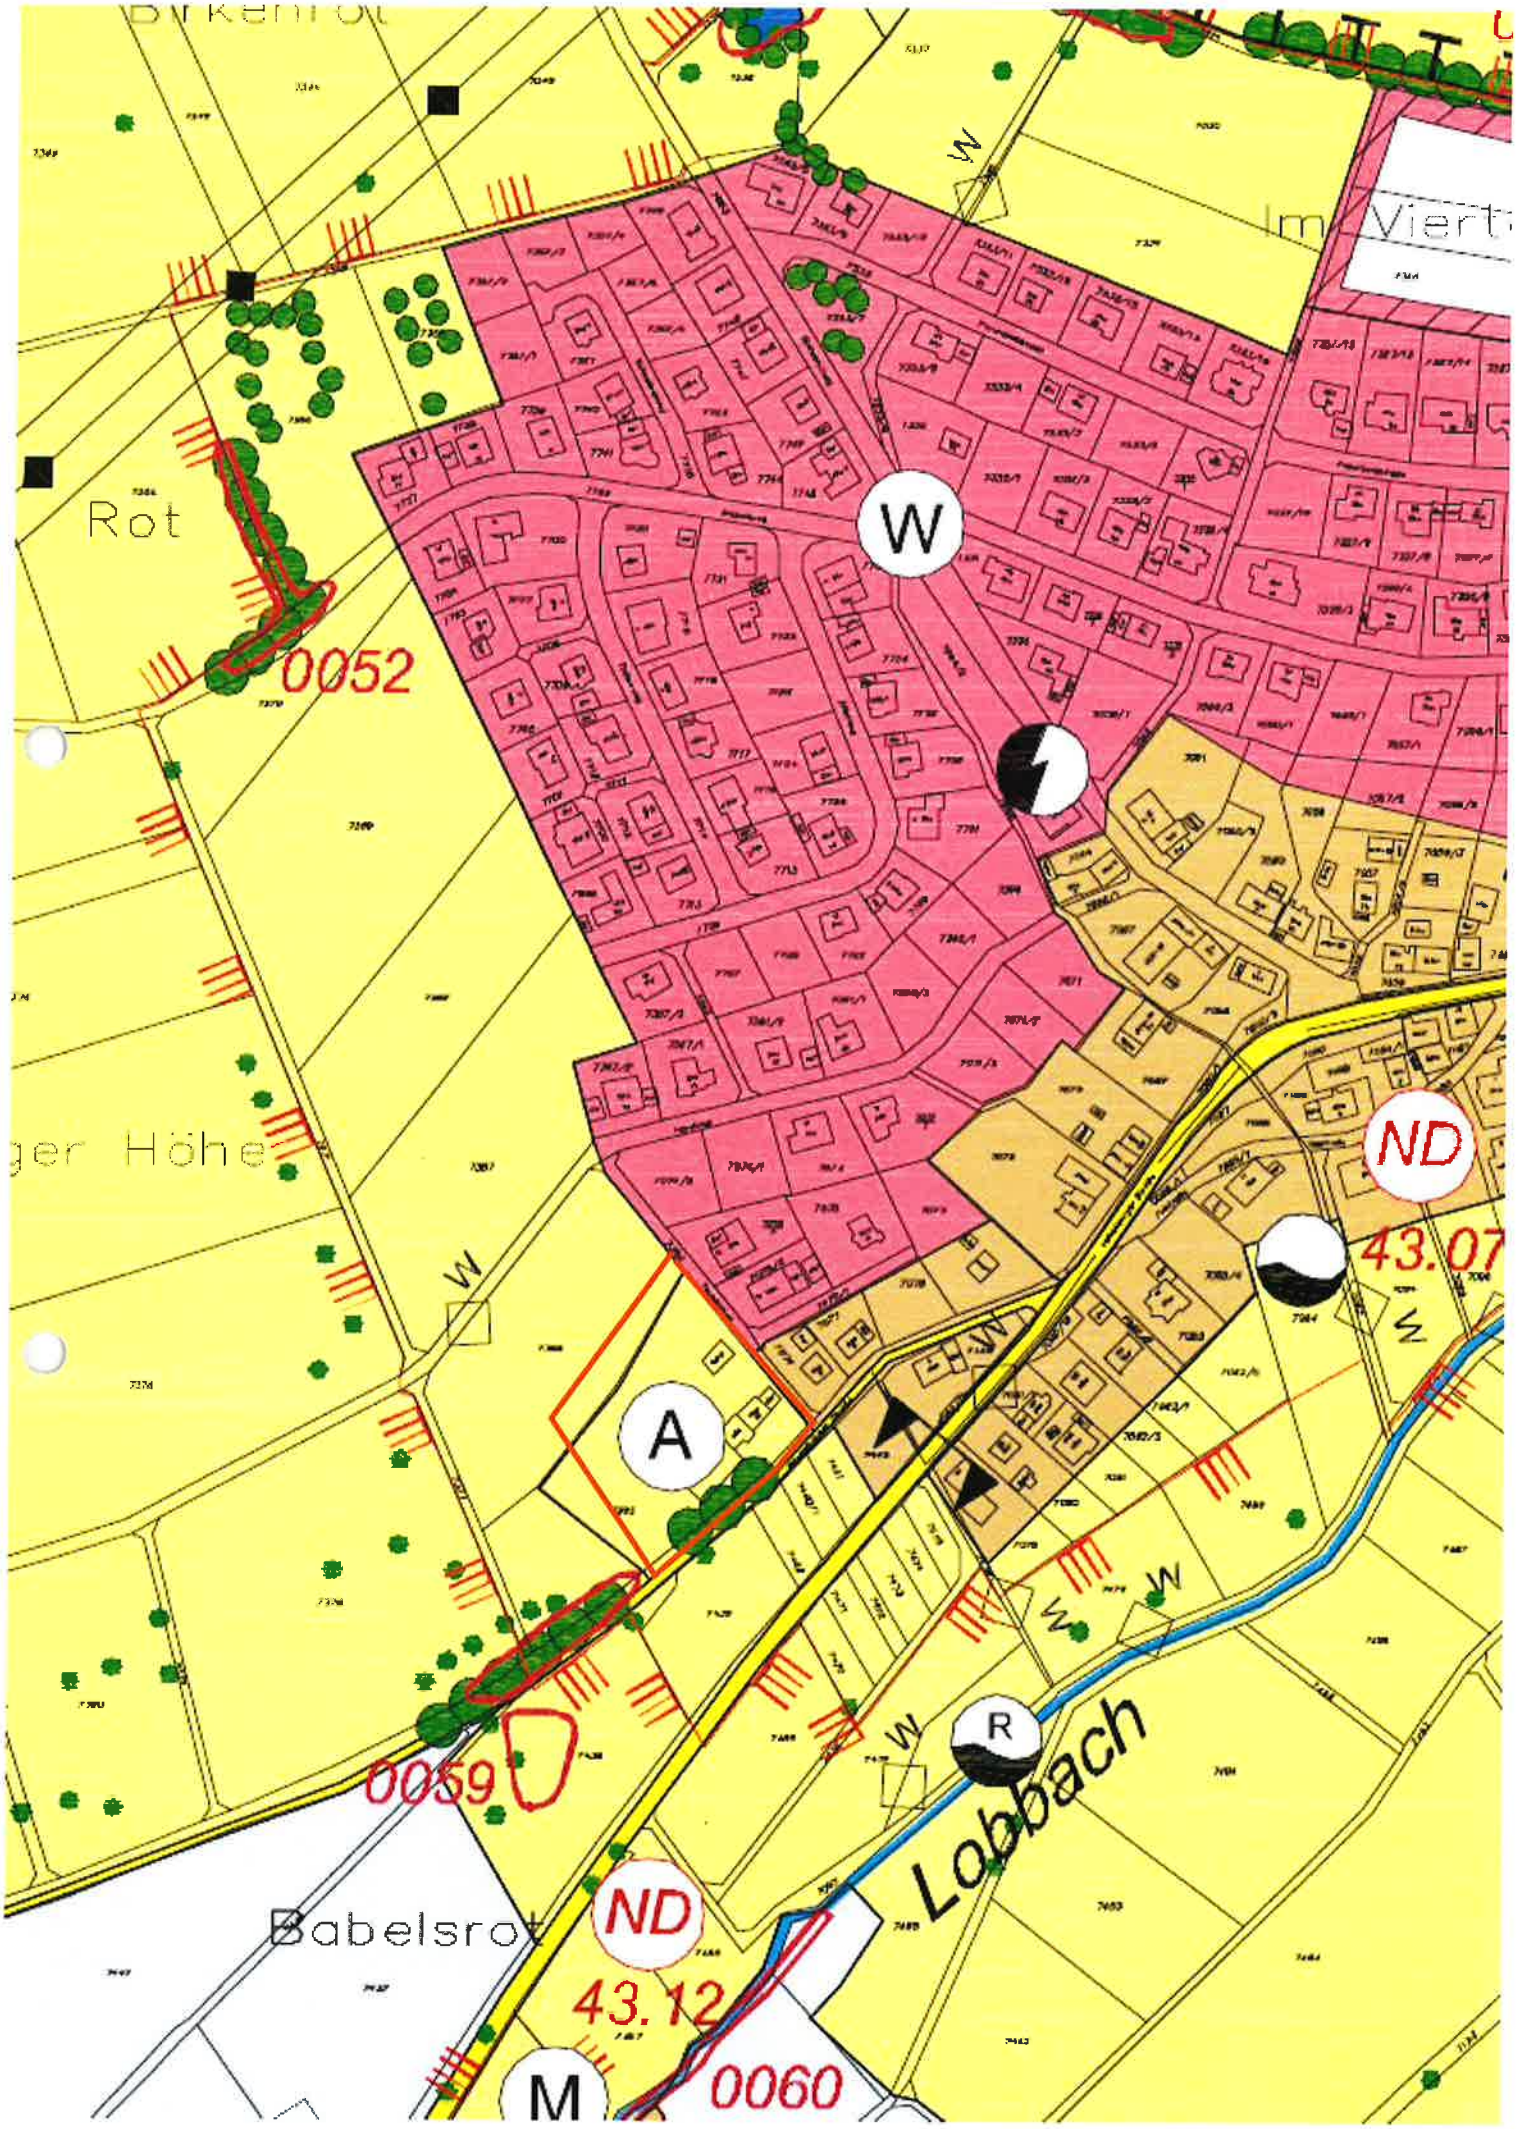
Rot
0052
W
ger Höhe
A
ND
43.07
0059
R
Lobbach
Babelsrot
ND
43.12
M
0060

Anlage 3

7074/2
7075/3
7363
Talhecnweg
7366
365
Neckarhausser Straße
7440/1
7440
7439

Anlage 3

Gemeinde Schönbrunn

Maßstab: 1:750
Bearbeiter: Berdel, Anke
Datum: 12.12.2019

Auszug aus der Liegenschaftskarte

Nur für den internen Gebrauch