
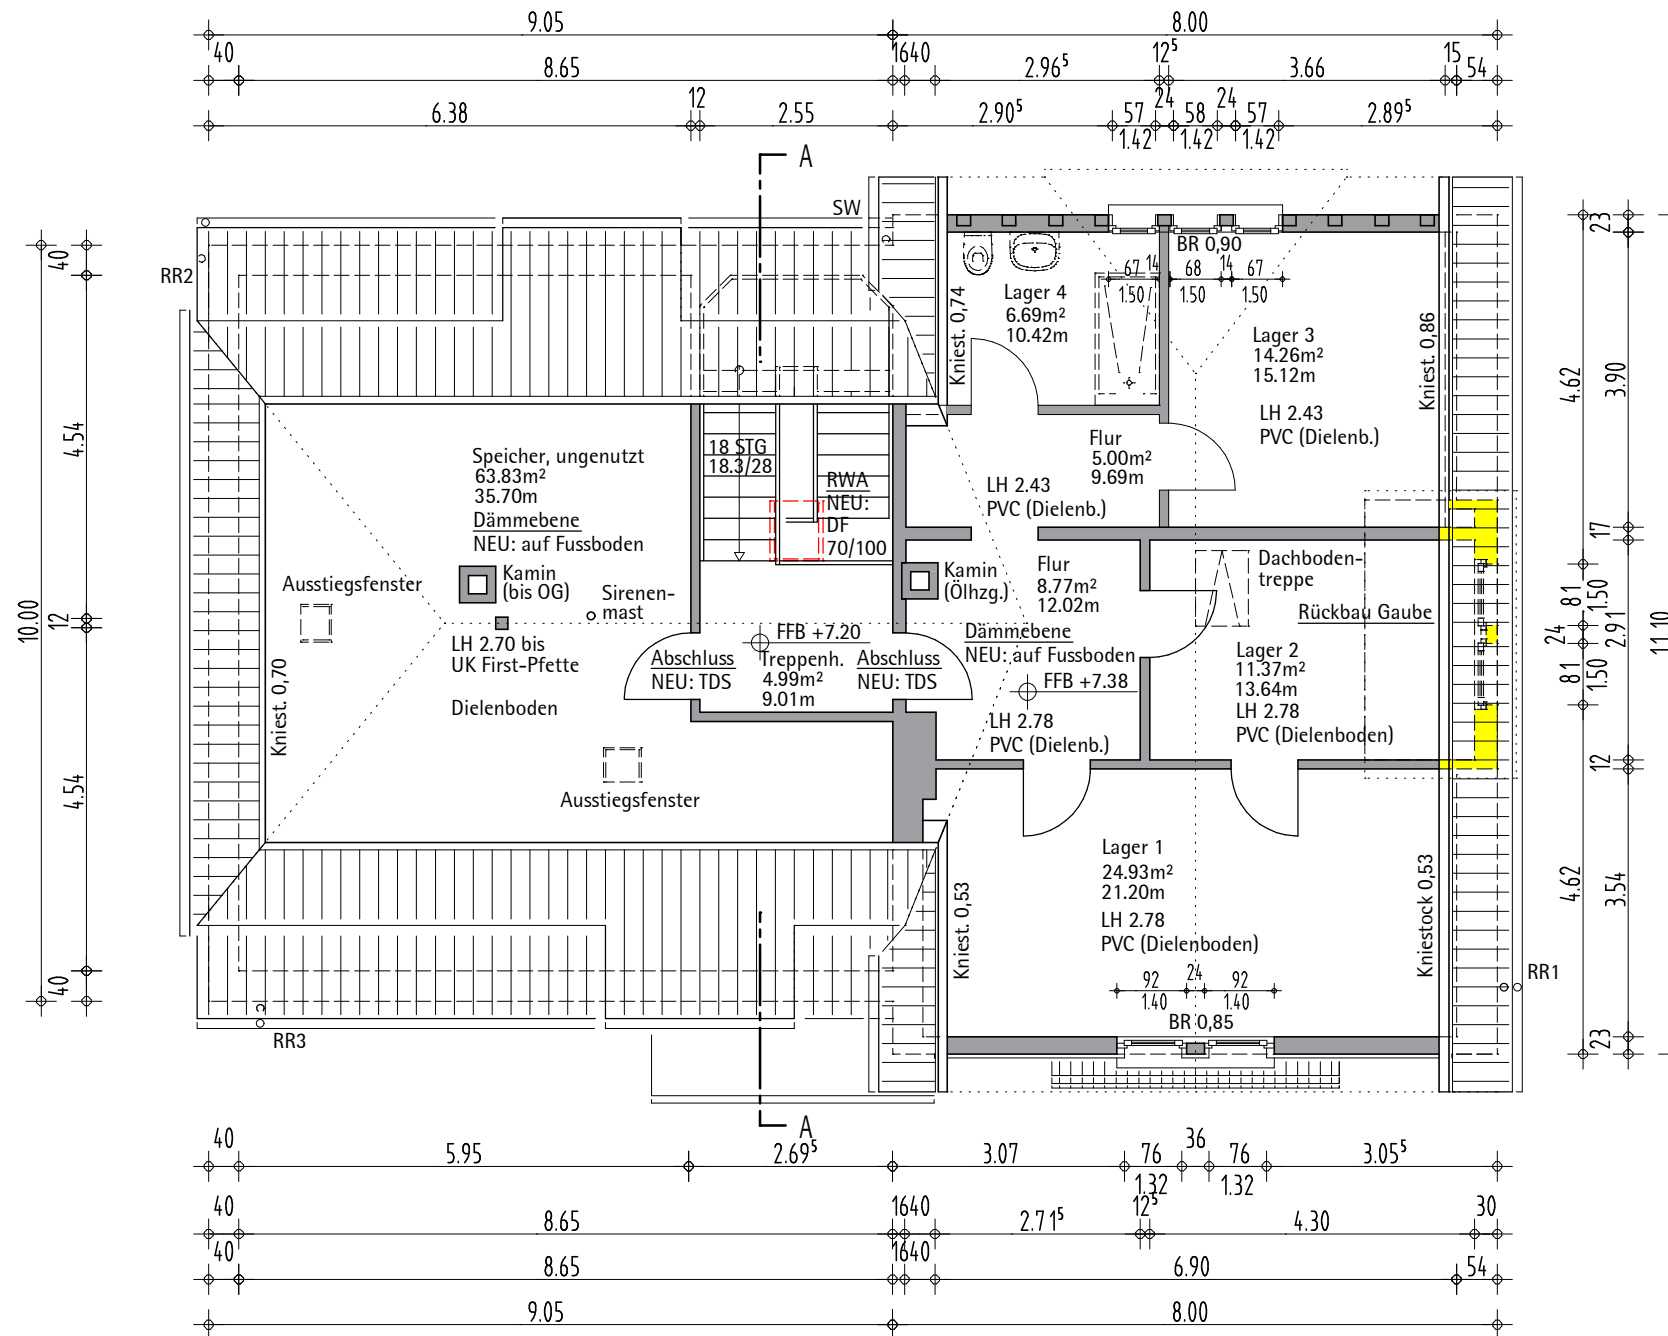


Dachgeschoß - Entwurf 2

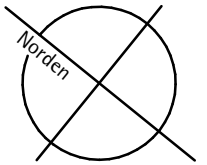

Wohnung, Bestand - geplant neu:
 > "Lagerräume" (unbeheizt)
 > neue Dämmebene: Fußboden (Decke über OG)

Link . Schmitt Architekten
 Thomas Link Et Uwe Schmitt
 Dipl.- Ing. Freie Architekten

Friedrichstraße 17
 69412 Eberbach
 Telefon 062 71 - 80759 95
 Telefax 062 71 - 80759 96
 link.schmitt@t-online.de