

Stadt Eberbach


Maßstab: 1:3.000

Bearbeiter:

Datum: 25.11.2021

Auszug aus der
Liegenschaftskarte

Anlage 3: Ausweisung von Bauflächen im Ortsteil Lindach

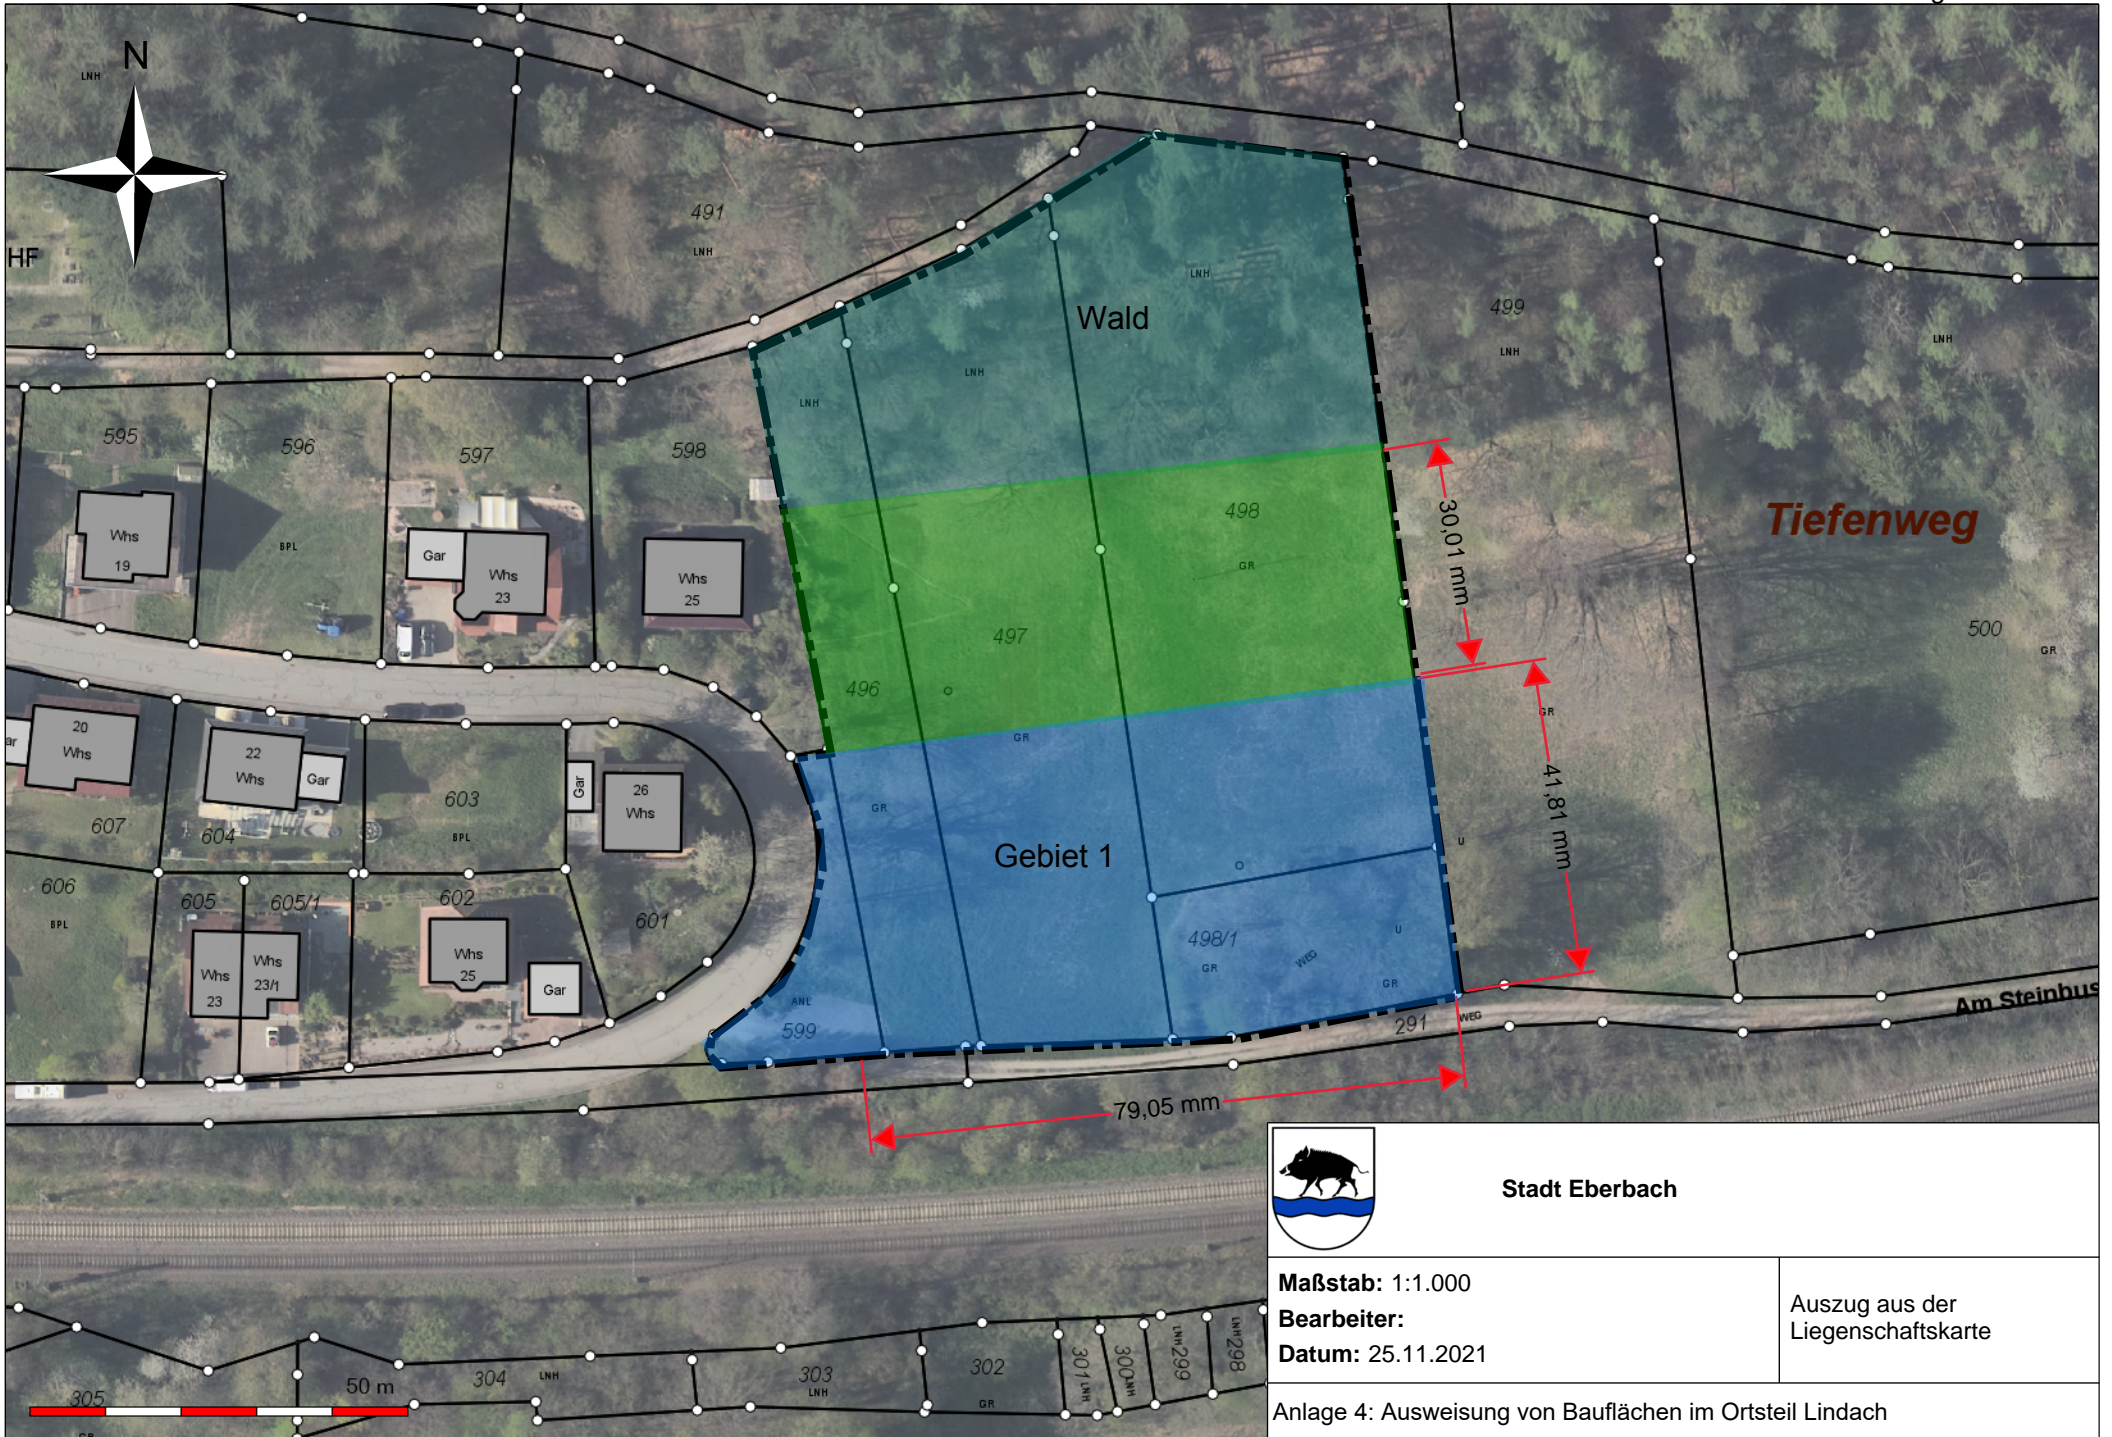

Stadt Eberbach

Maßstab: 1:1.000

Bearbeiter:

Datum: 25.11.2021

Auszug aus der
Liegenschaftskarte

Anlage 4: Ausweisung von Bauflächen im Ortsteil Lindach



Stadt Eberbach

Maßstab: 1:1.000

Bearbeiter:

Datum: 25.11.2021

Auszug aus der
Liegenschaftskarte

Anlage 5: Ausweisung von Bauflächen im Ortsteil Lindach