


SKATEPARK EBERBACH V3

J.K. 22.06.2022
t.sideris@x-move.net

Anlage 2



X-MOVE GMBH
Obernburger Str. 125
63811 Stockstadt
Fon: +49 (0) 60 27 / 4 09 33 80
Fax: +49 (0) 60 27 / 4 09 33 89
mail: info@x-move.net

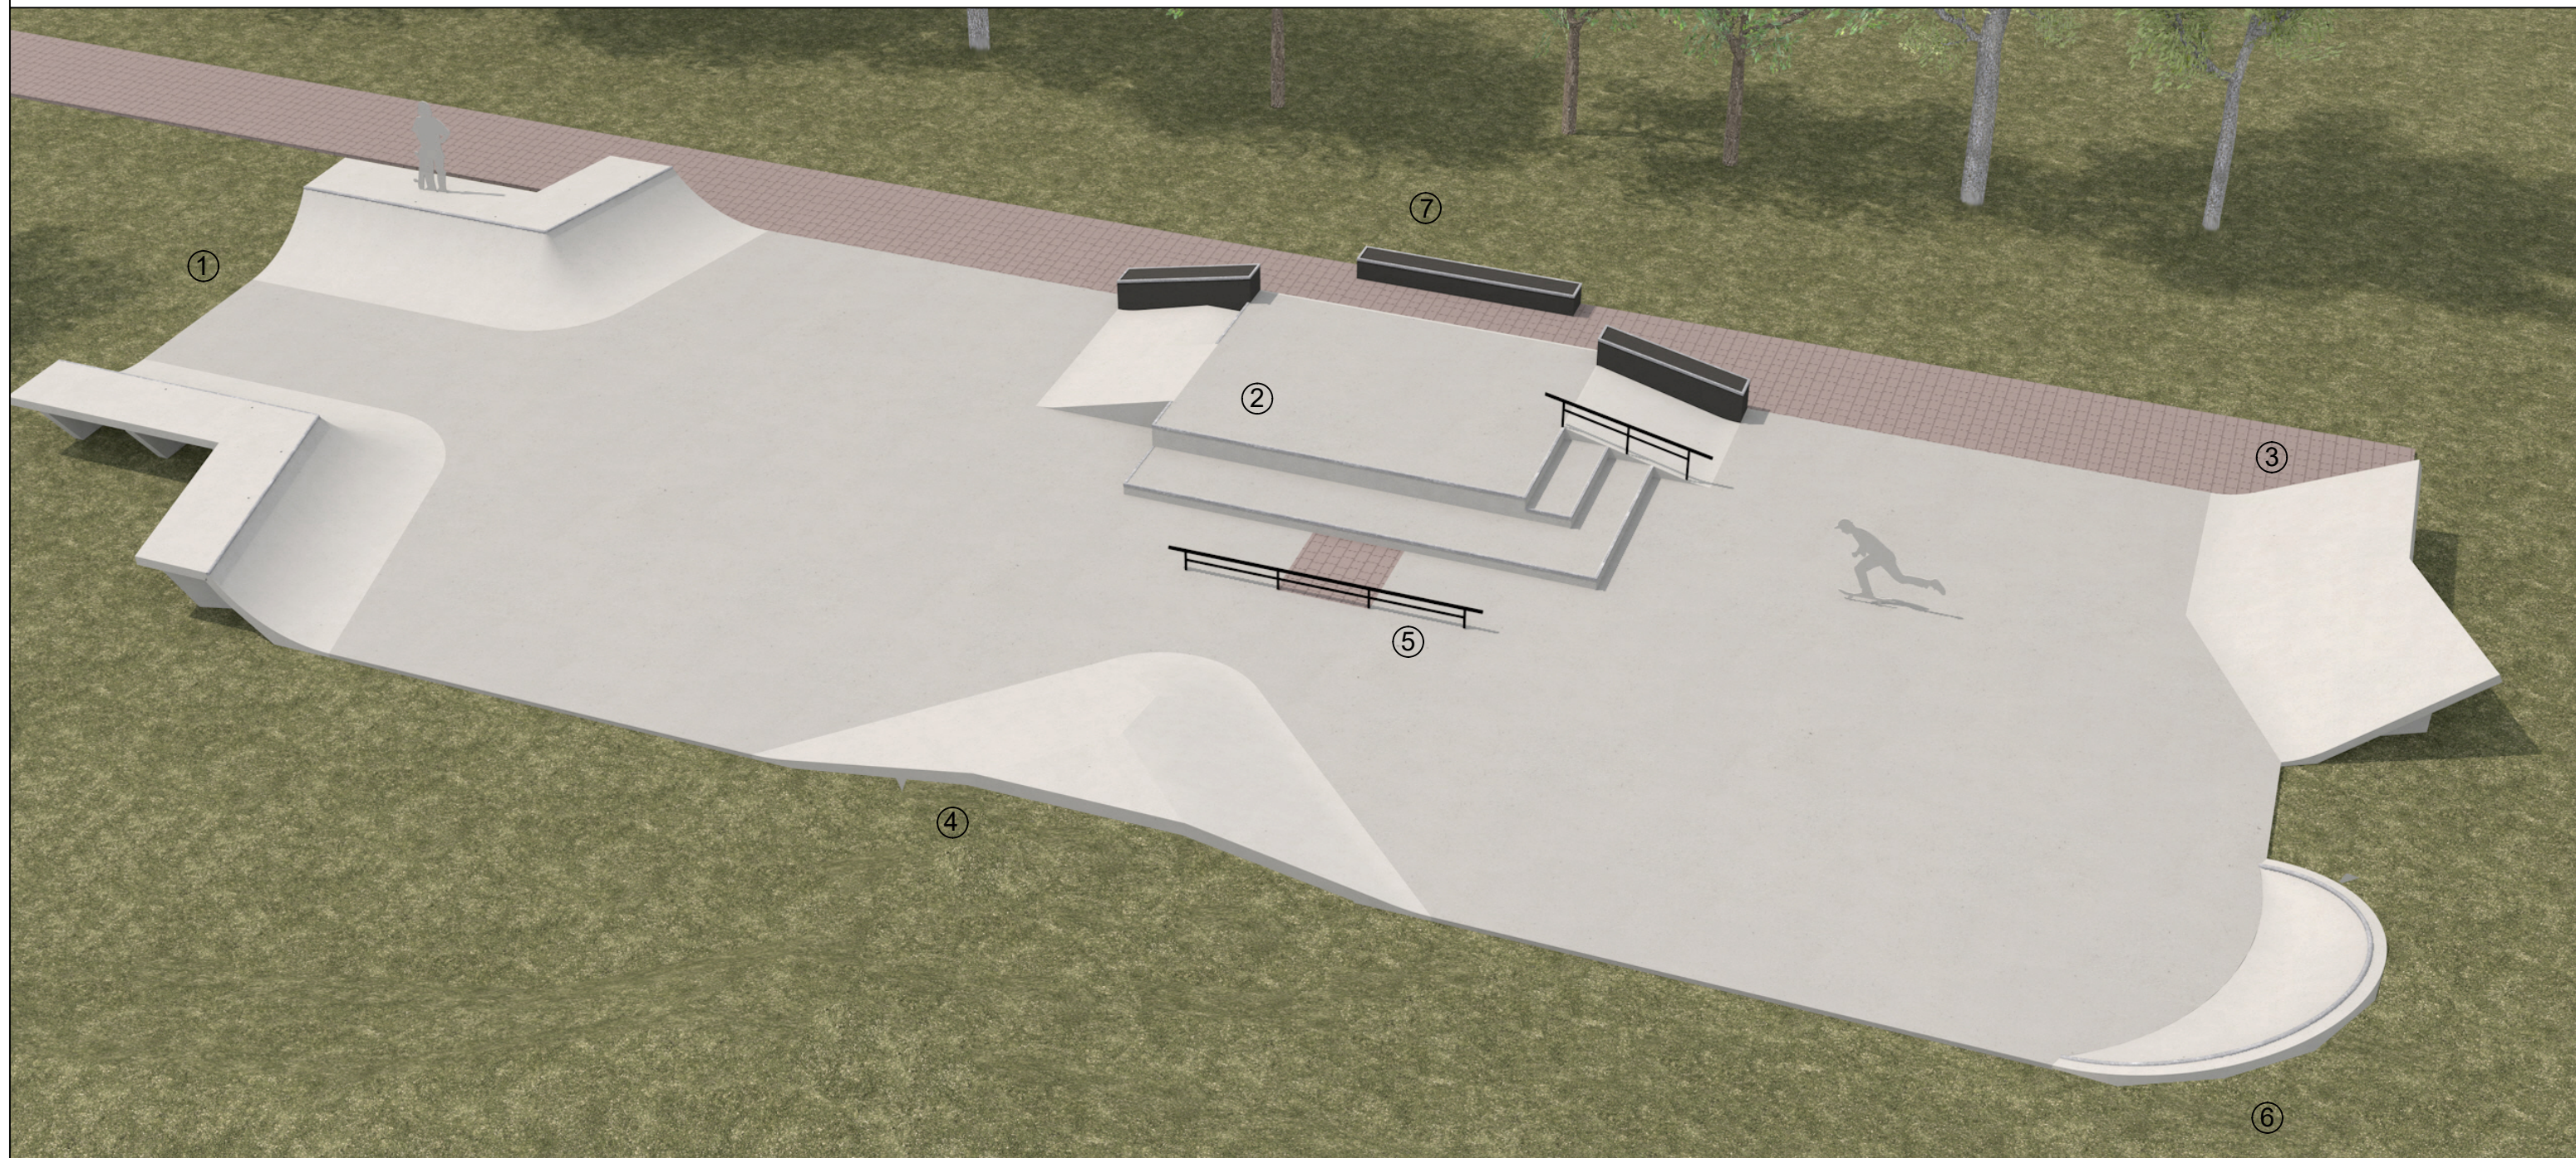

1. Miniramp / Quarterpipes / Hip`s

l=8,00m;b=14,00m;h=0,98m

2. Street Obstacle (London Gap; Curb; Table; Stairs; Handrail, Ledges)

l=11,10m;b=5,40m;h=0,20/0,40/0,60/1,10m

3. Bank Hip 26°

l=3,75m;b=2x3,60m;h=0,95m

4. Bank-Hip

l=4,30m;b=10,00m;h=0,60m

5. Flatrail (Rundrohr)

l=5,00m;b=0,06m;h=0,40m

6. Transition Corner

l=2,55m;b=5,40m;h=0,95m

7. Curb

l=4,00m;b=0,50m;h=0,40m

Diese Zeichnung ist als geistiges Eigentum der X-Move GmbH gesetzlich geschützt. Sie darf ohne Genehmigung nicht kopiert oder Dritten zugänglich gemacht werden, und ist auf Verlangen zurückzugeben.