

SKATEPARK EBERBACH V3

J.K. 22.06.2022
t.sideris@x-move.net


Anlage 1



X-MOVE GMBH
Oberburger Str. 125
63811 Stockstadt
Fon: +49 (0) 60 27 / 4 09 33 80
Fax: +49 (0) 60 27 / 4 09 33 89
mail: info@x-move.net

Draufsicht / M=1:100

Fläche Skatepark: 490,00m²

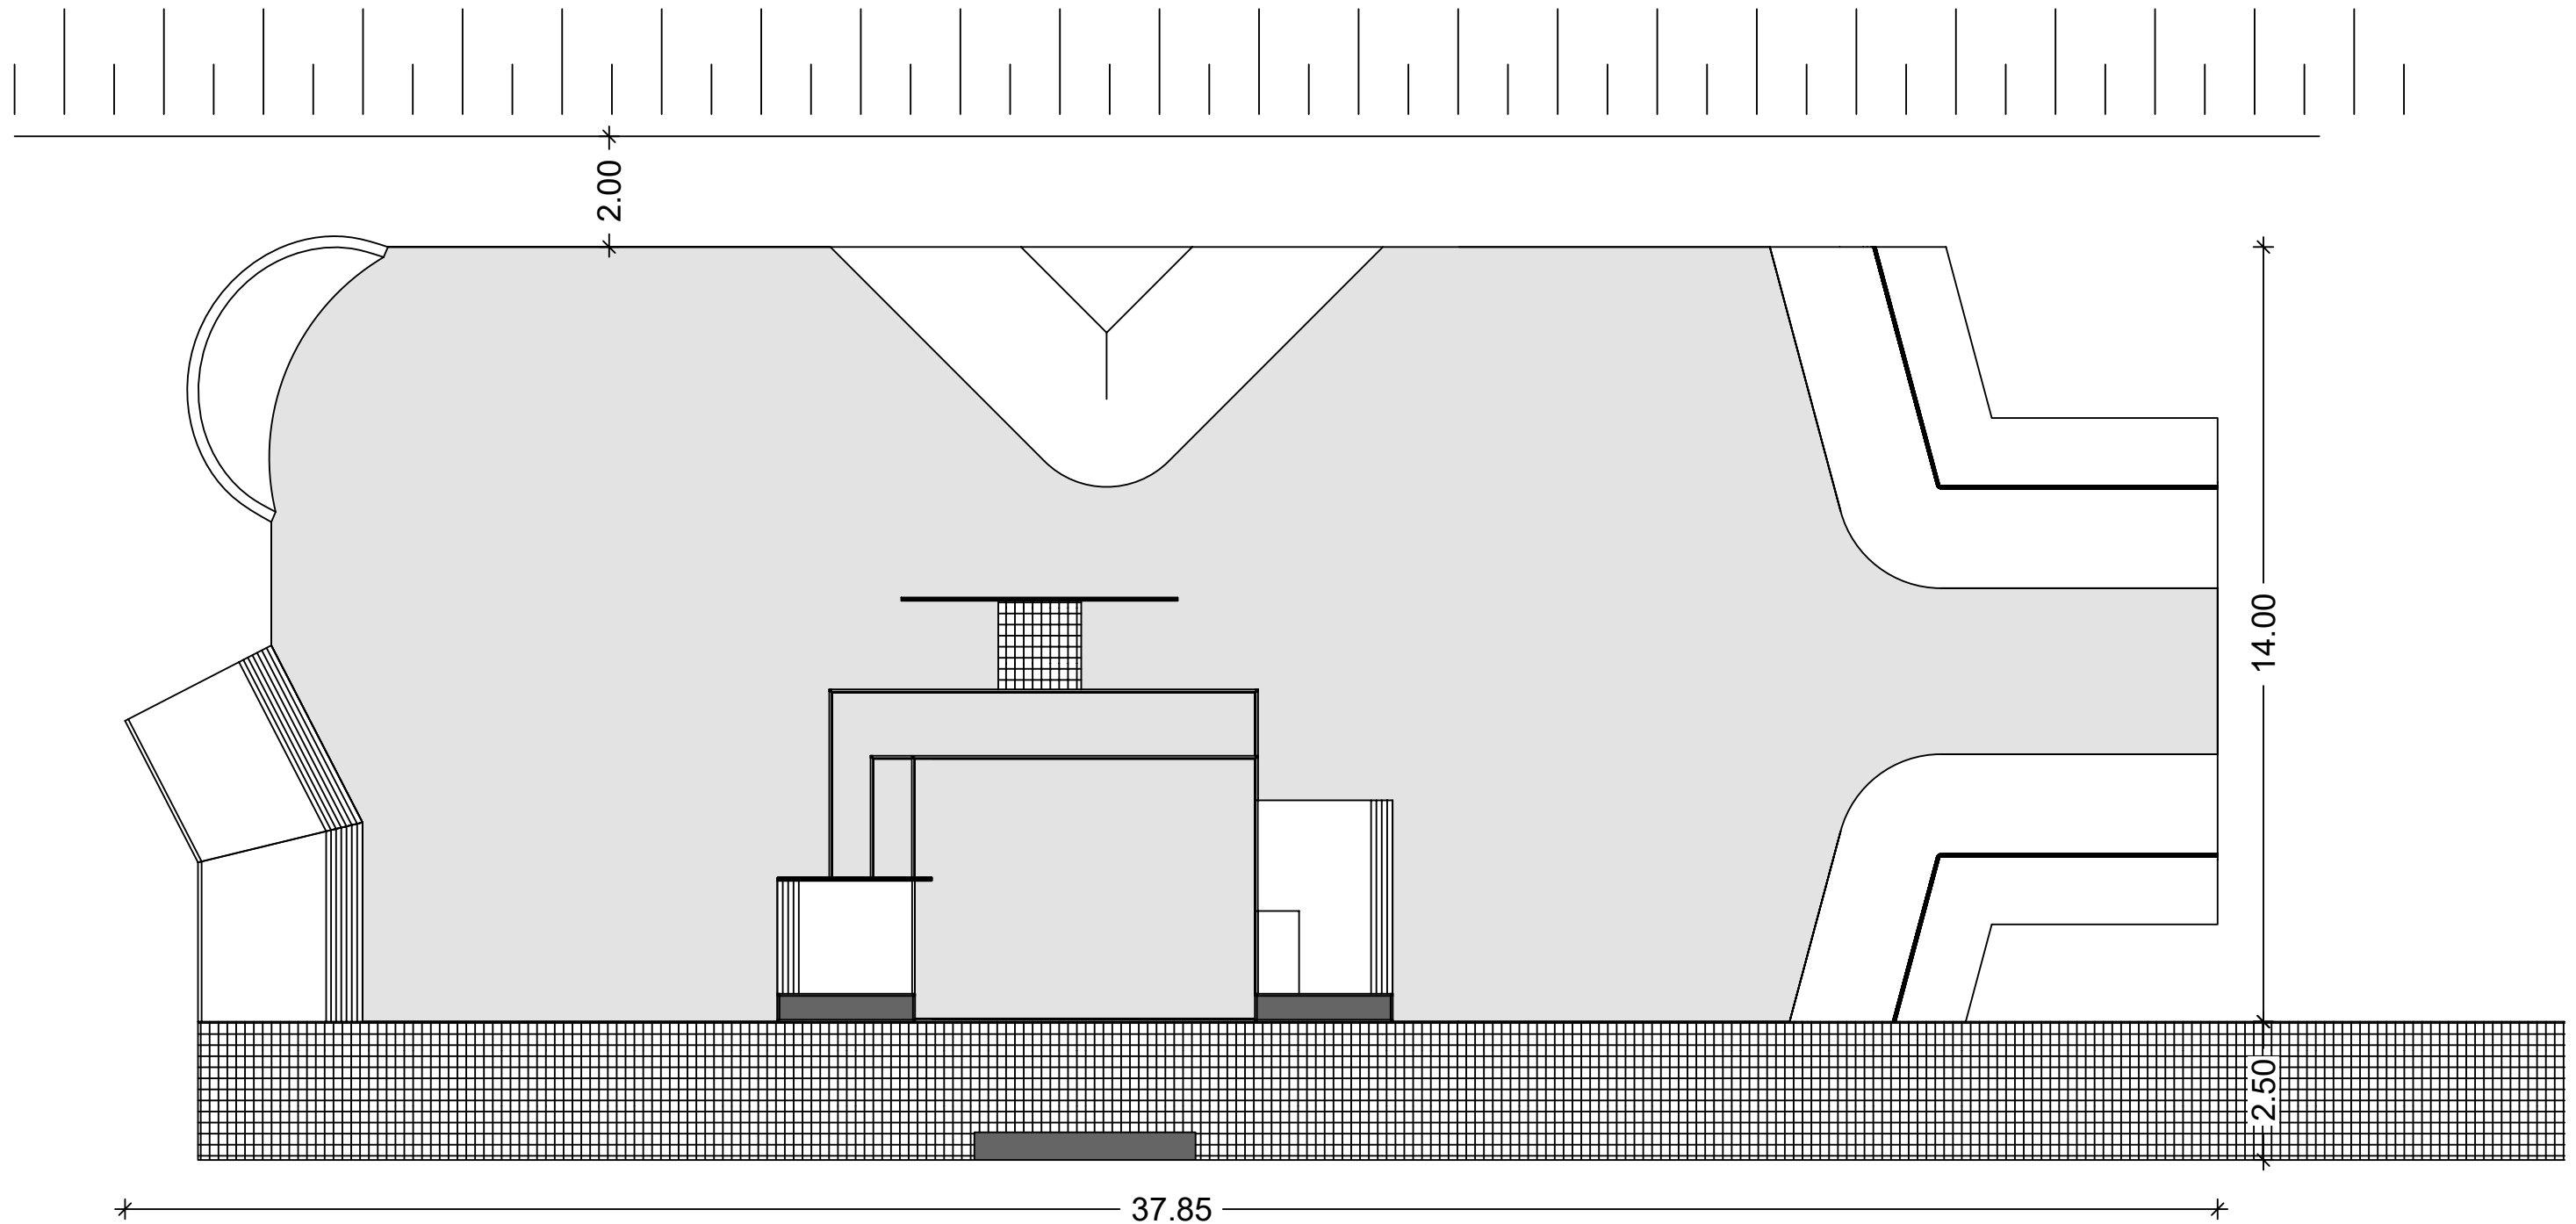

= Fugenloses Betonpflaster (Bauseits)

Diese Zeichnung ist als geistiges Eigentum der X-Move GmbH gesetzlich geschützt. Sie darf ohne Genehmigung nicht kopiert oder Dritten zugänglich gemacht werden, und ist auf Verlangen zurückzugeben.