


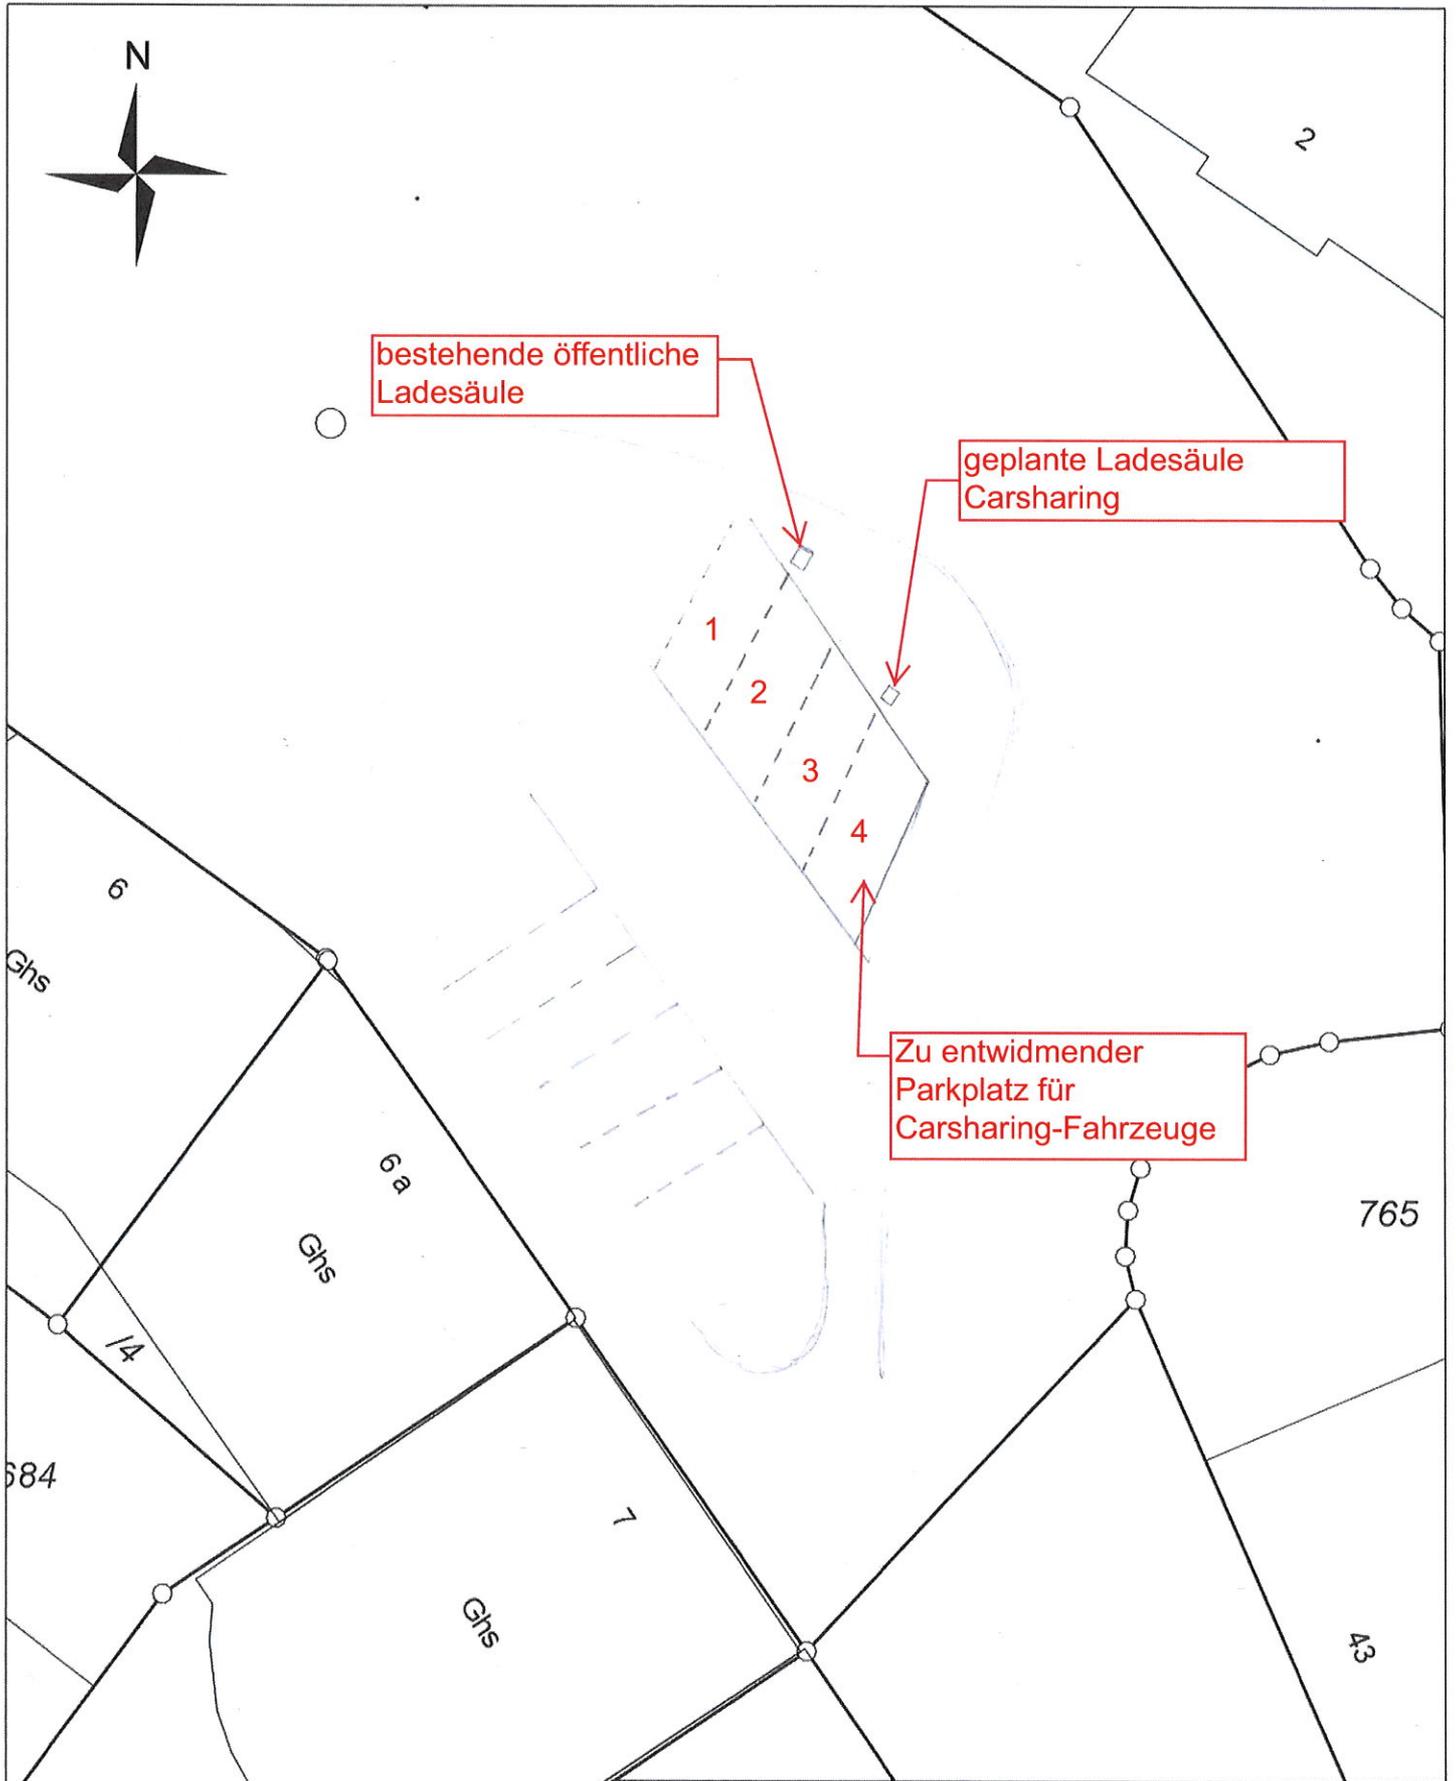

bestehende öffentliche
Ladesäule

geplante Ladesäule
Carsharing

Zu entwidmender
Parkplatz für
Carsharing-Fahrzeuge



Stadt Eberbach

Maßstab: 1:250

Bearbeiter: Stadtbauamt

Datum: 02.06.2023

Auszug aus der
Liegenschaftskarte

686/1

684

1/4

Ghs

6 a

Ghs

7

765

43

10 m





N

6

Ghs

6a

Ghs

74

684

7

Ghs

765

43

686/1

10 m



Stadt Eberbach

Maßstab: 1:250

Bearbeiter: Stadtbauamt

Datum: 02.06.2023

Auszug aus der
Liegenschaftskarte