


Flurstück: 7435  
Flur:  
Gemarkung: Eberbach


Gemeinde: Eberbach  
Kreis: Rhein-Neckar-Kreis  
Regierungsbezirk: Karlsruhe

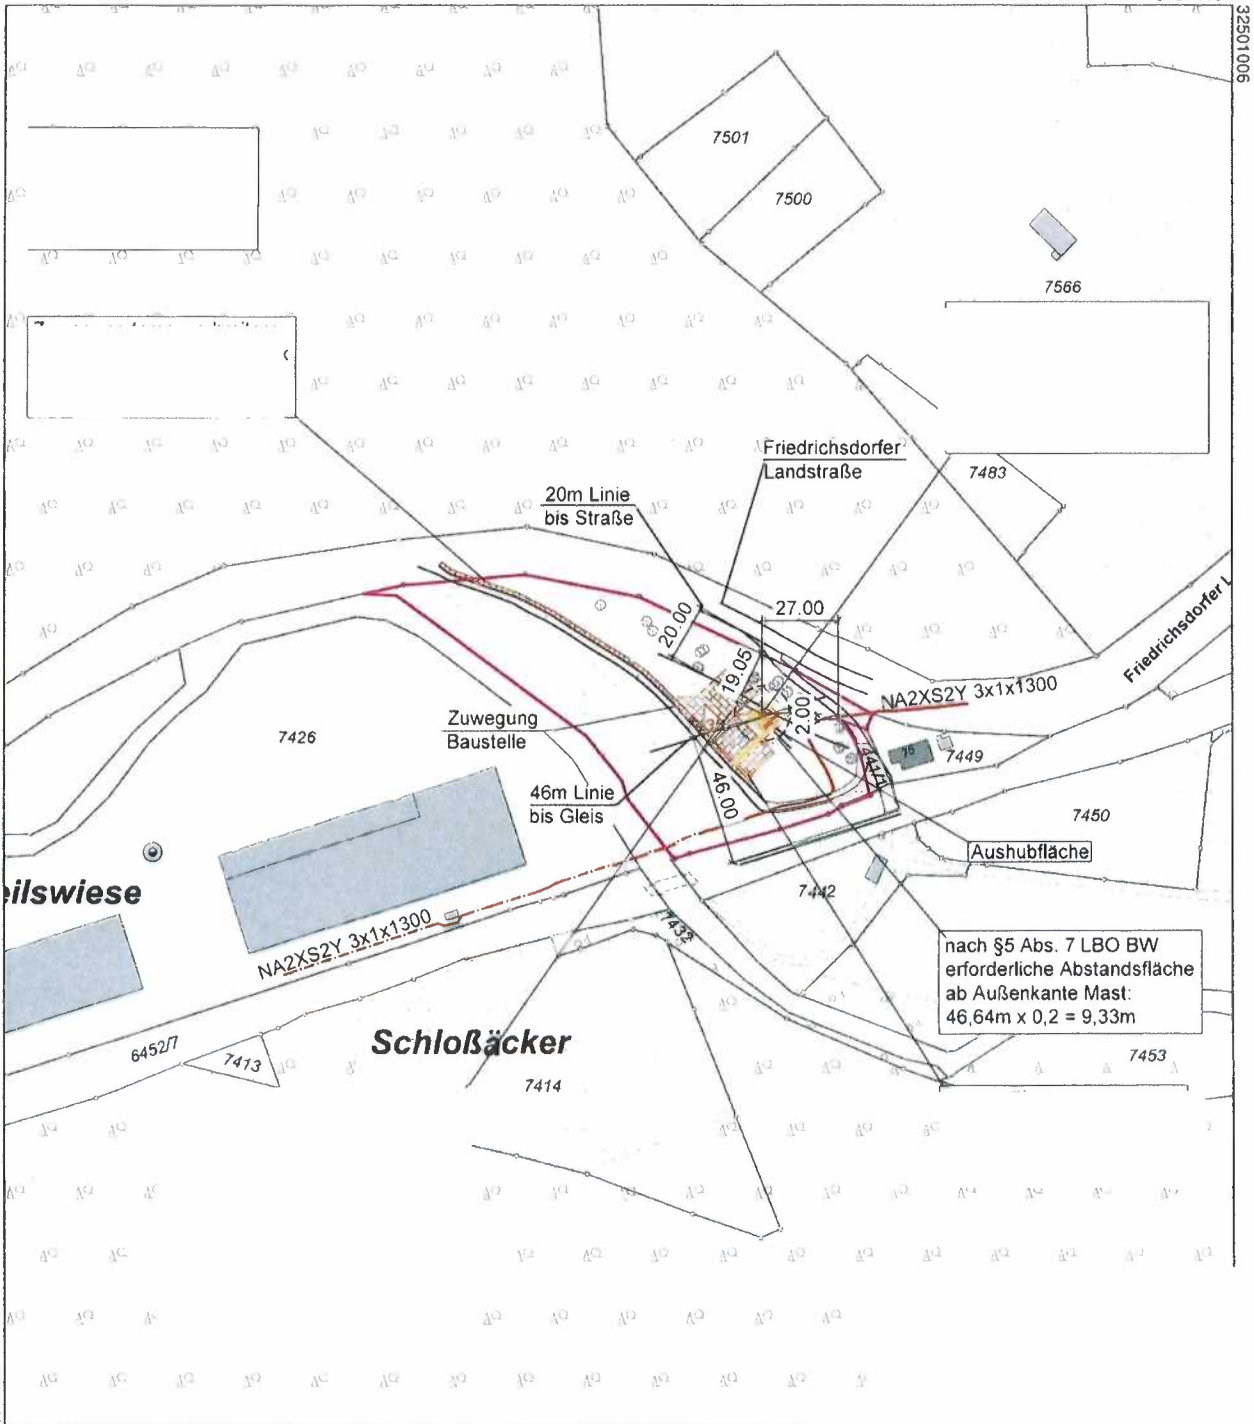

Maßstab 1:2500  20 40 60 Meter

# Ansicht von Südwesten

M 1:200 / DIN A3

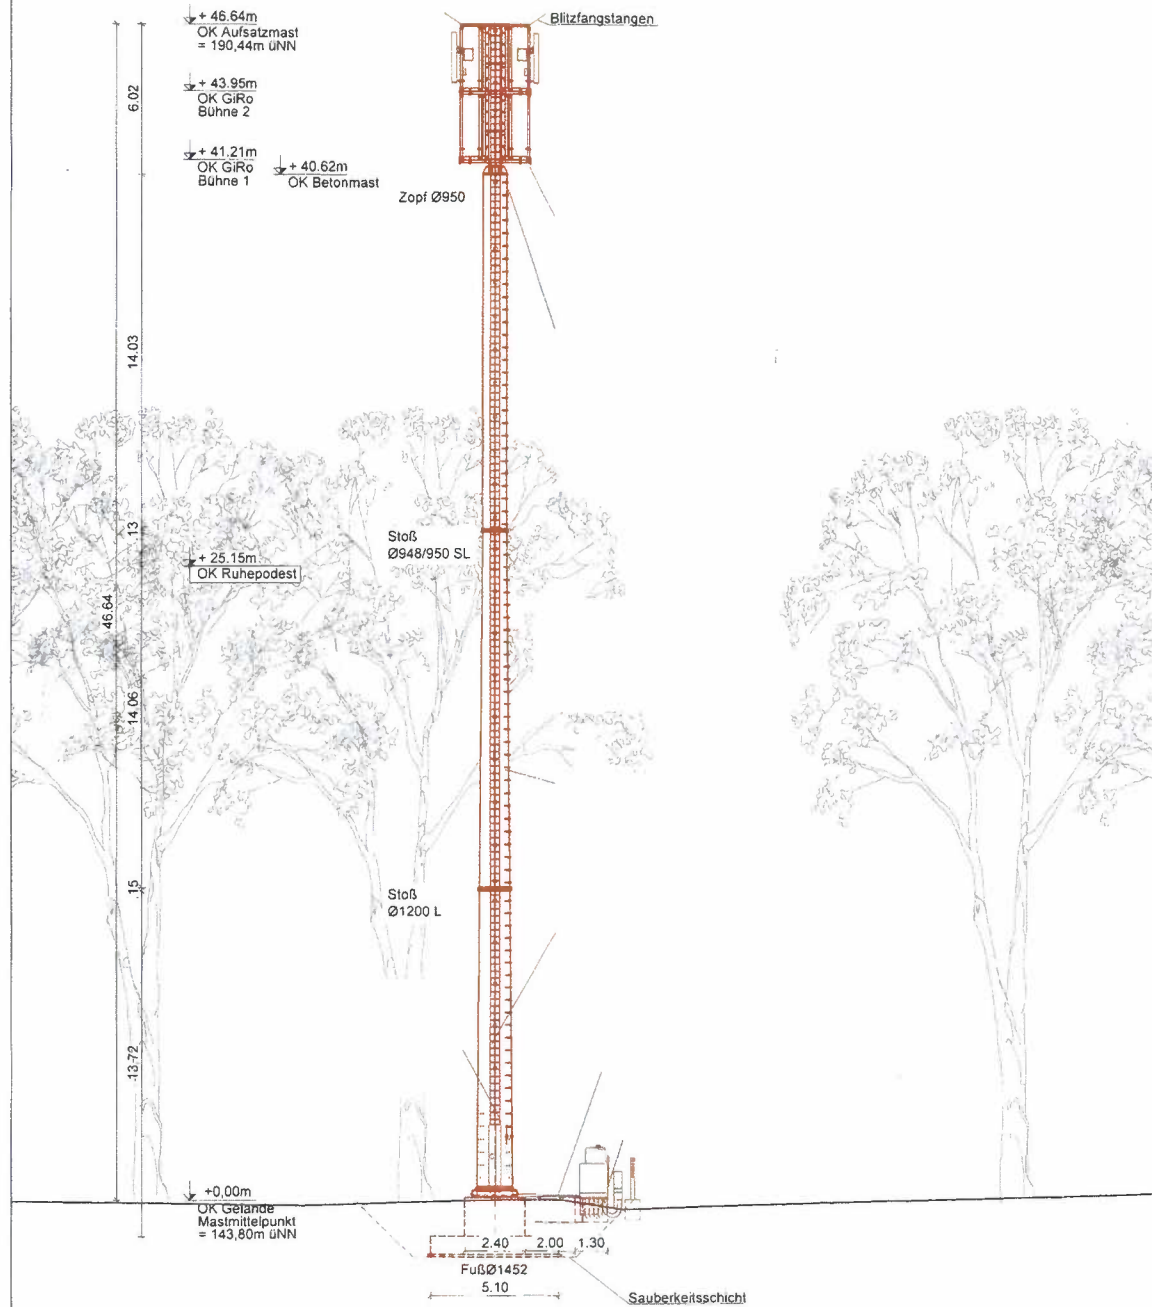

Koordinaten:	Länge:	Breite:
WGS 84:	09° 00' 40,50"	49° 28' 58,28"
Höhe ü. NN:	143,80 m	