



Ittergrund

Werdebrunn

Herklinge

Standort Funkmast



Stadt Eberbach

Maßstab: 1:5.000

Bearbeiter: Stadtbauamt

Datum: 28.03.2024

Auszug aus der  
Liegenschaftskarte


250 m

Nur für den internen Gebrauch

Flurstück: 1142  
Flur: Friedrichsdorf  
Gemarkung: Friedrichsdorf

Gemeinde: Eberbach  
Kreis: Rhein-Neckar-Kreis  
Regierungsbezirk: Karlsruhe

5484785

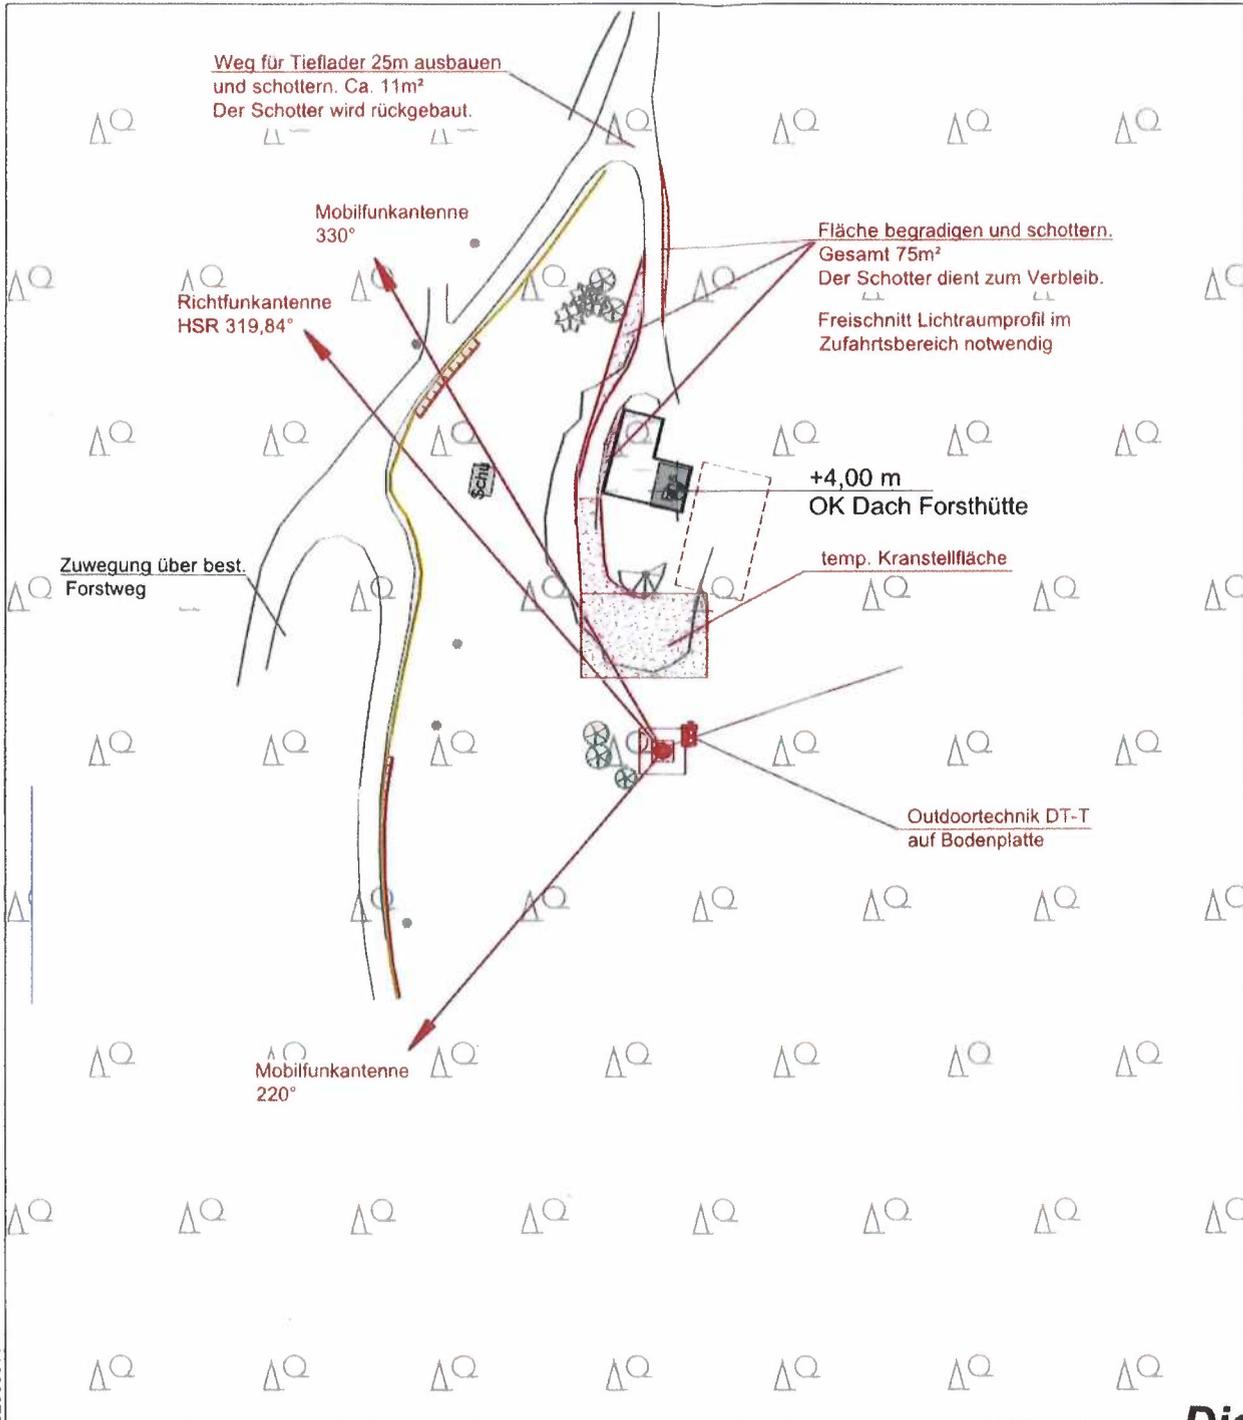


32503811

5484585

Maßstab 1:1000



Die Basisinformationen und Basisdaten des Liegenschaftskatasters unterliegen dem Verwendungsvorbehalt nach § 2 Abs. 3 und 4 des Vermessungsgesetzes vom 1. Juli 2004 (GBl. S. 469, 509), in der derzeit gültigen Fassung. Sie dürfen vom Empfänger nur für den Zweck verwendet werden, zu dem sie übermittelt worden sind. Eine Verwendung für andere Zwecke ist nur zulässig, wenn die Vermessungsbehörde eingewilligt hat.

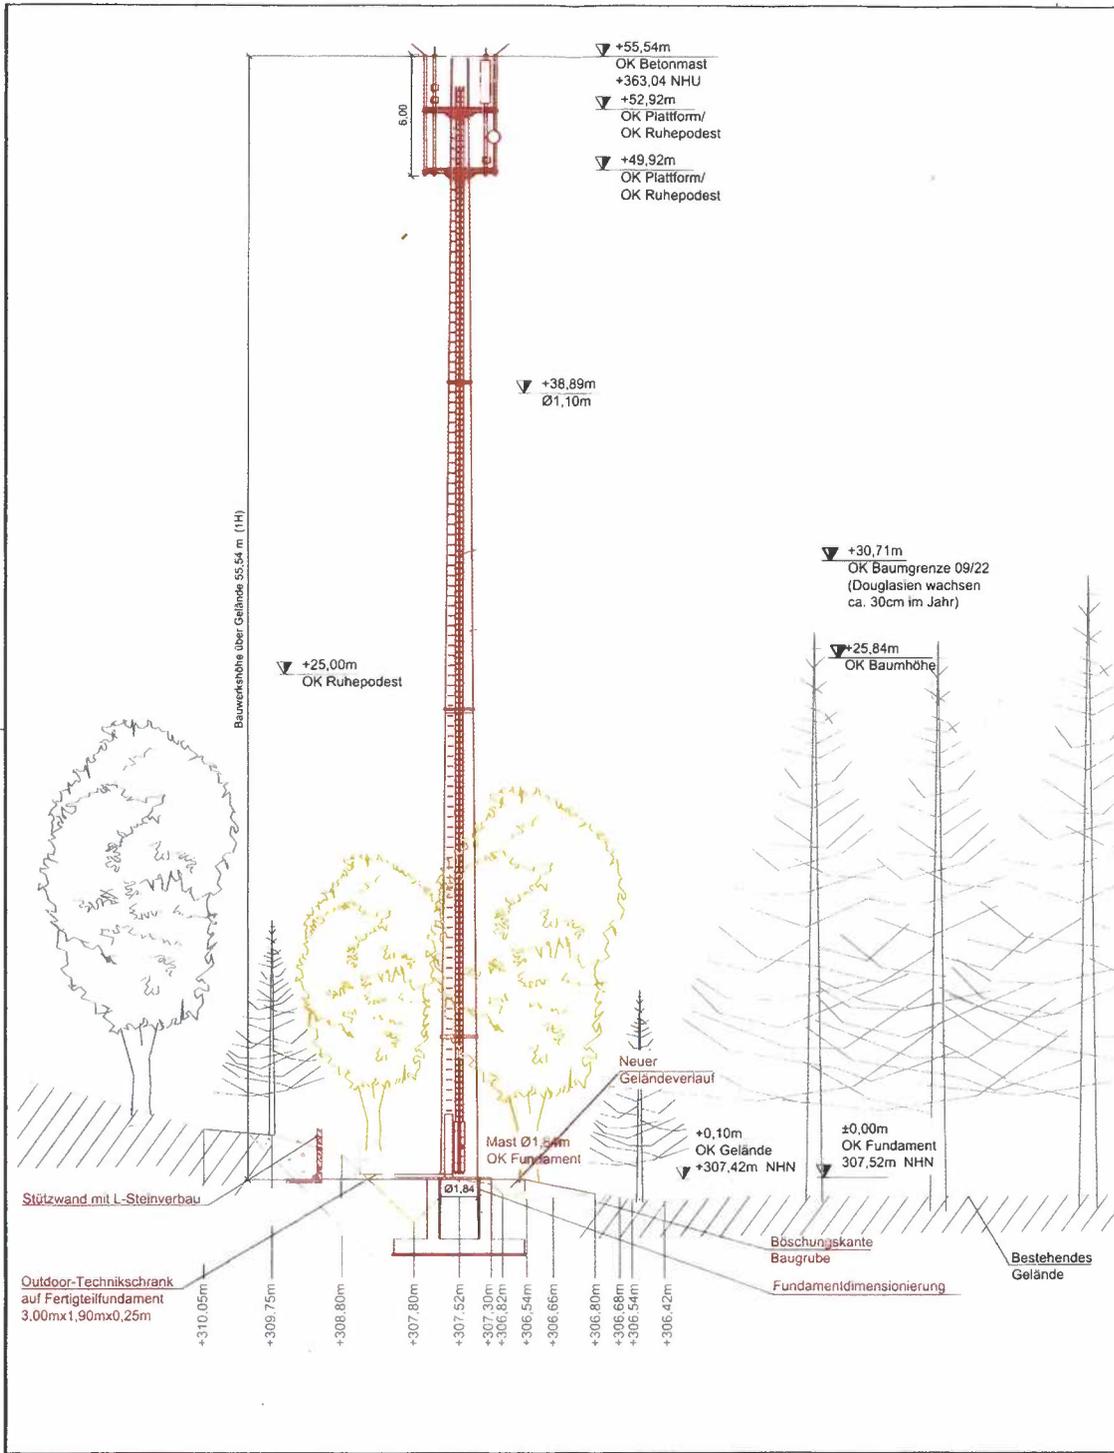

Bauwerksbreite über Gelände 55,54 m (1H)

Ansicht von Norden  
M 1 : 250 / DIN A3