

Schnitt A-A

Wintergartenanbau an  
bestehendes Wohnhaus,  
und Carportneubau  
Brombacher Str. 32  
69 434 Eberbach-  
Brombach

25.03.2024

Schnitt A-A

Plan-Nr. 4  
Maßstab 1:100




Ingenieurbüro  
für Planung, Statik  
und Bauausführung  
Dipl.Ing. Volker Brich  
Kirchenweg 17  
69412 Eberbach  
Tel.: 06271-72515  
Entwurfsverfasser/in:

Wintergartenanbau an  
bestehendes Wohnhaus,  
und Carportneubau  
Brombacher Str. 32  
69 434 Eberbach-  
Brombach

25.03.2024

Schnitt B-B

Plan-Nr. 5  
Maßstab 1:100

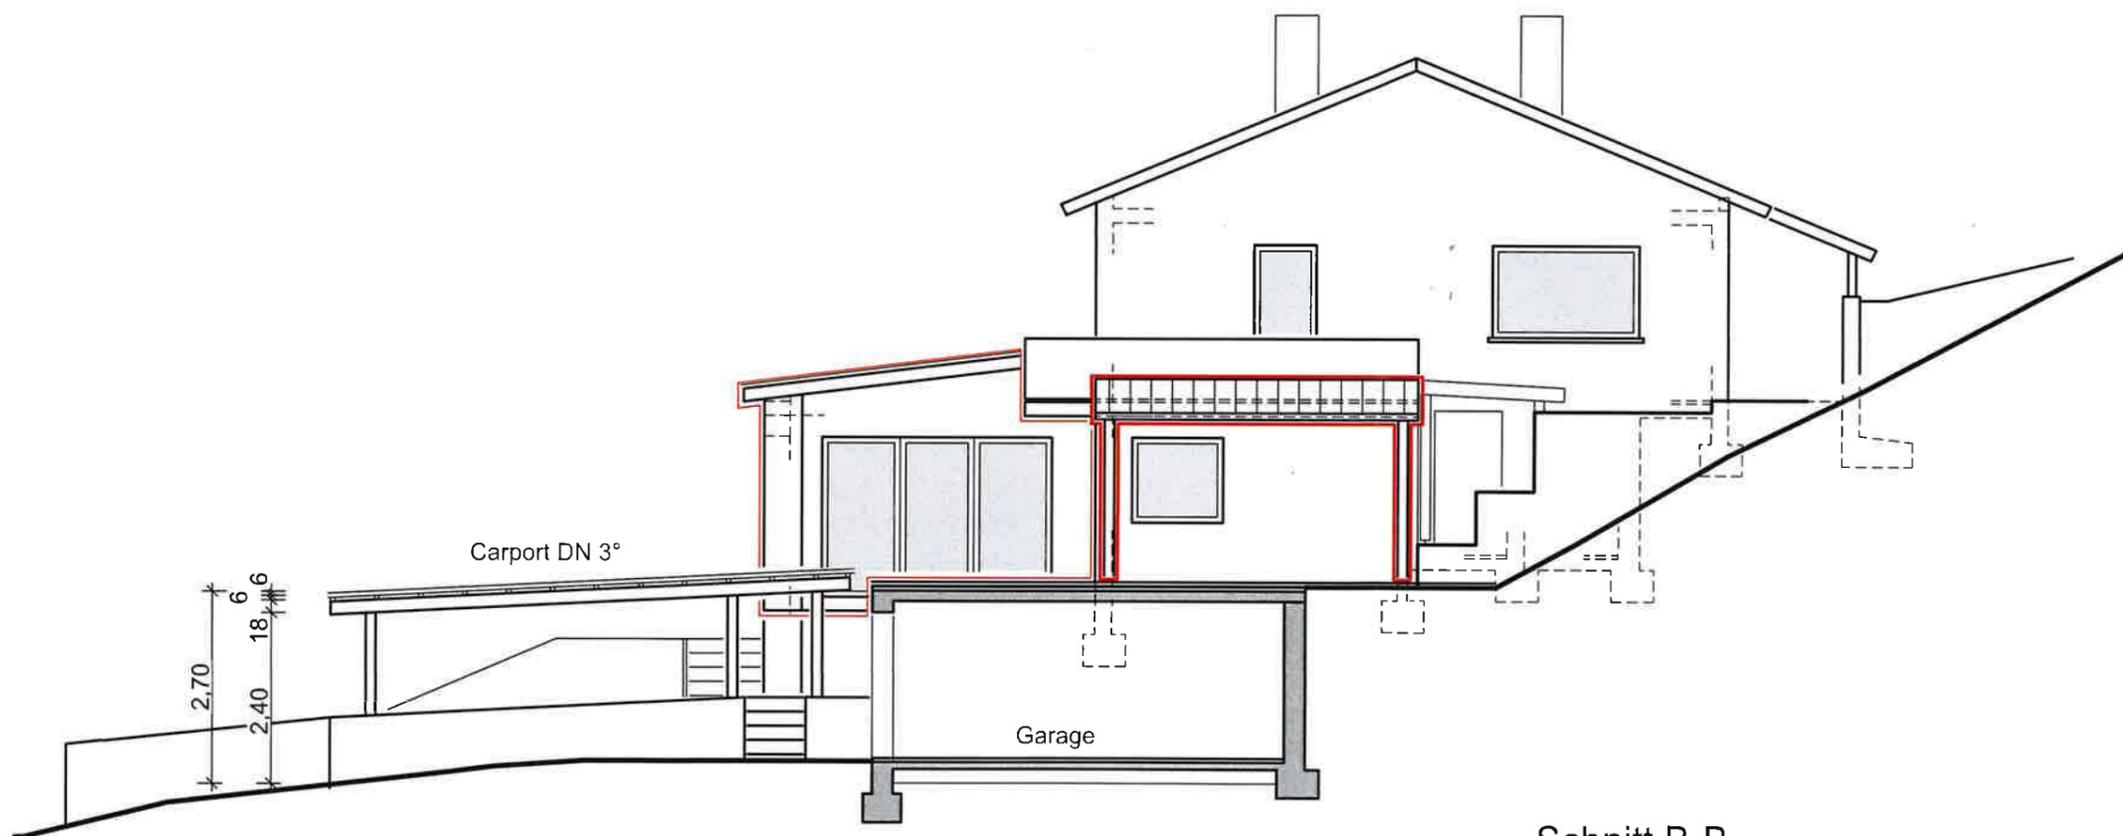

Schnitt B-B



Ingenieurbüro  
für Planung, Statik  
und Bauausführung  
Dipl.Ing. Volker Brich  
Kirchenweg 17  
69412 Eberbach  
Tel.: 06271-72515  
Entwurfsverfasser/in: