


Wintergartenanbau an
bestehendes Wohnhaus,
und Carportneubau
Brombacher Str. 32
69 434 Eberbach-
Brombach

25.03.2024

Ansicht Nord

Plan-Nr. 9
Maßstab 1:100

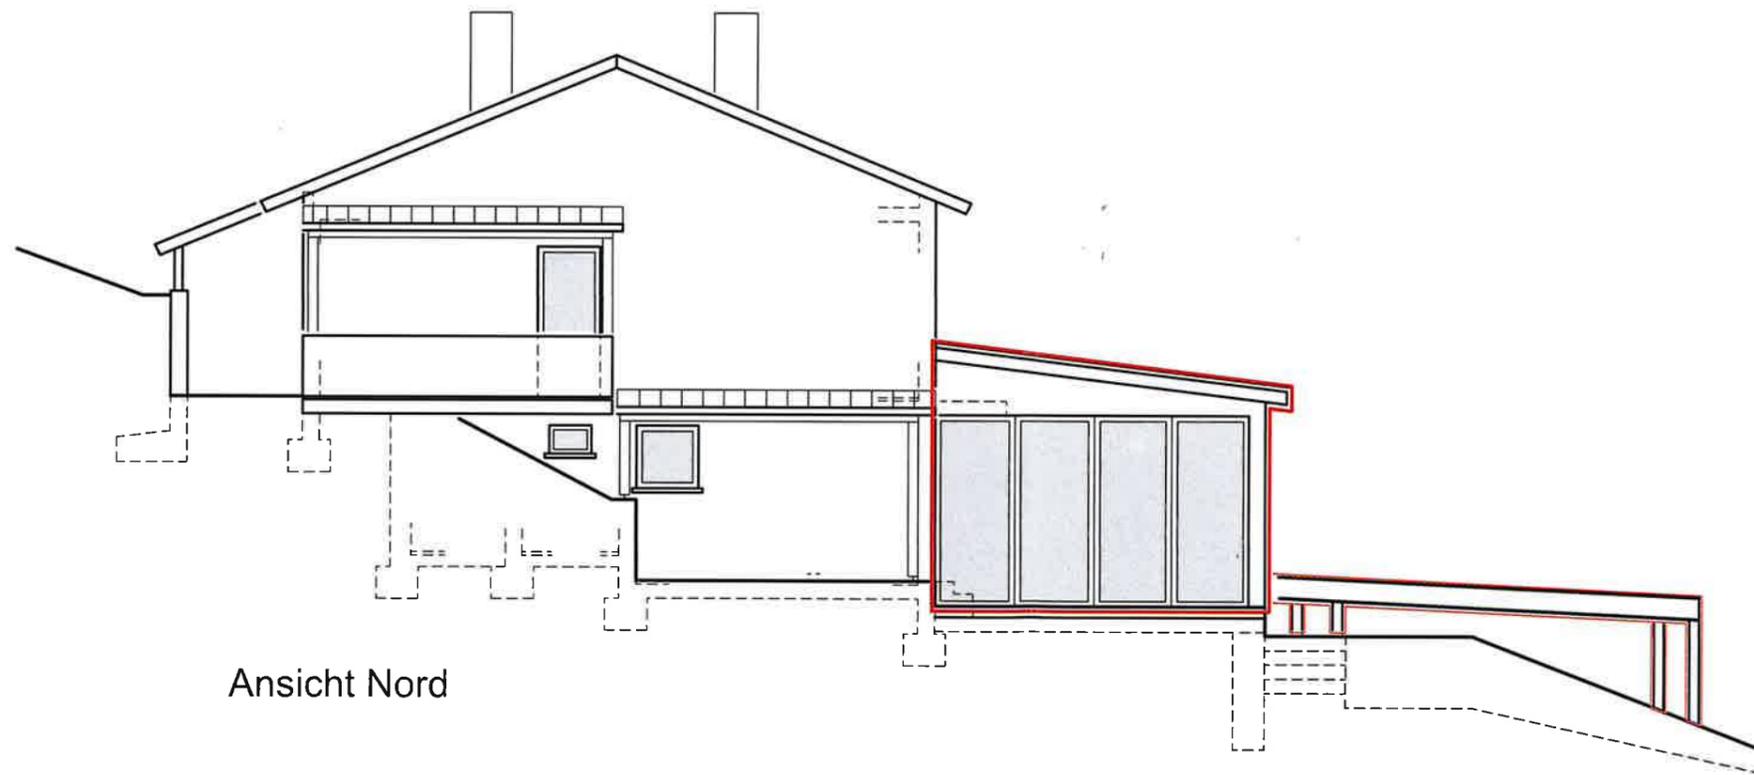

Ansicht Nord




Ingenieurbüro
für Planung, Statik
und Bauausführung
Dipl.Ing. Volker Brich
Kirchenweg 17
69412 Eberbach
Tel.: 06271-72515
Entwurfsverfasser/in:

Wintergartenanbau an
bestehendes Wohnhaus,
und Carportneubau
Brombacher Str. 32
69 434 Eberbach-
Brombach

25.03.2024

Ansicht Ost

Plan-Nr. 6
Maßstab 1:100

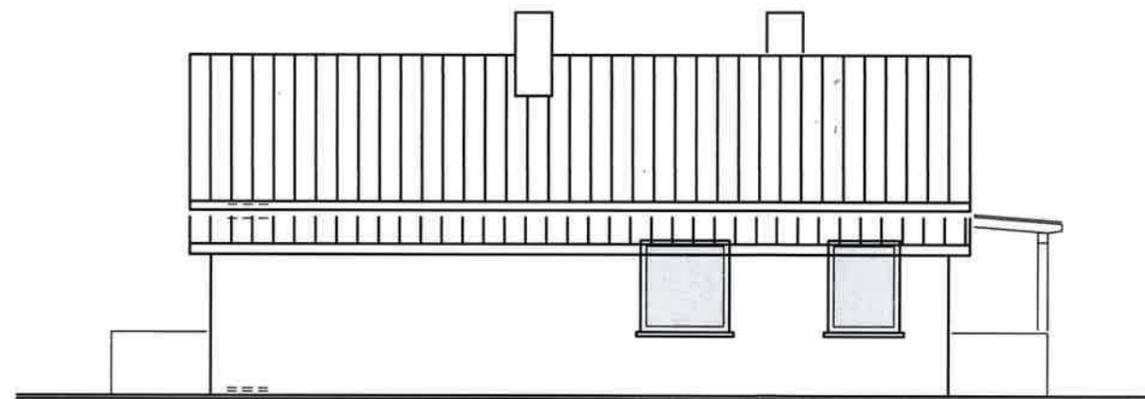

Ansicht Ost




Ingenieurbüro
für Planung, Statik
und Bauausführung
Dipl.Ing. Volker Brich
Kirchenweg 17
69412 Eberbach
Tel.: 06271-72515
Entwurfsverfasser/in:

Wintergartenanbau an
bestehendes Wohnhaus,
und Carportneubau
Brombacher Str. 32
69 434 Eberbach-
Brombach

25.03.2024

Ansicht Süd

Plan-Nr. 7
Maßstab 1:100

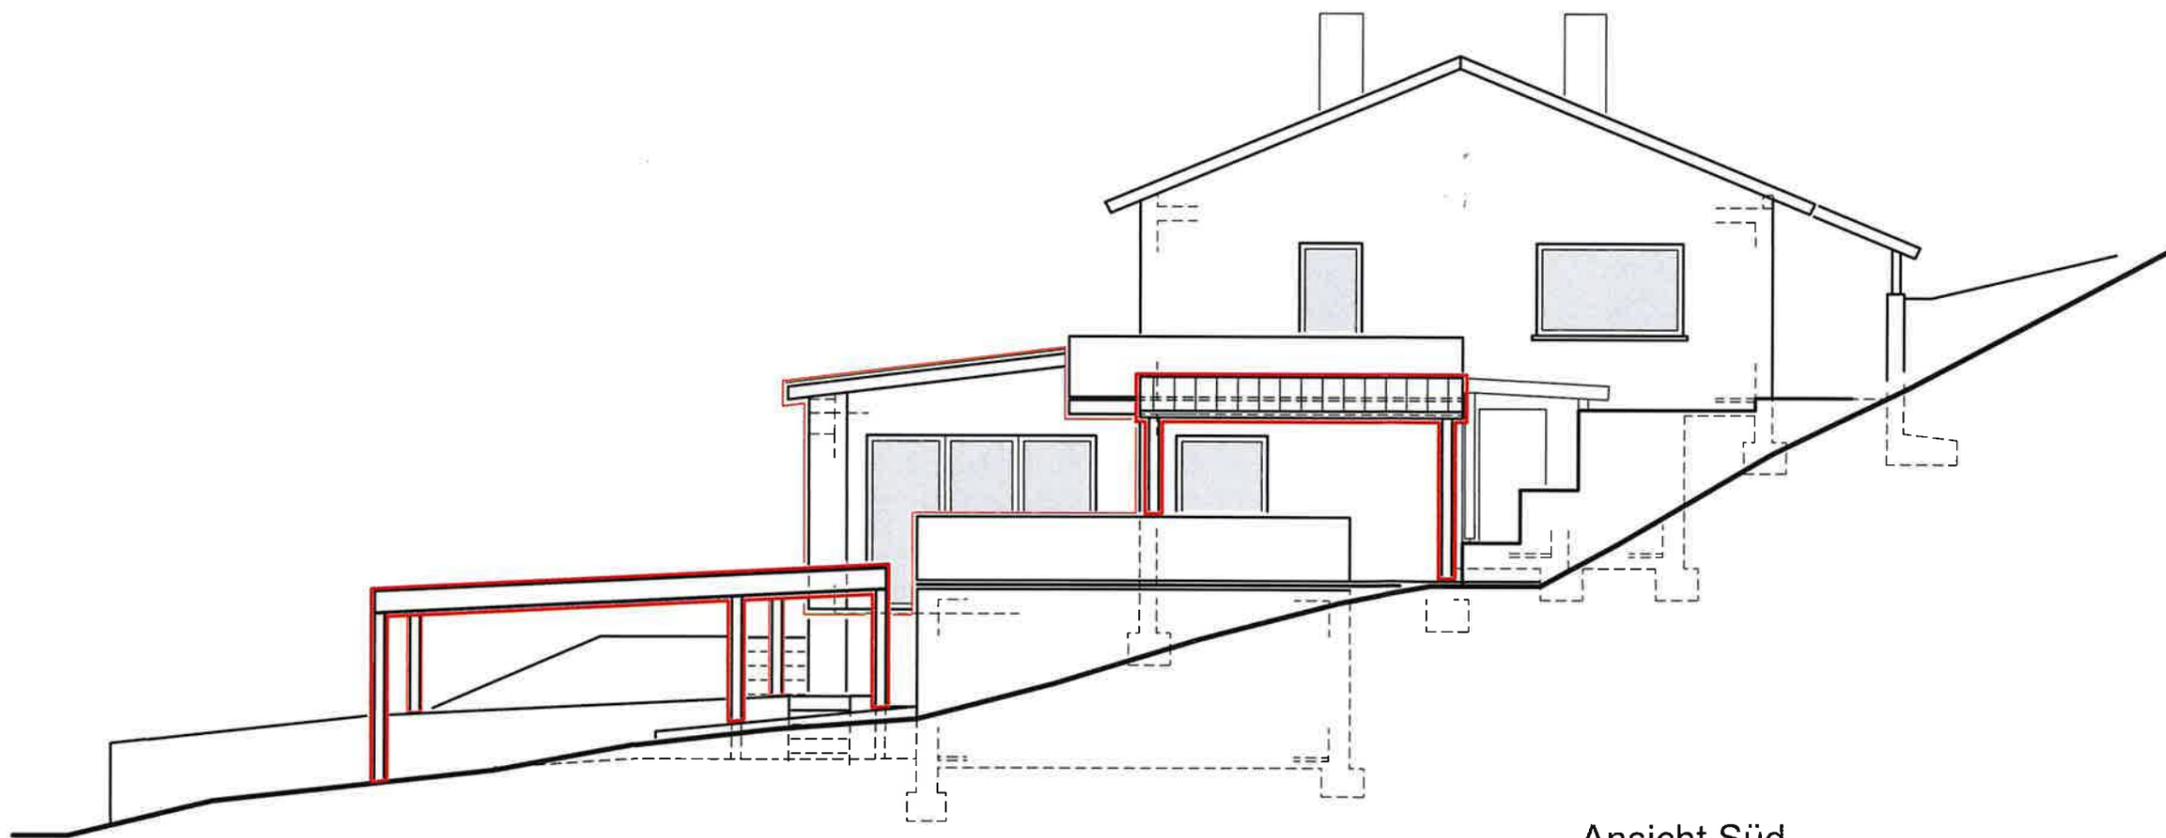


Ansicht Süd



Ingenieurbüro
für Planung, Statik
und Bauausführung
Dipl.Ing. Volker Brich
Kirchenweg 17
69412 Eberbach
Tel.: 06271-72515
Entwurfsverfasser/in:

A handwritten signature in blue ink, written over the text 'Entwurfsverfasser/in:'.

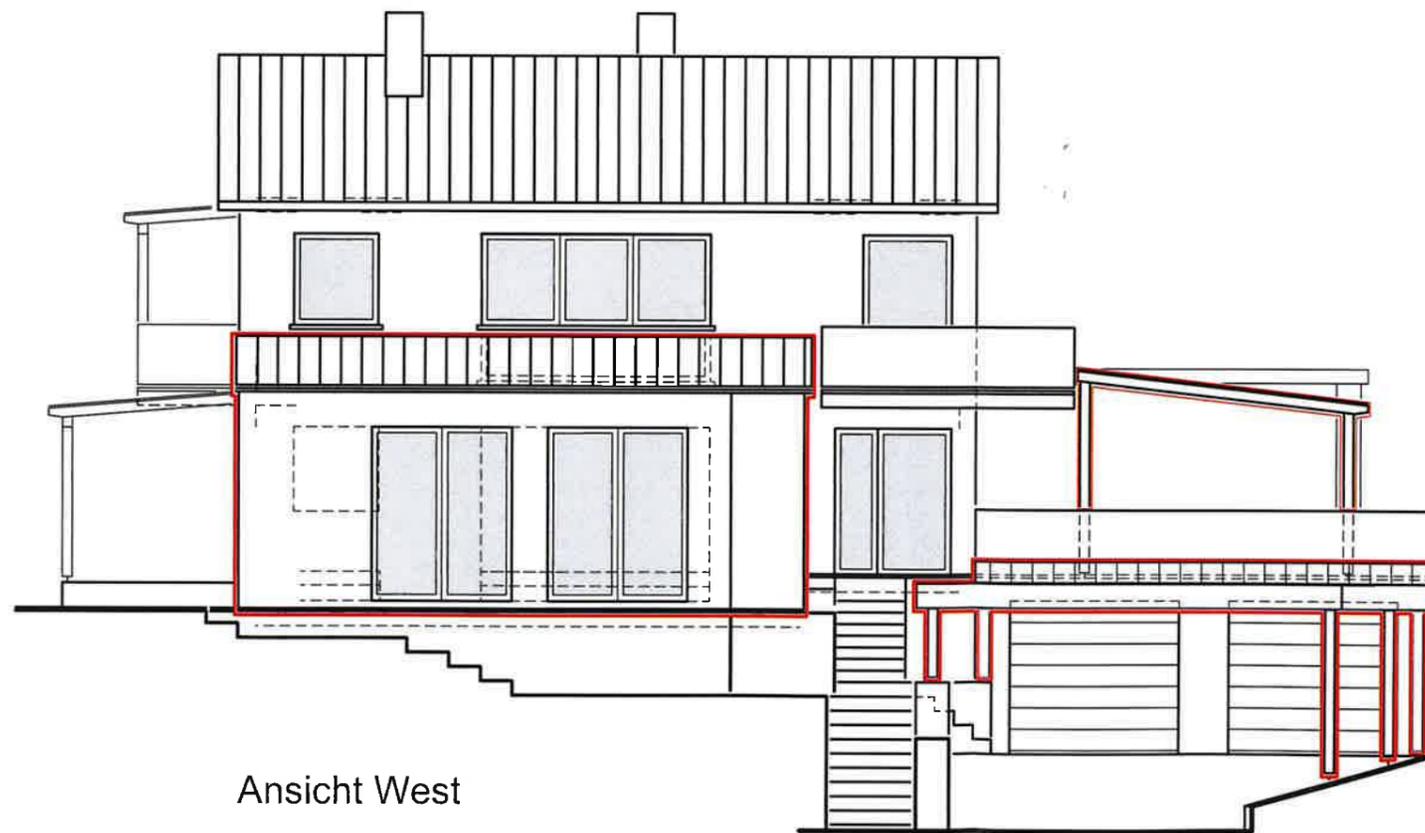

Ansicht West

Wintergartenanbau an
bestehendes Wohnhaus,
und Carportneubau
Brombacher Str. 32
69 434 Eberbach-
Brombach

25.03.2024

Ansicht West

Plan-Nr. 8
Maßstab 1:100



Ingenieurbüro
für Planung, Statik
und Bauausführung
Dipl.Ing. Volker Brich
Kirchenweg 17
69412 Eberbach
Tel.: 06271-72515
Entwurfsverfasser/in: