




# Ansicht von Nordosten

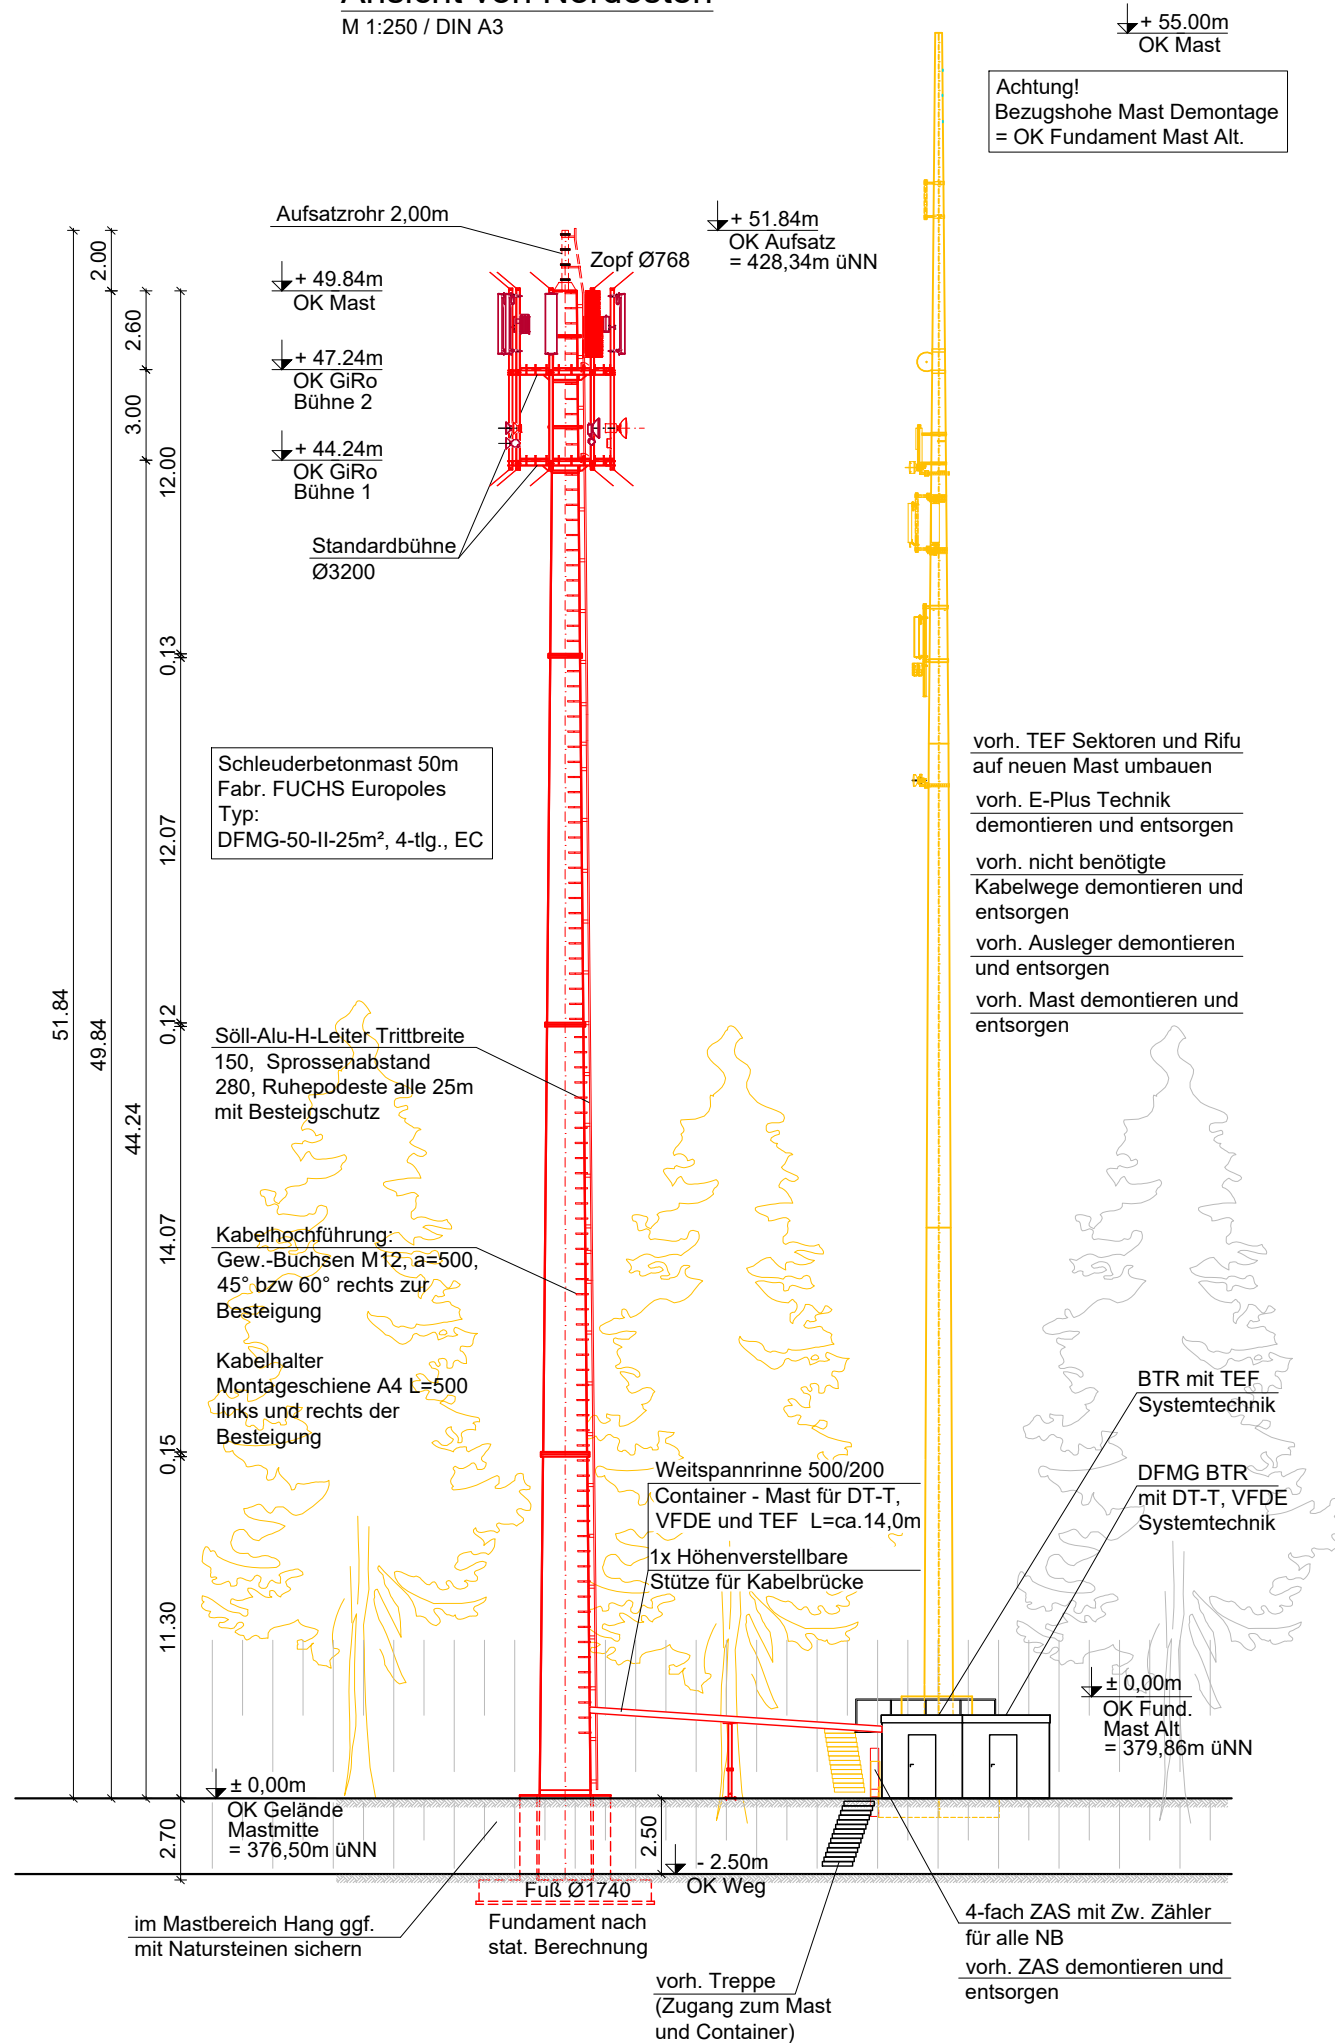

M 1:250 / DIN A3



Achtung!  
Bezugshöhe Mast Demontage  
= OK Fundament Mast Alt.

- vorh. TEF Sektoren und Rifu auf neuen Mast umbauen
- vorh. E-Plus Technik demontieren und entsorgen
- vorh. nicht benötigte Kabelwege demontieren und entsorgen
- vorh. Ausleger demontieren und entsorgen
- vorh. Mast demontieren und entsorgen

Koordinaten:	Länge:	Breite:
WGS 84:	08° 59' 41,04"	49° 26' 18,58"
Höhe ü. NN:	376,50 m	

Bauantrag erstellt		18.06.2024	iwb / J.O.
Index	Art der Änderung	Datum	Name
Bauherr/Auftraggeber	 Bautechnisches Büro Wilhelm-Jerger-Str. 13 78078 Niedereschach		Name Datum Gezeichnet: J.O. 18.06.2024 Geprüft Statik: ..... Geprüft BL: .....
Auftragnehmer/GU	Entwurfsverfasser: iwb Bautechnisches Büro	Blatt-Inhalt: Ansicht	
 FUCHS EuroPoles GmbH Tel.: 09181 / 896-1530 EuroPoles Straße 1 92318 Neumarkt-Habersmühle		1934891 Eberbach-Rockenau Flst. 1447/30+1447; Gem. Rockenau; 69412 Eberbach	
Planungsstatus: Bauantrag	Dateiname: Bauantrag_2024.06.18_0-1934891.dwg	Blatt Nr. 3	