



## DARSTELLUNG ALT

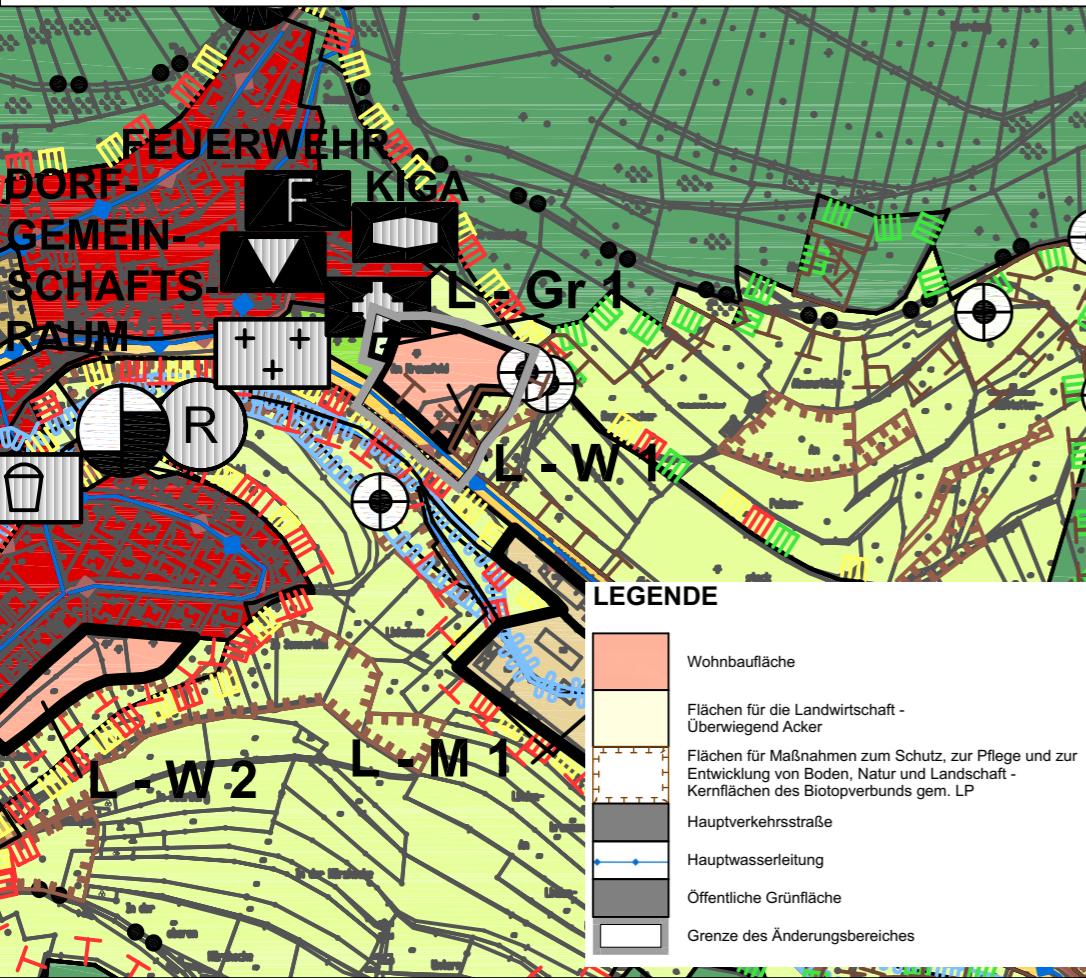

## DARSTELLUNG NEU

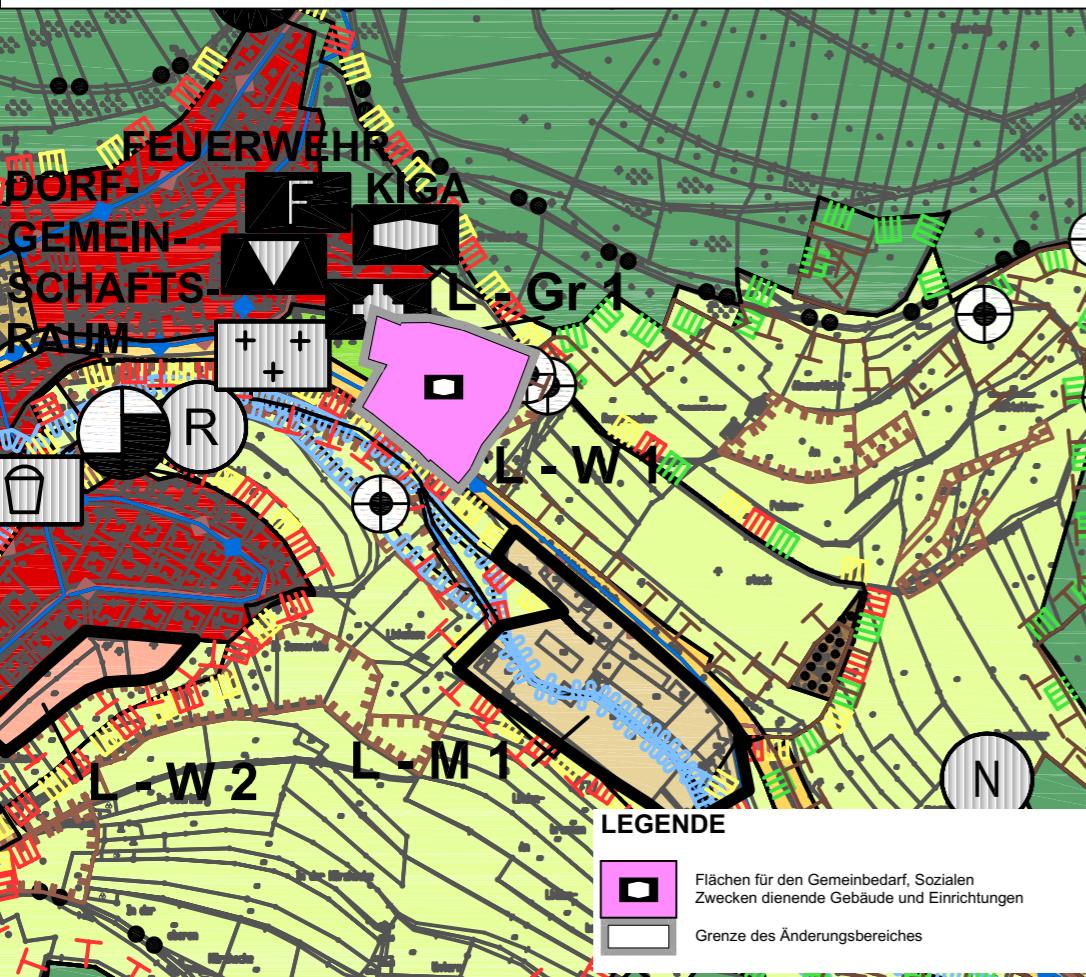

## VERFAHRENSVERMERKE

Öffentlichkeitsbeteiligung gemäß § 3 Abs. 2 BauGB vom \_\_\_\_\_ bis \_\_\_\_\_.

Behördenbeteiligung gemäß § 4 Abs. 2 BauGB am \_\_\_\_\_.

Feststellungsbeschluss gemäß § 5 BauGB am \_\_\_\_\_.

## AUSFERTIGUNGSVERMERK

Es wird bestätigt, dass der Inhalt der Flächennutzungsplanänderung mit den hierzu ergangenen Beschlüssen der Gemeindevertretung übereinstimmt und dass die für die Rechtswirksamkeit maßgebenden Verfahrensvorschriften eingehalten worden sind.

Hirschhorn, den \_\_\_\_\_.  
.....

Bürgermeister

Anlage 1

## GENEHMIGUNGSVERMERK

Genehmigung der Änderung des Flächennutzungsplans gemäß § 6 BauGB durch das Regierungspräsidium.

Darmstadt, den \_\_\_\_\_.  
.....


## WIRKSAMWERDEN

Bekanntmachung der Genehmigung gemäß § 6 Abs. 5 BauGB

im \_\_\_\_\_ am \_\_\_\_\_.  
.....

Hirschhorn, den \_\_\_\_\_.  
.....

Bürgermeister

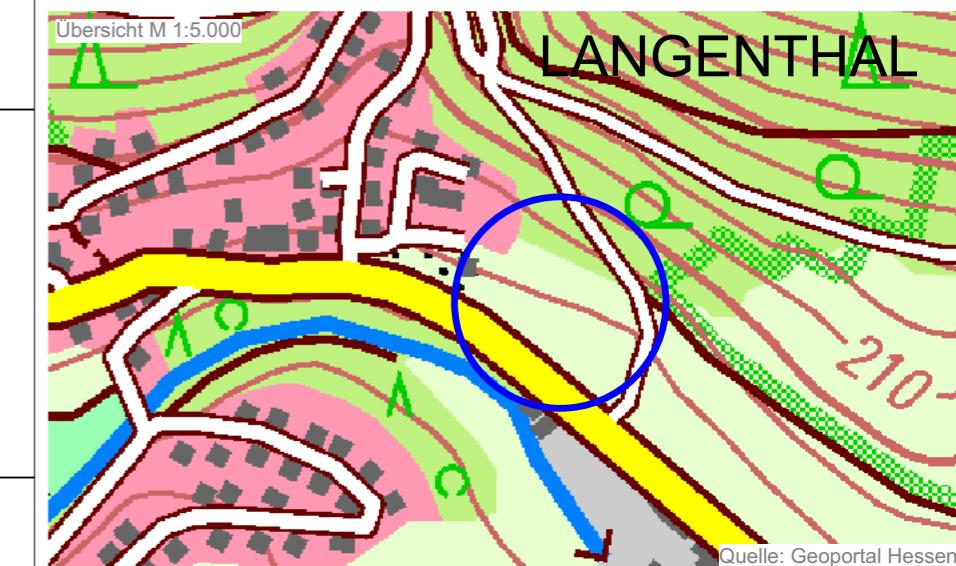

Stadt Hirschhorn  
Flächennutzungsplanänderung  
im Bereich "Kreuzfeld"



Planung

KUBUS planung gmbh & co. kg  
Altenberger Straße 5, 35576 Wetzlar  
06441 9485-0 / info@kubus-group.com  
www.kubus-group.com

KUBUS

Maßstab 1:5000	Planstand Vorentwurf	Plangröße 420 / 297	Plandatum 13.02.2025	Projektnummer 2.80-69434-01
-------------------	-------------------------	------------------------	-------------------------	--------------------------------