Anlage 2.1

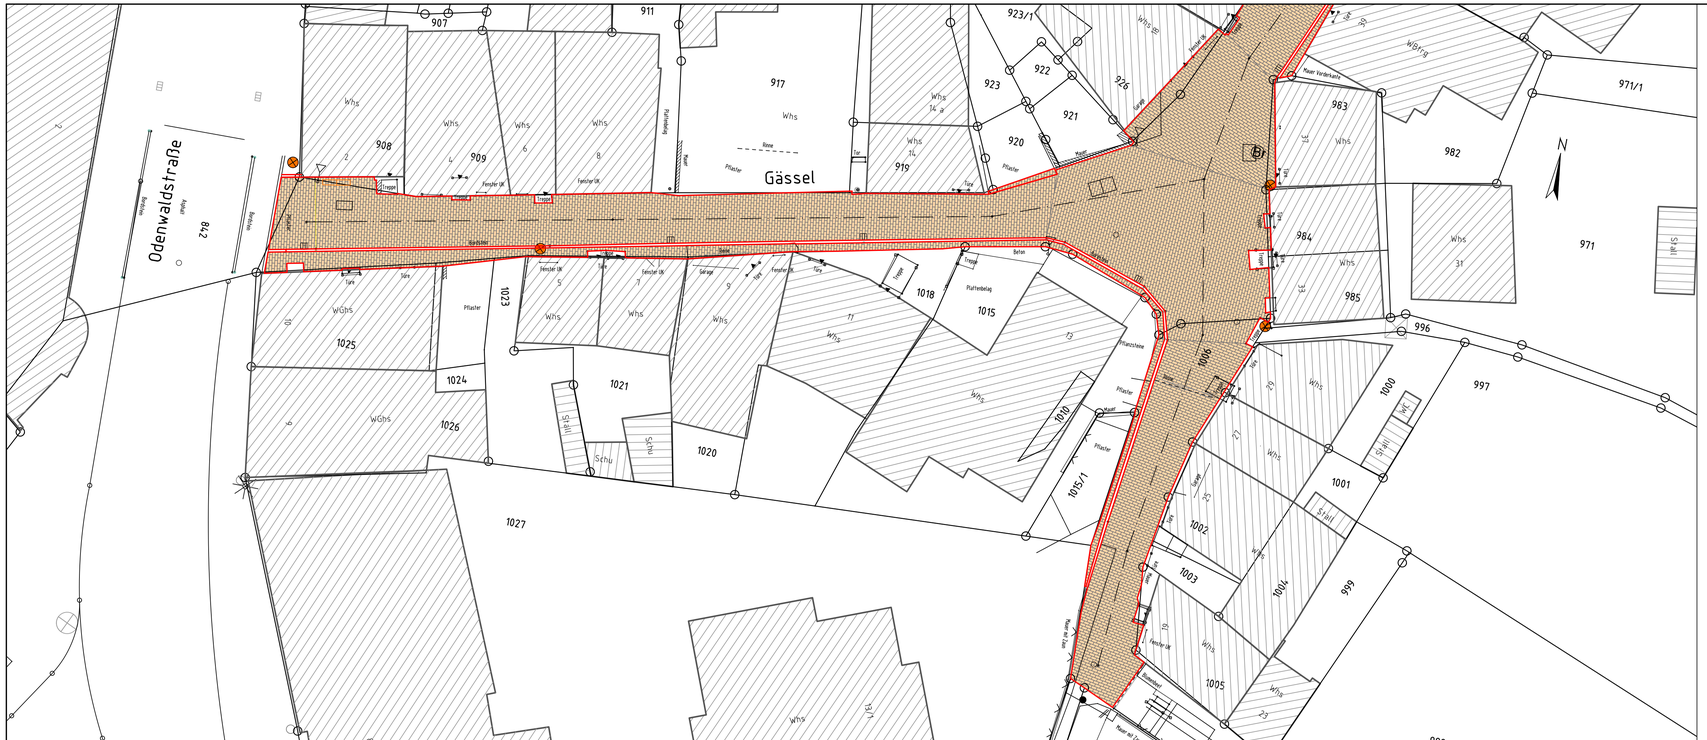

Zeichenerklärung

geplante Pflasterfläche

Die Stadtverwaltung

.Fertigung	Anlage Nr. 3.7

Albrecht Ingenieurbüro GmbH

Kanalisation • Straßenbau • Wasserbau • Städtebau • Allg. Ingenieurbau

Im Buschgewann 25 69123 Heidelberg Telefon 06221/700305

Datei: Gässel_UTM	Projekt: Ausbau Gässel, Kanal- und Straßenbau – Vorplanung –	
Datum: 04.03.2024	Gestaltungsplan 1	Bearbeiter: Am.
Maßstab: 1 : 150	Bauherr: Stadt Eberbach	Zeichner: Fa.
		Geprüft: