


## Süd-Ansicht

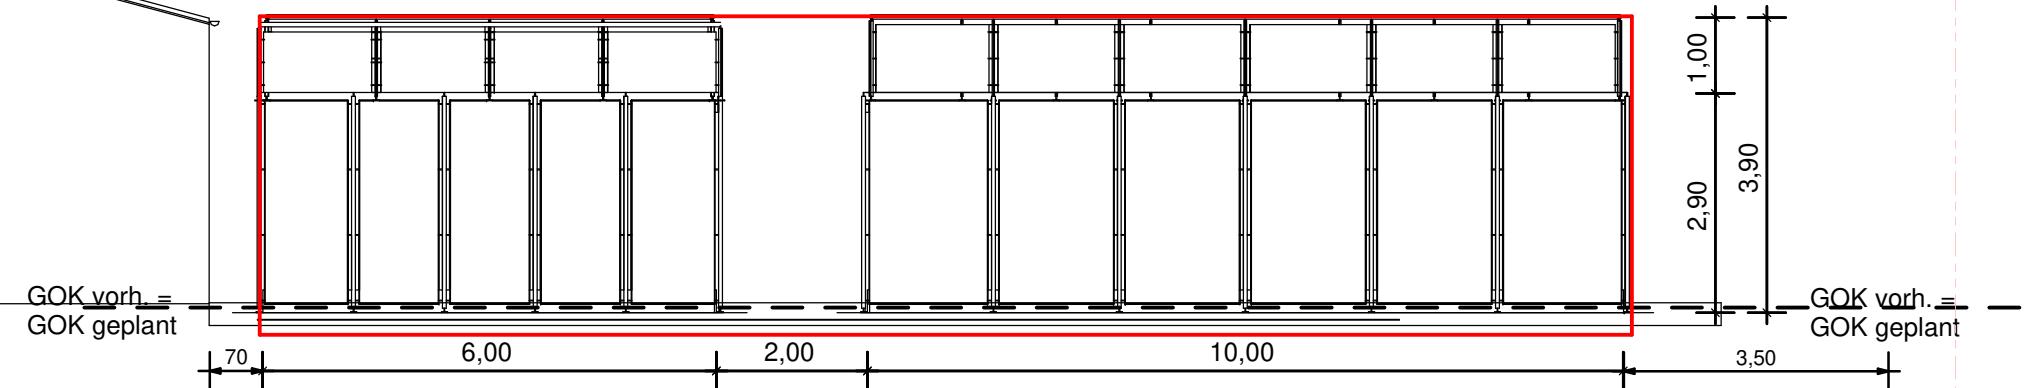


## Nord-Ansicht




Projekt:	Padeltennisplätze		
Maßstab:	1 : 100	Datum:	27.05.2025

## West-Ansicht

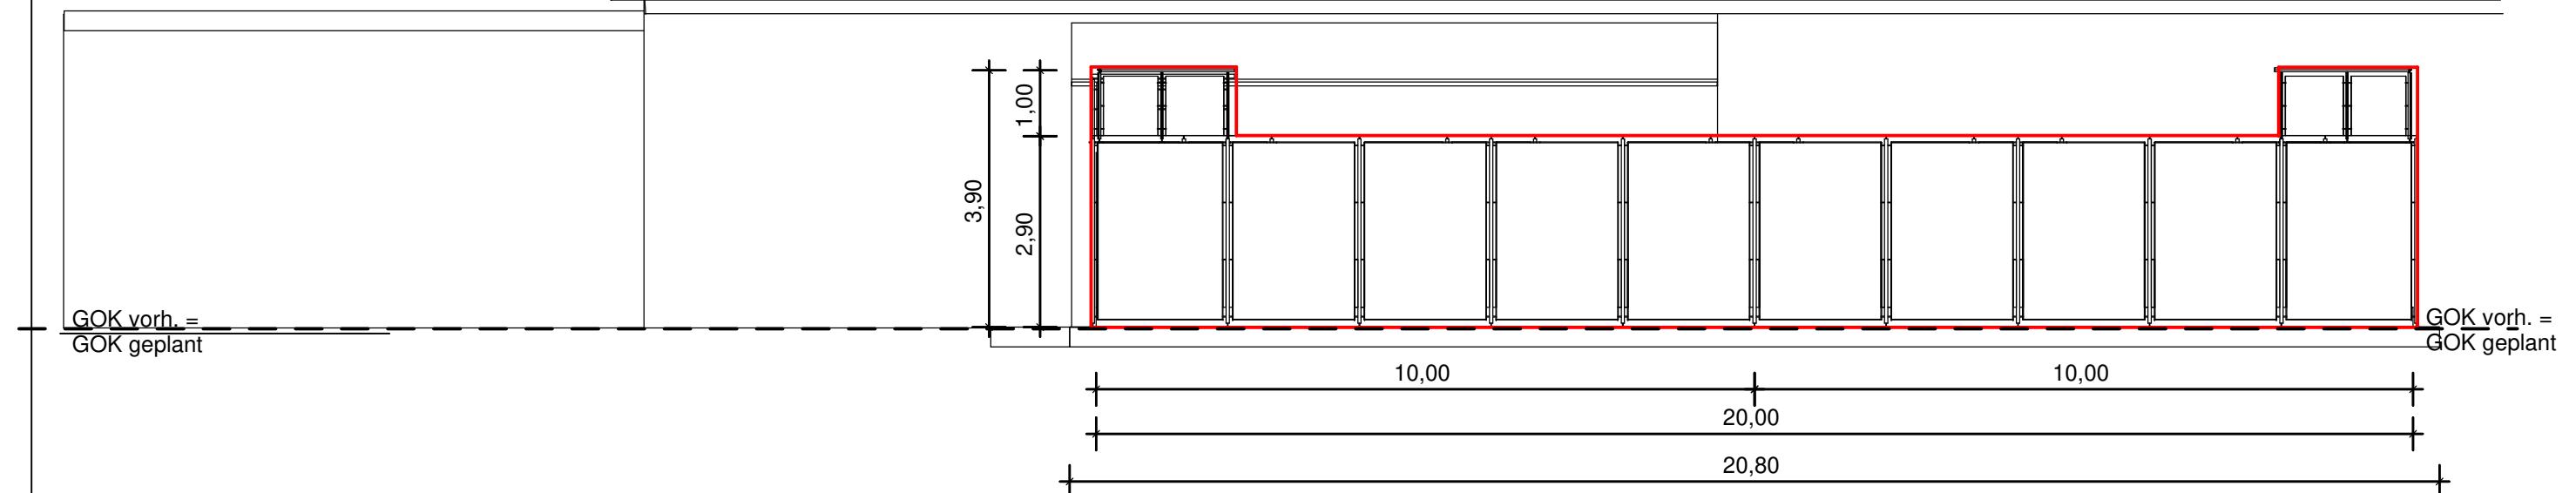

## Ost-Ansicht

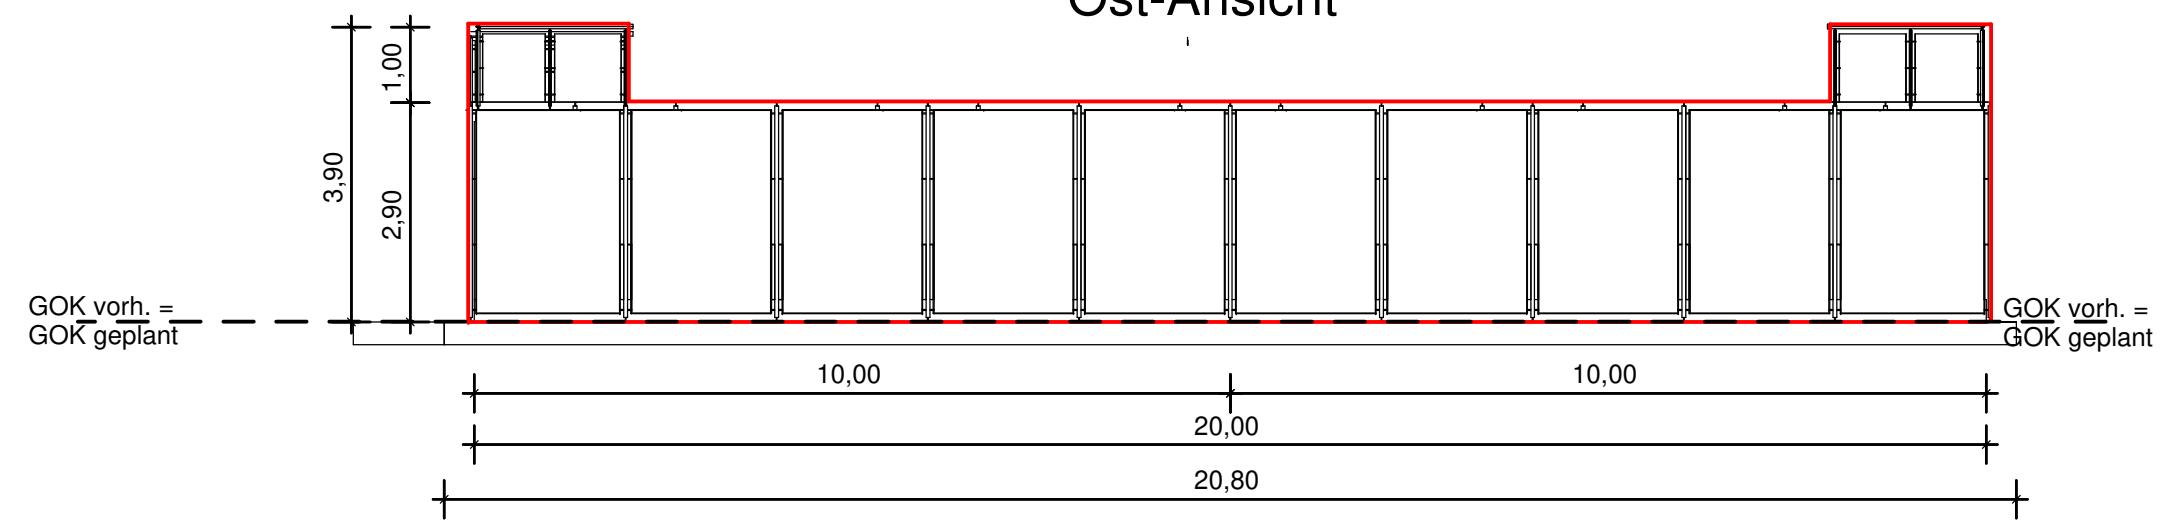

Projekt:	Padeltennisplätze		
Maßstab:	1 : 100	Datum:	27.05.2025