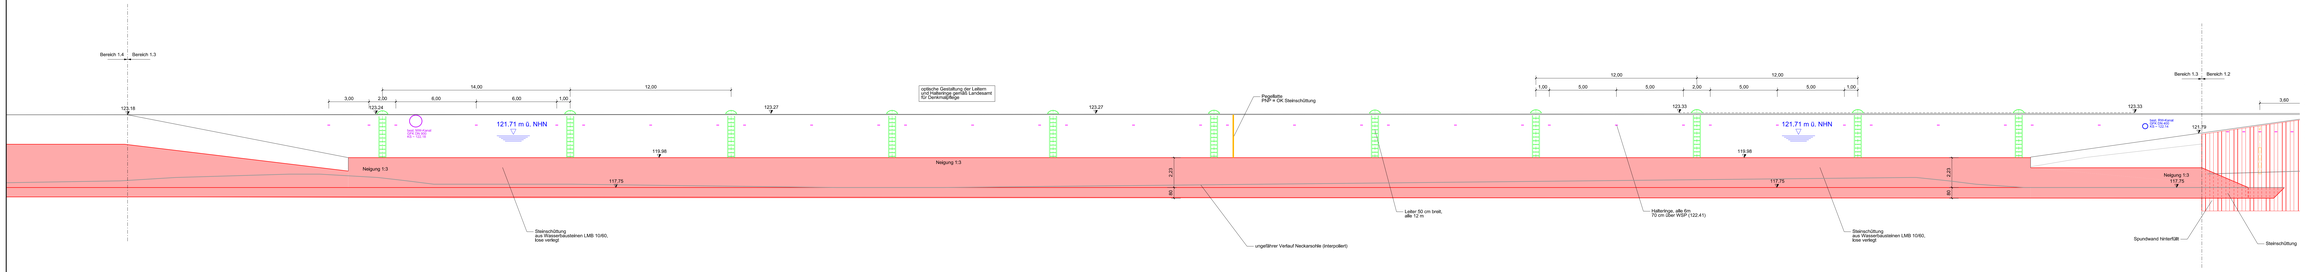

Index	Datum	Art der Änderung	gez.
-	-	-	-
-	-	-	-
-	-	-	-
-	-	-	-

KuP
Klinger und Partner

Klinger und Partner
Ingenieurbüro für Bauwesen und Umwelttechnik GmbH
Mittlerer Pfad 5, 70499 Stuttgart
Tel.: 0711 693308-0, Fax: 0711 693308-99
info@klinger-partner.de, www.klinger-partner.de

Stadt Eberbach

Sanierung Neckarlauer

Zeichnungsnummer	E 11
Maßstab	1 : 100
Anlage	13
Plotdatum 21.11.2025	
anerkannt:	
Die Bauherrschaft	

Bereich 1.3

Ansicht

Entwurfsplanung

Anlage 5

Projekt-Nr.	W-HE350	Dateiname(n):	06350_E10-12_EINRJAN1.dgn

Gezeichnet:	11/25	Ph.
gepr.:	11/25	ser
genehm.:	11/25	vi

Plangröße 1920 mm x 297 mm

aufgestellt
Stuttgart, den 21.11.2025

i.A. Benjamin Feldengut

L:\HYST Eberbach 06350 Neckarlauer\DGN\Einrichtung\06350_E10-12_EINRJAN1.dgn