Plangrundlage:
Profil 4, Vermessung Ingenieurteam GEO GmbH, Karlsruhe, vom 1.12.2020

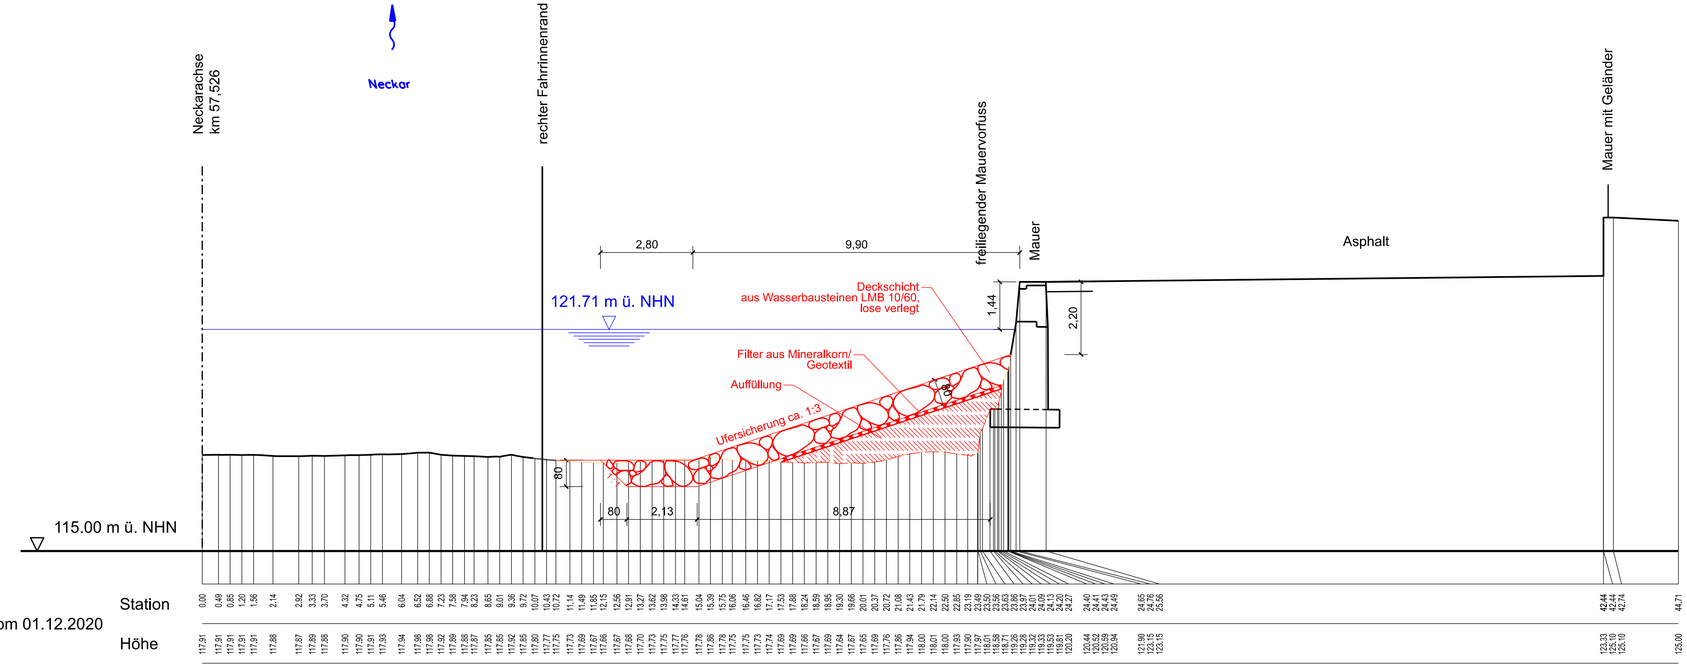

Index	Datum	Art der Änderung	gez.	gepr.
.	.	.	.	.

KuP Klinger und Partner
Klinger und Partner
Ingenieurbüro für Bauwesen und Umwelttechnik GmbH
Mittlerer Pfad 5, 70499 Stuttgart
Tel.: 0711 693308-0, Fax: 0711 693308-99
info@klinger-partner.de, www.klinger-partner.de

Stadt Eberbach

Sanierung Neckarlauer

Zeichnungsnummer E 8	Bereich 1.4
Maßstab 1 : 100	Schnitt 4-4 (Neckar-km 57,526)
Anlage 10	Entwurfsplanung

Anlage 6

	Projekt-Nr. WI-06353	Dateiname(n): 06353_E5-9_EMAUQS1-.dgn	bearb.	11/25 dha
Plotdatum 21.11.2025	Plangröße 780 mm x 297 mm		gez.	11/25 san
			gepr.	11/25 bf

anerkannt

Die Bauherrschaft

aufgestellt
Stuttgart, den 21.11.2025

i.A. Benjamin Feldengut

\\klinger-partner.tlc\data\LWL\WI\ST Eberbach 06353 Neckarlauer\DGN\Entwurf\06353_E5-9_EMAUQS1-.dgn