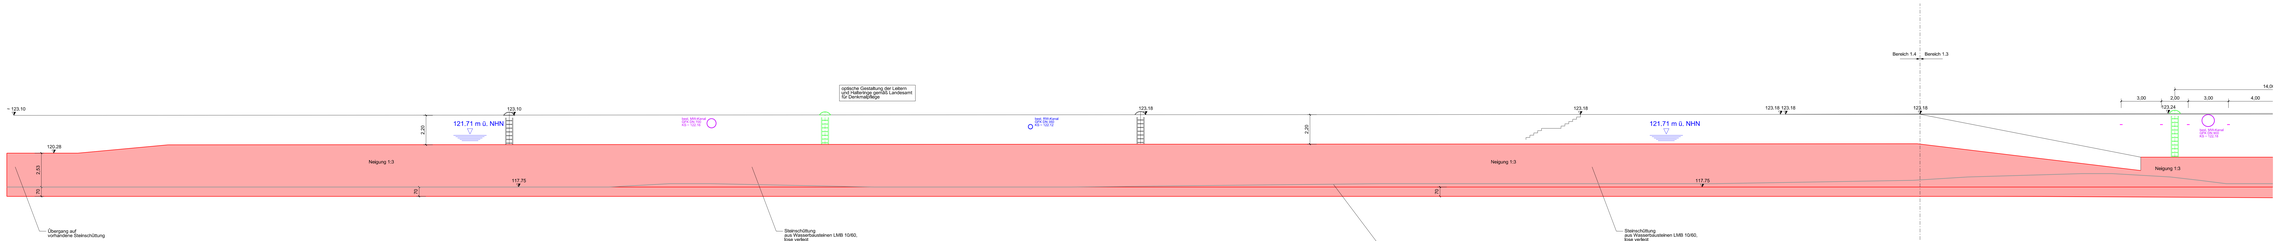

Index	Datum	Art der Änderung	gez.
-	-	-	-
-	-	-	-
-	-	-	-
-	-	-	-

KuP
Klinger und Partner

Klinger und Partner
Ingenieurbüro für Bauwesen und Umwelttechnik GmbH
Mittlerer Pfad 5, 70499 Stuttgart
Tel.: 0711 693308-0, Fax: 0711 693308-99
info@klinger-partner.de, www.klinger-partner.de

Stadt Eberbach

Sanierung Neckarlauer

Zeichnungsnummer	E 12
Maßstab	1 : 100
Anlage	14
Plotdatum 21.11.2025	
anerkannt	
Die Bauherrschaft	

Bereich 1.4

Ansicht

Entwurfsplanung

Anlage 7

Projekt-Nr.	W-HE353	Dateiname(n)	06353_E10-12_EMAUAN1.dgn

Gezeichnet	11/25	Ph.	
gepr.	11/25	ver.	
gem.	11/25	vr.	

aufgestellt
Stuttgart, den 21.11.2025

i.A. Benjamin Feldengut

klinger-partner.local/srv/LWL/W1/ST Eberbach 06353 Neckarlauer/DGN/Entwurf/06353_E10-12_EMAUAN1.dgn