


Analge 1 Lageplan

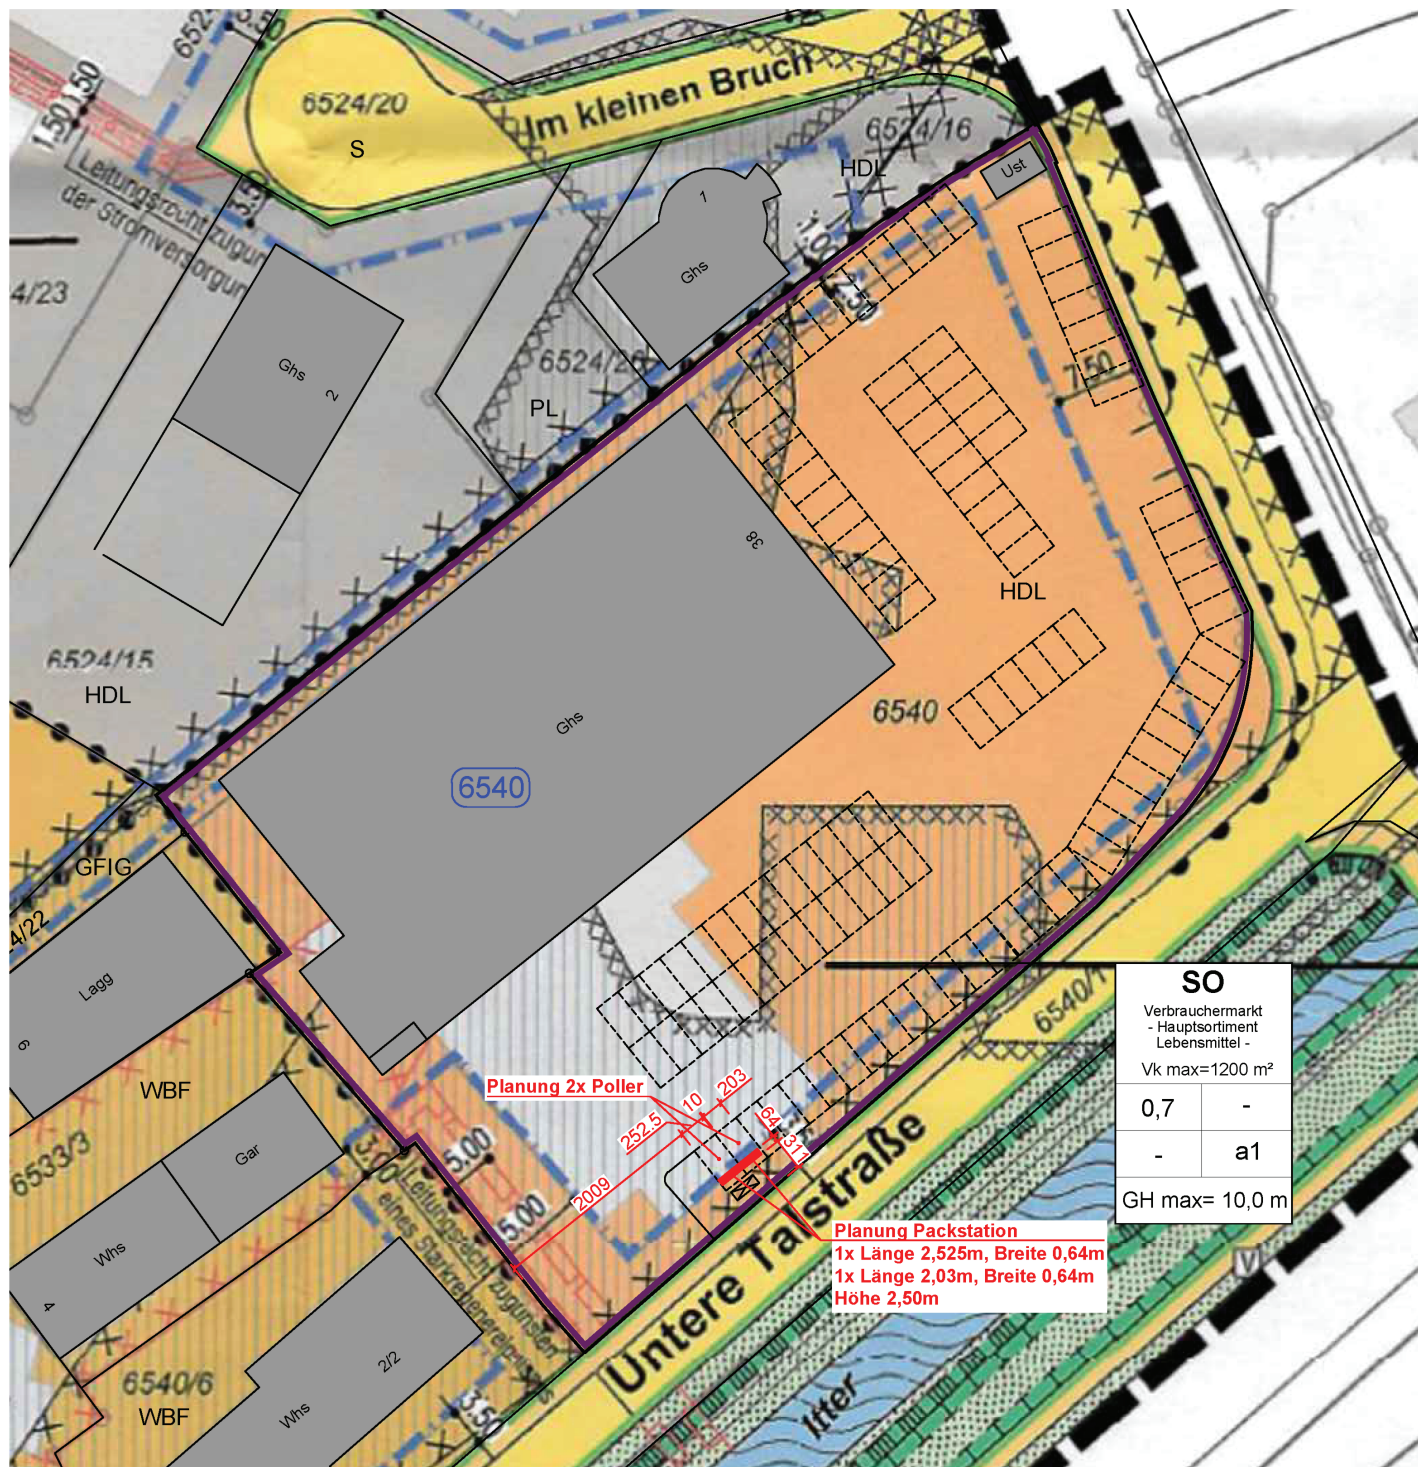

Bestandsgebäude

Grenze des räumlichen Geltungsbereiches
des Bebauungsplanes

Grundstücksgrenze

Baugrenze

Sondergebiet

Grundflächenzahl

abweichende Bauweise

maximale Gebäudehöhe

Überschwemmungsfläche

Planung

Packstation

Gemarkung :	Eberbach
Flurstück:	6540

EINGABEPLAN

Planungsphase:

A3

Blattformat:

Lageplan

Zeichnung:

1 von 2

Zeichn.-Nr.:

SO

Verbrauchermarkt
- Hauptsortiment
Lebensmittel -
Vk max=1200 m²

0,7

a1

GH max= 10,0 m

Planung Packstation

1x Länge 2,525m, Breite 0,64m

1x Länge 2,03m, Breite 0,64m

Höhe 2,50m