



Legende

Vorhabenbereich der Hallenerweiterung

Maßnahme A1: Anpflanzung eines Feldgehölzes mit heimischen Bäumen und Sträuchern

Maßnahme A3: Anlage von Uferweiden-Gebüsch, Schilfröhricht-Beständen und Hochstaudenfluren


Biotoptypen im Plan-Zustand

41.10

Feldgehölz

42.40

Uferweiden-Gebüsch

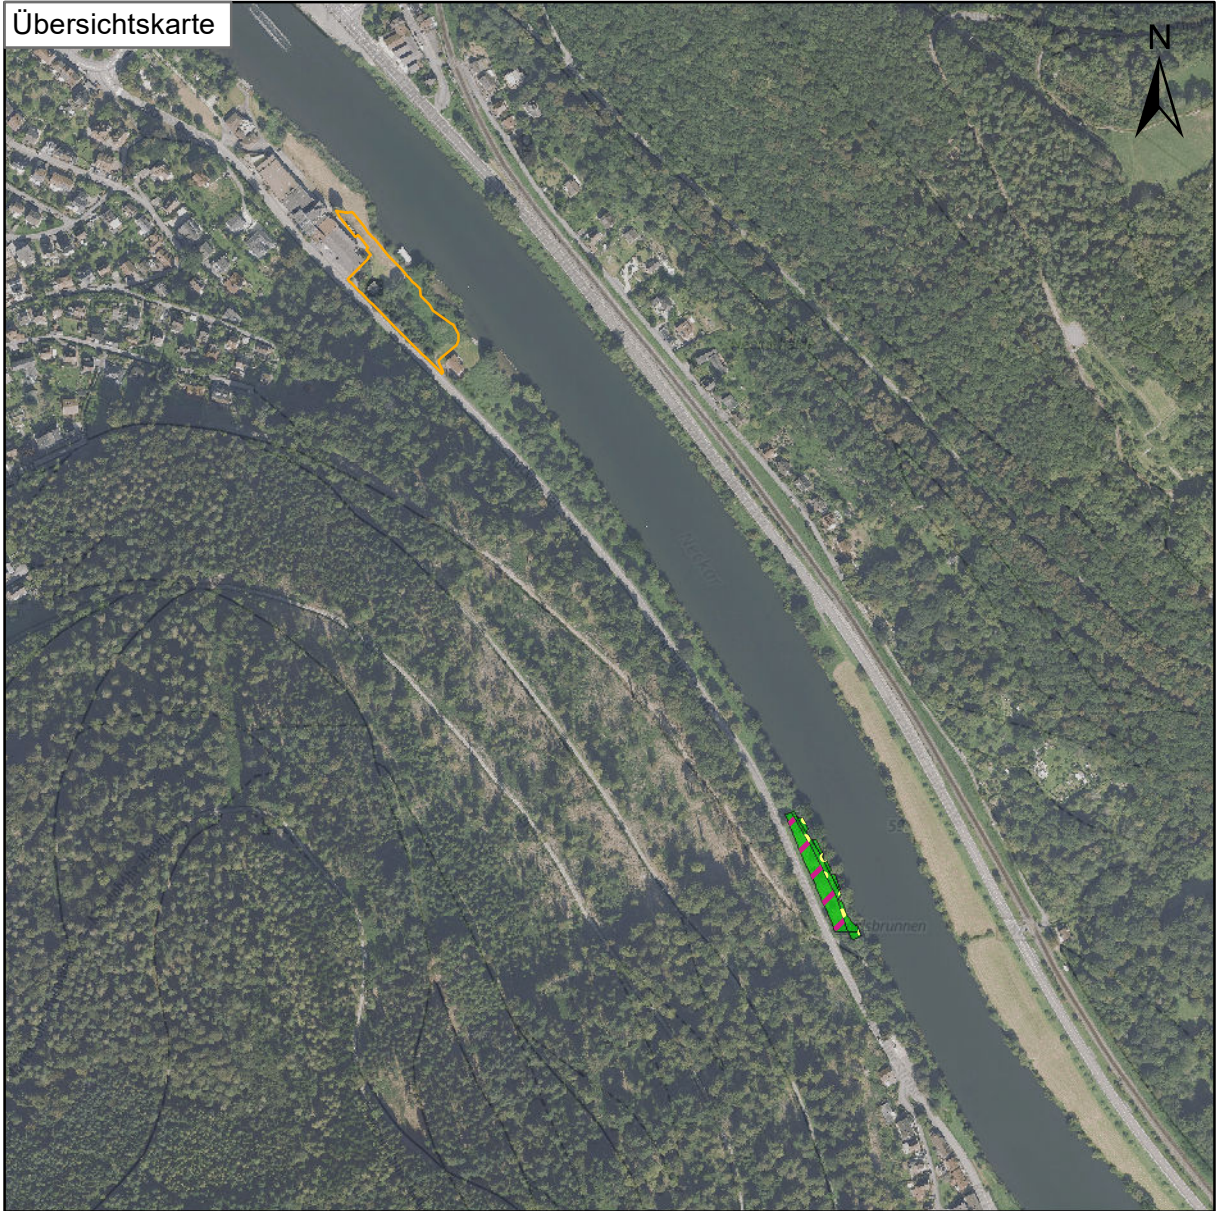

Grundlage: Geobasisdaten © Landesamt für Geoinformation; Landentwicklung Baden-Württemberg (www.lgl-bw.de), DOP Befliegungsdatum: 09.09.2023		
Auftraggeber: Bootswerft Empacher GmbH Rockenauer Straße 7 69412 Eberbach		
Projekt: Hallenerweiterung auf dem Gelände der Bootswerft Empacher GmbH		
Planinhalt: Kompensations- und Ausgleichsmaßnahmen (A1, A3)		
Auftragnehmer: 	SPANG, FISCHER, NATZSCHKA, GmbH In den Weinäckern 16 69168 Wiesloch Tel.: (06222) 971 78-10 Fax: (06222) 971 78-99 e-mail: info@sfn-planer.de	Maßstab: 1 : 500
		Planstand: Nov. 2025
Antragsteller:	Planverfasser: gez. H.-J. Fischer	Plan 9.3-2
Datei: \\192.168.0.5\Oeko\030_Projekte\2001_Betriebshalle_Empacher\Plan\Plan_9-3-2_Massnahme_A1_A3.mxd (06.11.2025) Plangröße: 59,0 x 42,0 cm		