


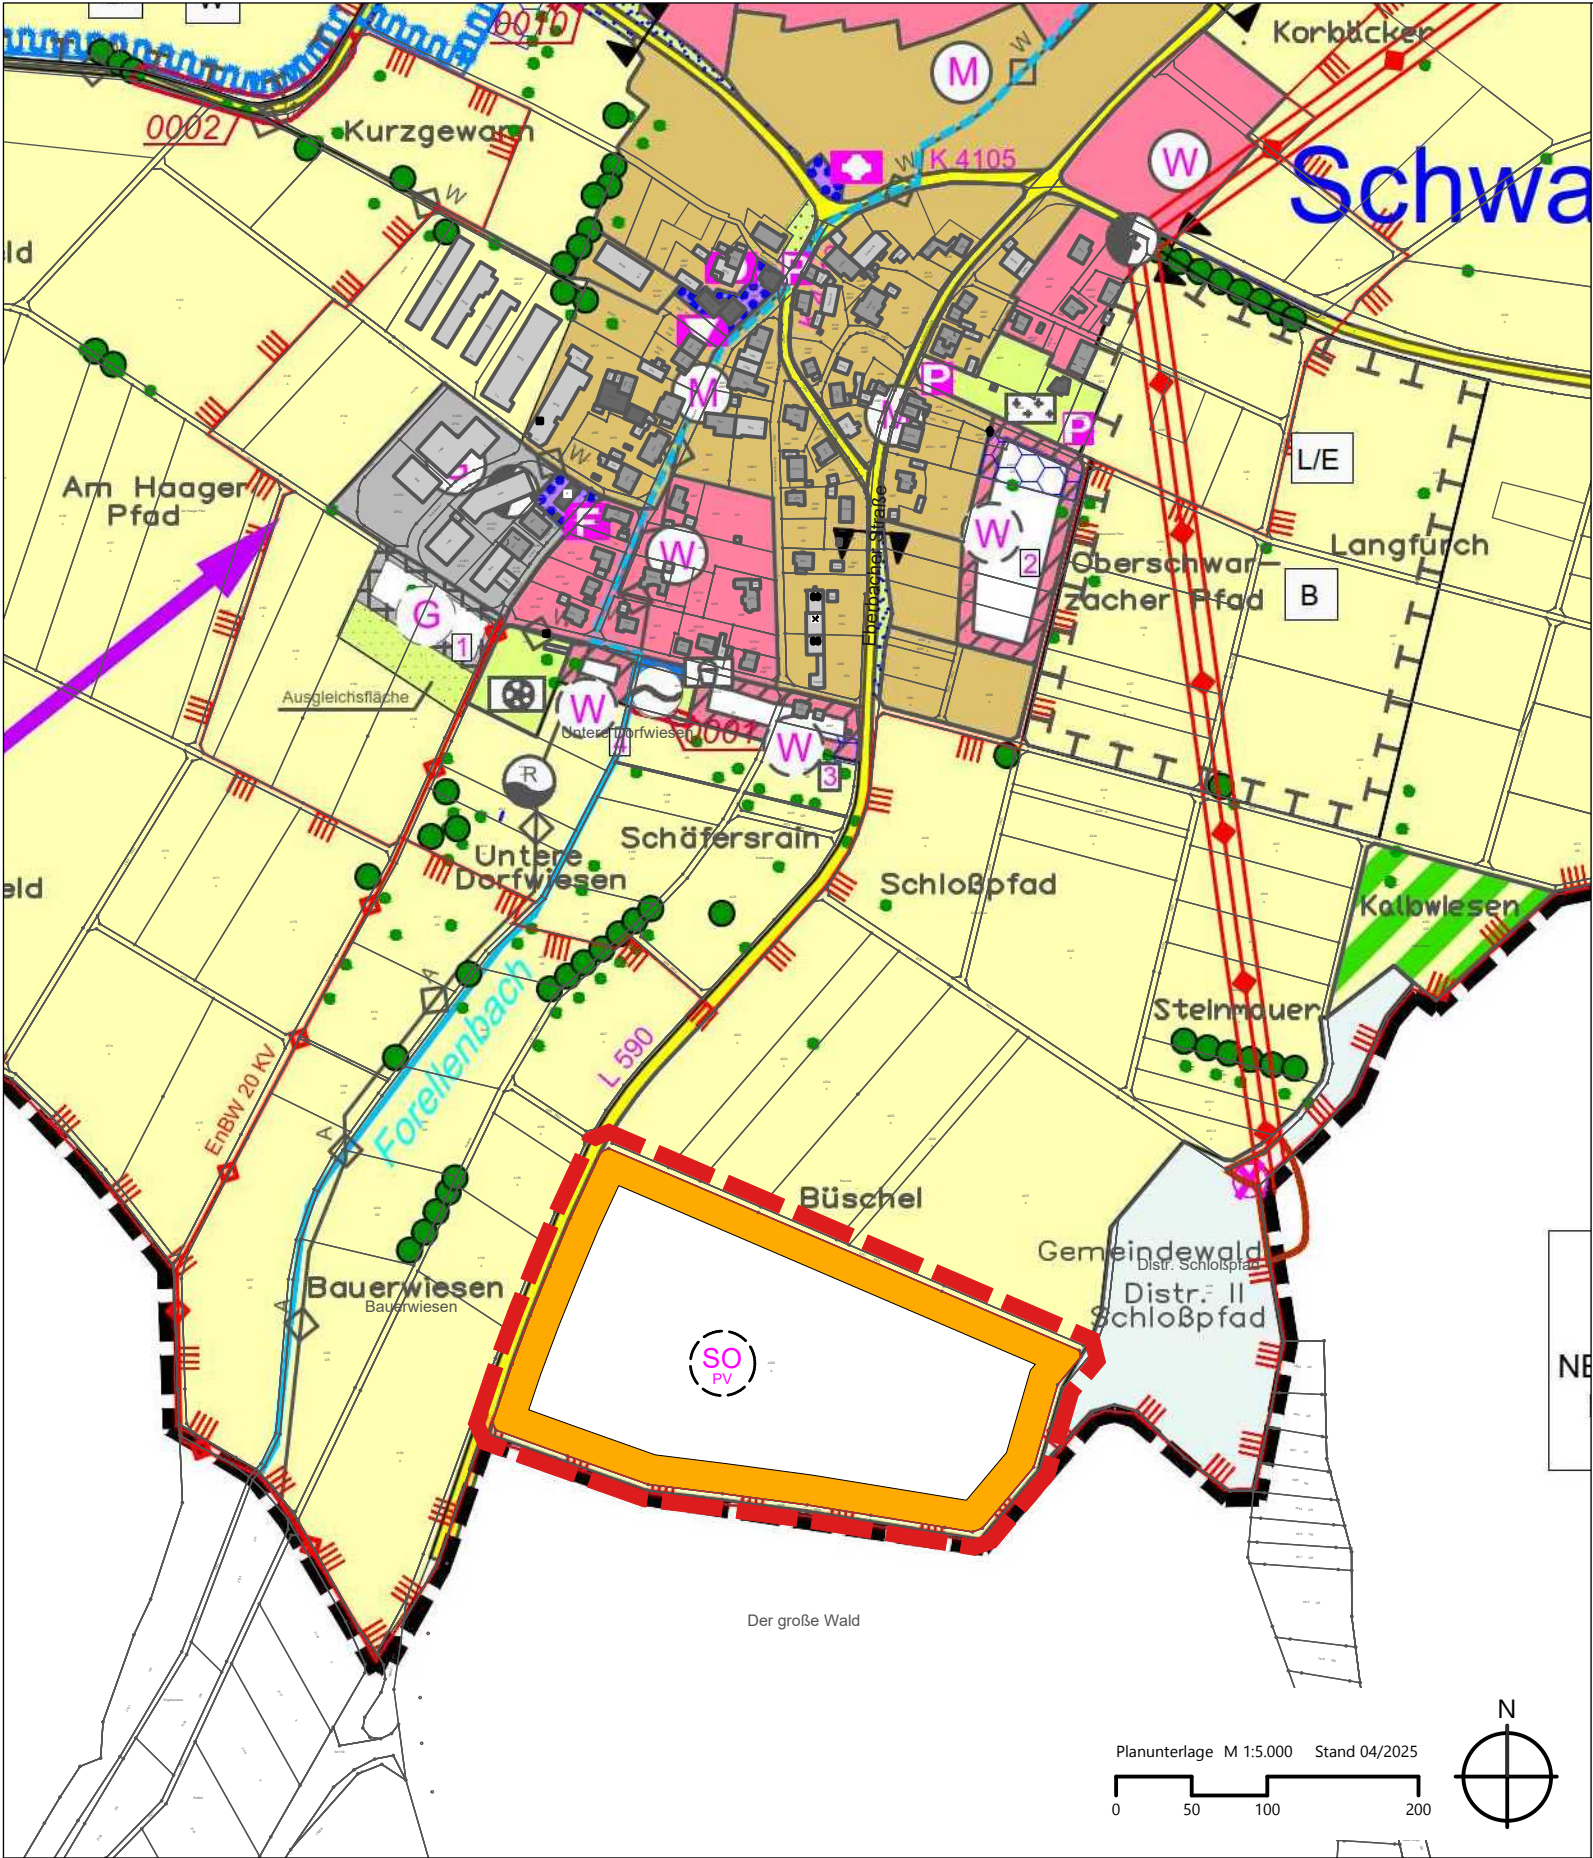

SO

PV

Geplante Sonderbaufläche mit der Zweckbestimmung Freiflächen-Photovoltaikanlage

Grenze der Teilfortschreibung

VERFAHRENSVERMERKE

1. Aufstellungsbeschluss gem. § 2 (1) BauGB

am
2. Ortsübliche Bekanntmachung gem. § 2 (1) BauGB

am
3. Beteiligung der Öffentlichkeit gem. § 3 (1) BauGB

vom bis
4. Anhörung der Behörden gem. § 4 (1) BauGB

vom bis
5. Billigung des Bebauungsplanentwurfs und Auslegungsbeschluss

am
6. Öffentliche Auslegung und Behördenbeteiligung gem. § 3 (2) BauGB und § 4 (2) BauGB
- 6.1 Bekanntmachung

am
- 6.2 Aulegungsfrist / Behördenbeteiligung

vom bis
7. Feststellungsbeschluss

am
8. Genehmigung gem. § 6 (1) BauGB

am
9. Bekanntmachung gem. § 6 (5) BauGB

am

Zur Beurkundung
Eberbach, den

Der Vorsitzende des Gemeinsamen Ausschusses

Anlage 2:

KOMMUNALPLANUNG · TIEFBAU · STÄDTEBAU

Dipl.-Ing. (FH) Guido Lysiak

Dipl.-Ing. Jürgen Glaser

Dipl.-Ing., Dipl.-Wirtsch.-Ing. Steffen Leiblein

Beratende Ingenieure und freie Stadtplaner

Eisenbahnstraße 26, 74821 Mosbach · Fon 06261/9290-0 · Fax 06261/9290-44 · info@ifk-mosbach.de · www.ifk-mosbach.de



	Datum	Zeichen	Gefertigt:	Anlage	2
bearbeitet	13.05.2026	Haf			
gezeichnet	13.05.2026	Haf			Projekt Nr.

Auftraggeber
vVG Eberbach-Schönbrunn

Gemeinde
Schönbrunn

Projekt
Teilfortschreibung des
Flächennutzungsplans
im Geltungsbereich des künftigen
Bebauungsplans "Solarpark Büschel"

Planstand
Vorentwurf

Maßstab
Lageplan 1 : 5.000

Die vVG:

Eberbach, den

Der Vorsitzende des Gemeinsamen Ausschusses