




Zeichenerklärung

bestehend	geplant	bestehend	geplant
Kanal - Mischwasser -KM-	Kanal - Regenwasser -KR-	Grenzpunkt unversetzt	Grenzpunkt versetzt
Schacht - Mischwasser	Schacht - Regenwasser	Grenzpunkt digi-graph	Schild zur Verkehrslenkung
Schachtdeckelmitte	Schachtdeckelmitte	Vorschriftszeichen	Vorschriftszeichen
Leitung entfällt	Leitung entfällt	Verkehrsampel	Verkehrsampel
Muldenablauf	Muldenablauf	Ortschild	Ortschild
Wasserleitung	Wasserleitung	Mauer	Mauer
Gasleitung	Gasleitung	Zaun	Zaun
Farmmeldeleitung	Farmmeldeleitung	Hecke	Hecke
Stromleitung	Stromleitung	Baum / Busch	Baum / Busch
FTTH	FTTH	Baum / Busch entfällt	Baum / Busch entfällt
Fahrbahnrand	Fahrbahnrand	Zufahrt / Zugang	Zufahrt / Zugang
Straßenablauf FBR	Straßenablauf FBR	Hochpunkt	Hochpunkt
Straßenablauf FBR	Straßenablauf FBR	Tiefpunkt	Tiefpunkt
Hyd.Oberflur / Hydrant	Hyd.Oberflur / Hydrant	Querneigung	Querneigung
Schieberk. Wasser	Schieberk. Wasser	Mulde	Mulde
Schieberk. Gas	Schieberk. Gas	Dammboschung	Dammboschung
Beleuchtungsast	Beleuchtungsast	Bankett	Bankett
Mast / Strom, Telefon u.a.	Mast / Strom, Telefon u.a.	Gelb/Radweg	Gelb/Radweg
Schaltkasten	Schaltkasten	Fahrbahn	Fahrbahn
Abbruch	Abbruch	Gelweg	Gelweg
Bohrpunkt	Bohrpunkt	Bankett	Bankett
gepl. Grenze	gepl. Grenze	Einschnittsböschung	Einschnittsböschung

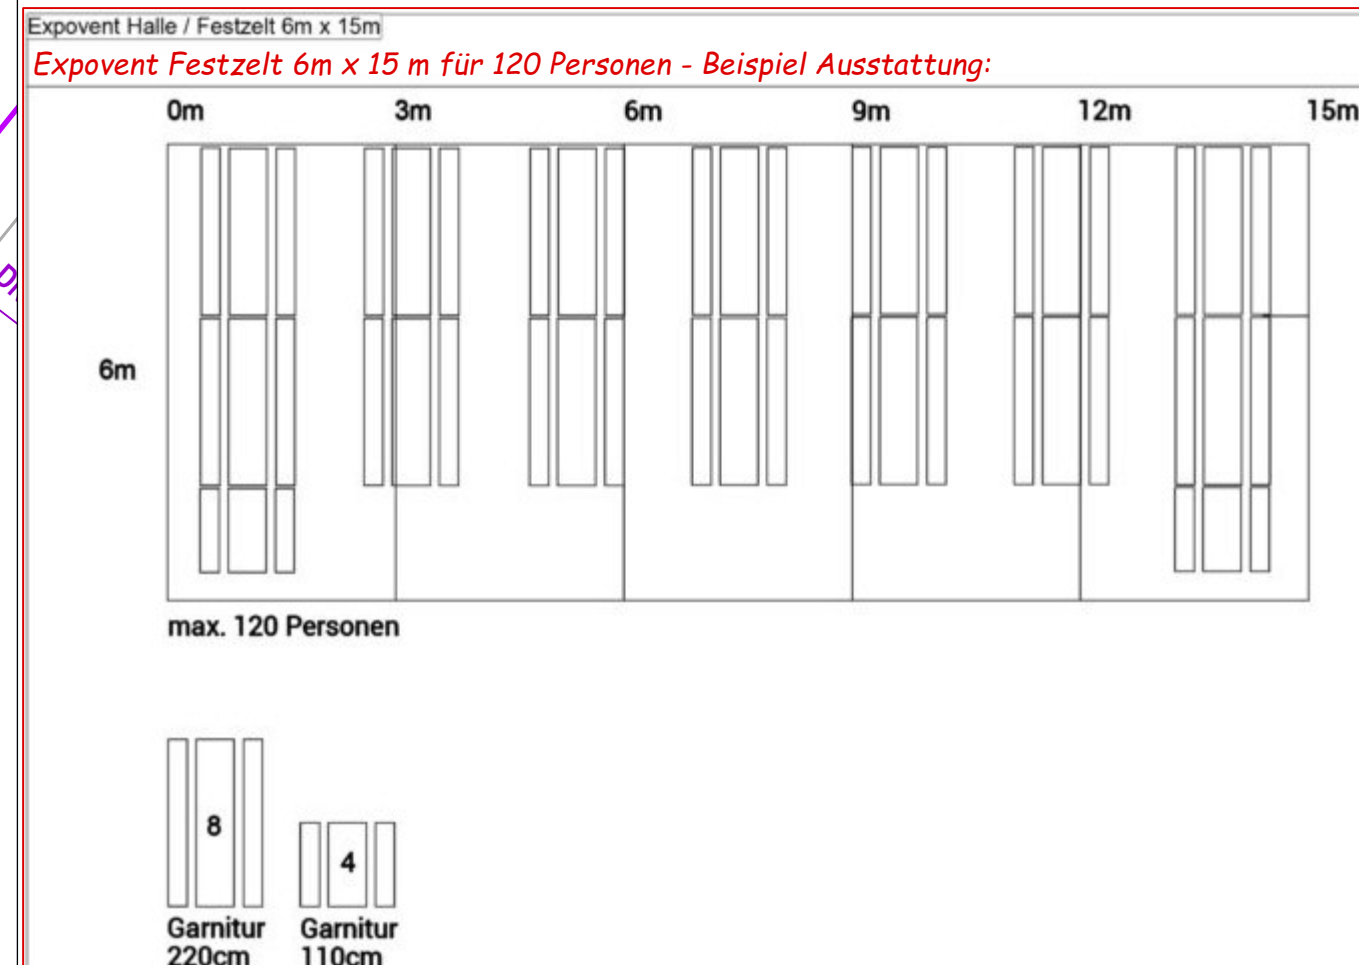

ANLAGE 1

KOMMUNALPLANUNG • TIEFBAU • STÄDTEBAU
Dipl.-Ing. (FH) Guido Lysiak Dipl.-Ing. Jürgen Glaser
Dipl.-Ing., Dipl.-Wirtsch.-Ing. Steffen Leiblein
Beratende Ingenieure und freier Stadtplaner
Eisenbahnstraße 26, 74821 Mosbach • Fon 06261/9290-0 • Fax 06261/9290-44 • info@ikf-mosbach.de • www.ikf-mosbach.de

Datum	Zeichen	Gefertigt:	Anlage
bearbeitet Juli 2026	Bre		
gezeichnet 15.07.2026	Bre	15.07.2026 Stadtplaner Jürgen Glaser	Projekt Nr. 2929

Stadt: Eberbach
Stadtteil: Brombach
Projekt: Bürgerhaus Brombach - Neugestaltung Freianlage
Planstand: Gestaltungskonzept
gem. Abstimmung im AS Bau- u. Umw.vom 02.07.2026
Maßstab: 1 : 100

Stadt Eberbach
Eberbach, den 15.07.2026
Bürgermeister Peter Reichert