
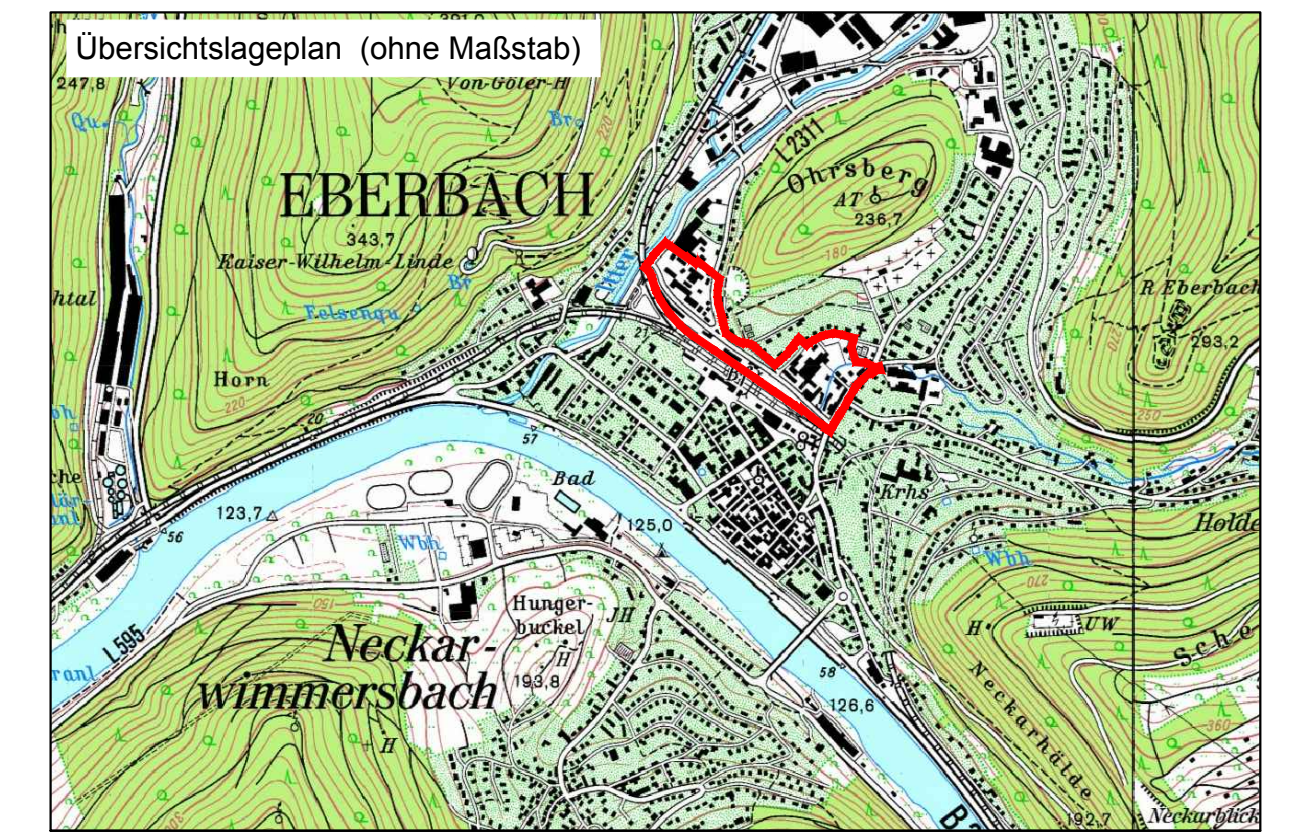
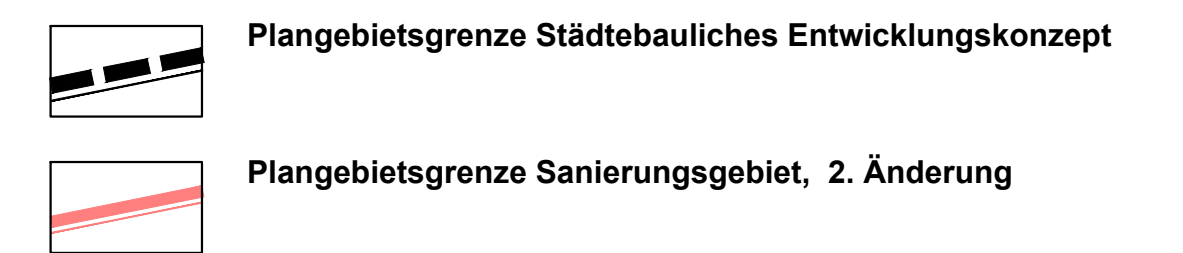


STADT EBERBACH

STÄDTEBAULICHES ENTWICKLUNGSKONZEPT "GÜTERBAHNHOFSTRASSE"

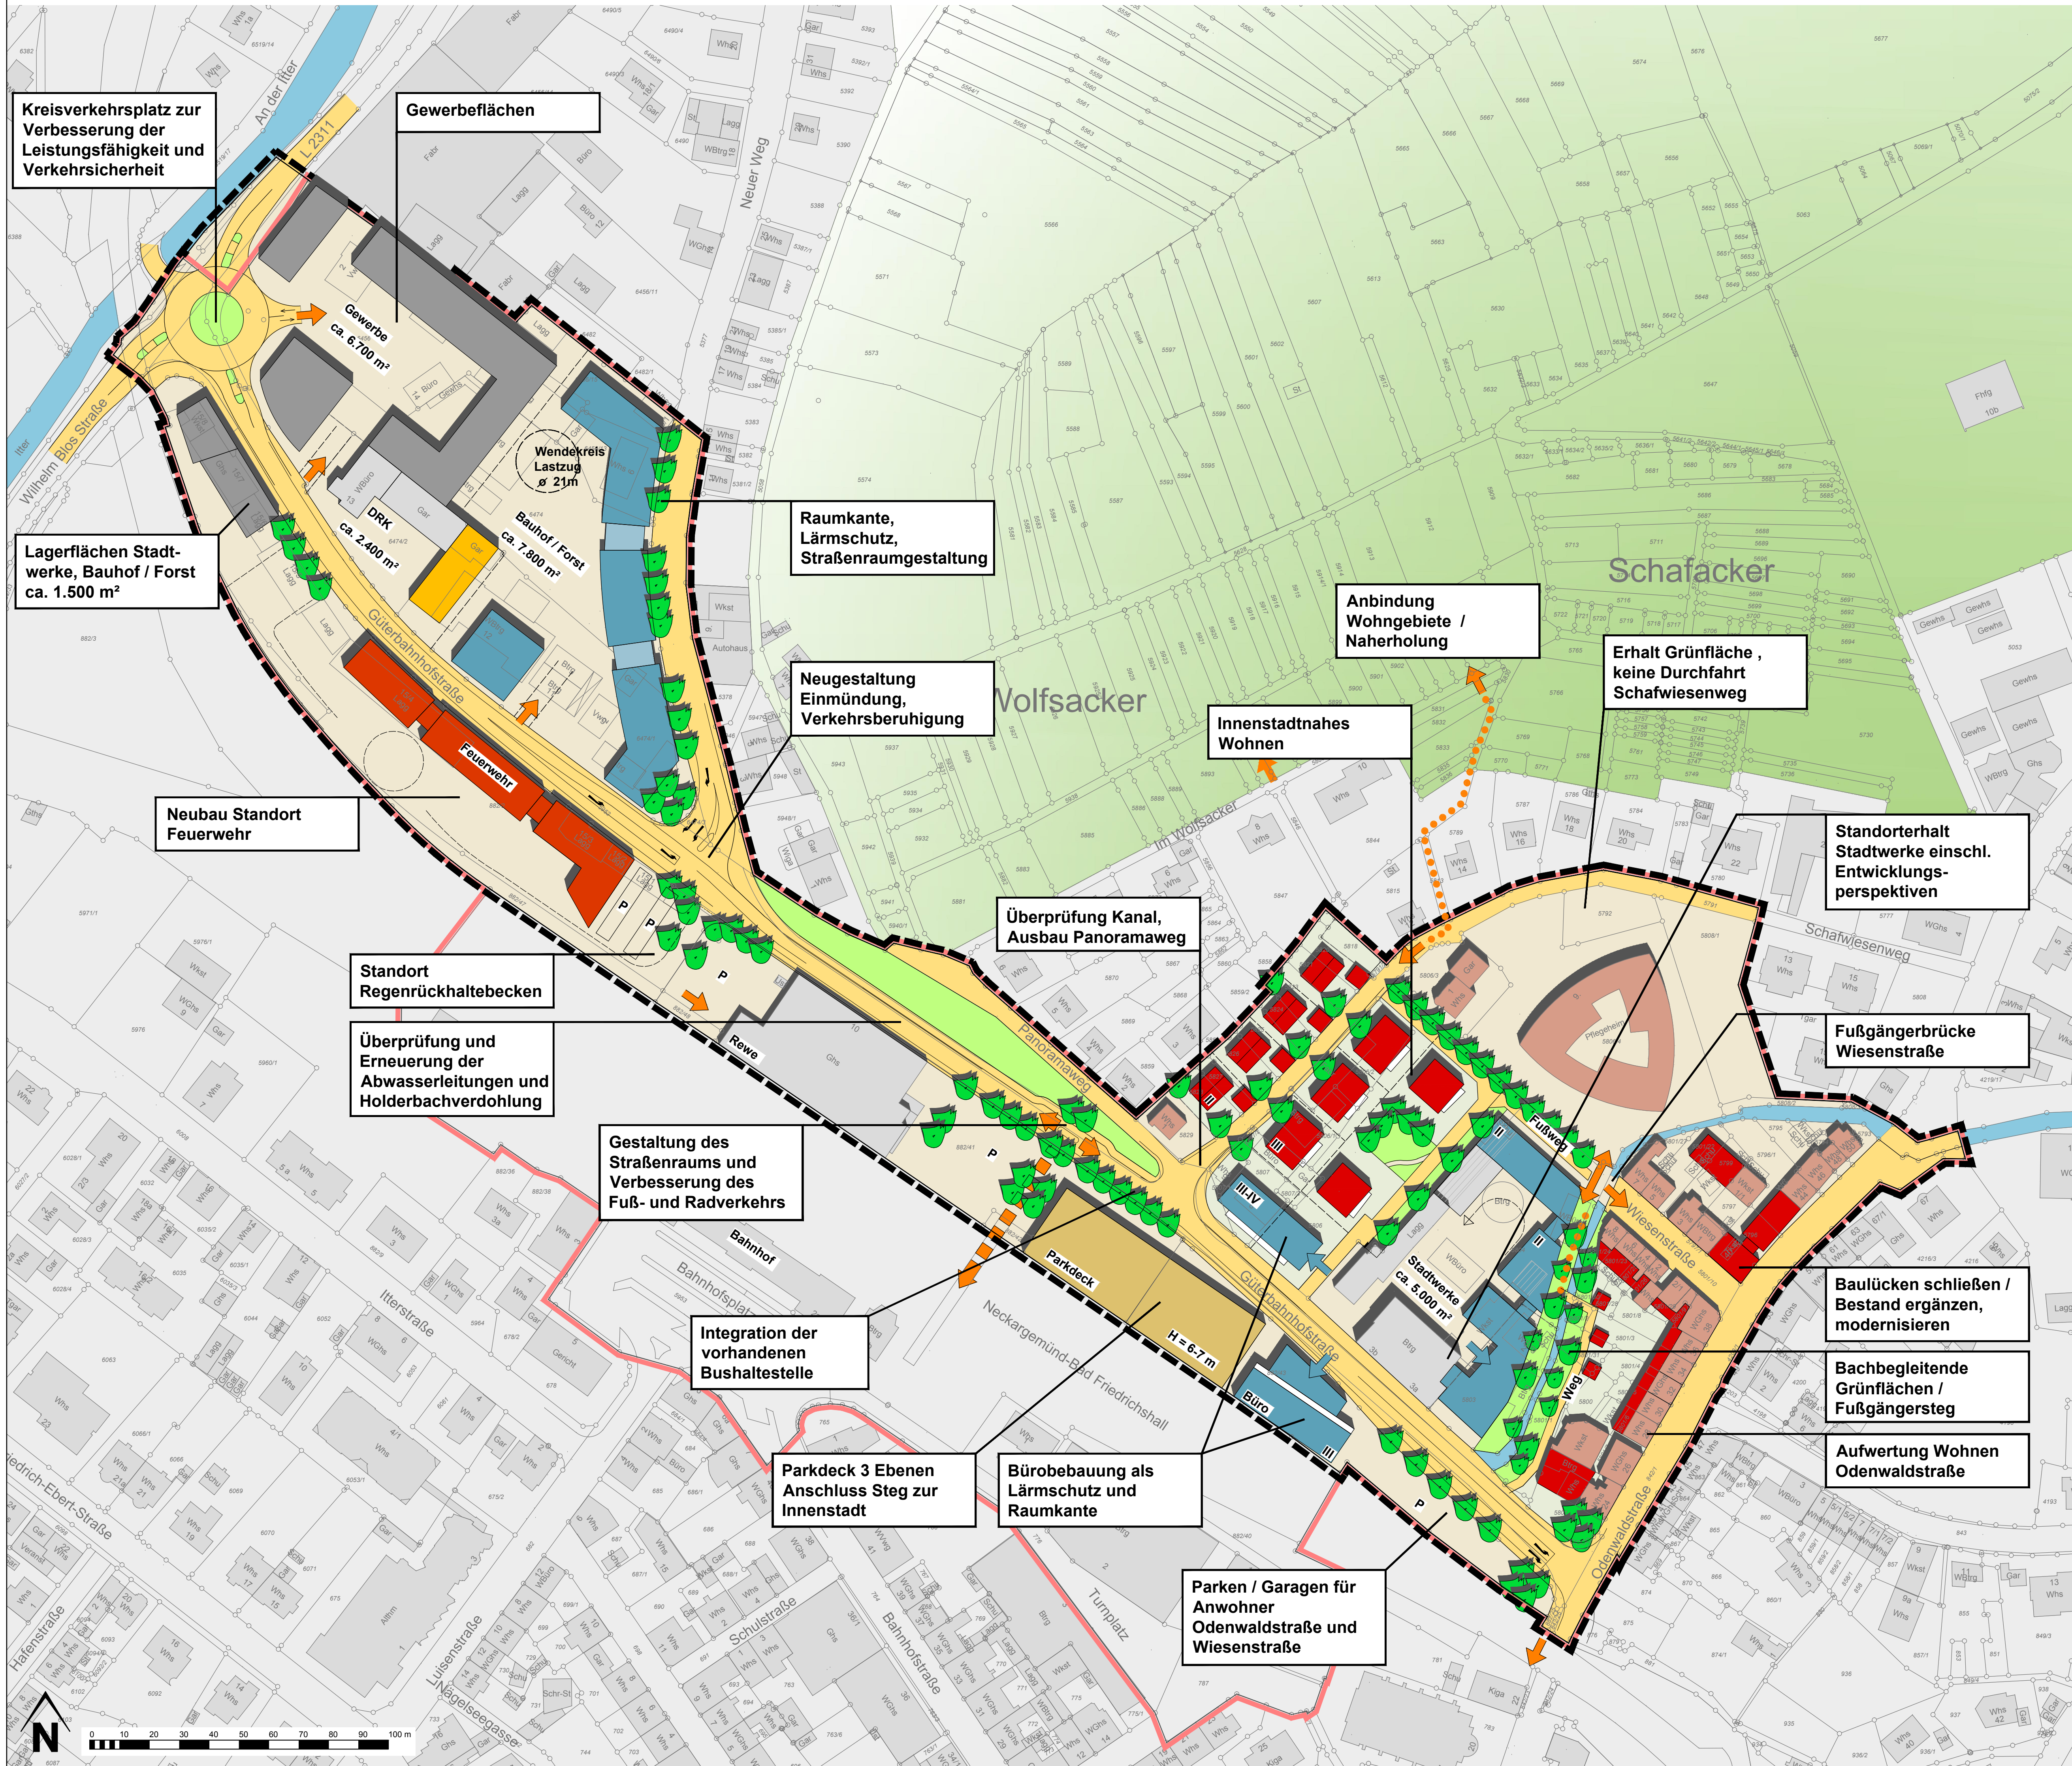

Index	Datum	Bearbeiterin	Änderung
01	-	-	-

Projekt: Stadt Eberbach Städtebauliches Entwicklungskonzept "Güterbahnhofstraße"		Projektnummer: 10 22
Auftraggeber / Gemeinde: STADT EBERBACH Stadterhaltung Bahnhofstr. 44 Leopoldplatz 1 69 412 Eberbach	Planungsbüro: NACHTRIEB & WEIGEL STÄDTEBAU, URBANES PLANUNG 67346 Speyer Tel: 06232 / 6776-0 Fax: 06232 / 6776-67 Email: info@stadtplanung.com	Bearbeiter: S. Tremmel / S. Schertel Stand: Februar 2012 Datename: 1802_Eberbachkonzept_Feb2012.dwg Layoutname: Konzept_M1000 Plotdatum: 18.05.2012
Datum: 01.03.2012 Unterschrift: Bernhard Martin Bürgermeister	Datum: Februar 2012 Unterschrift: Klaus Nachtrieb	Format: 0,91 x 0,65 = 0,60 m ² Maßstab: Nord 1:1.000
Datengrundlage: Vermessungsamt		