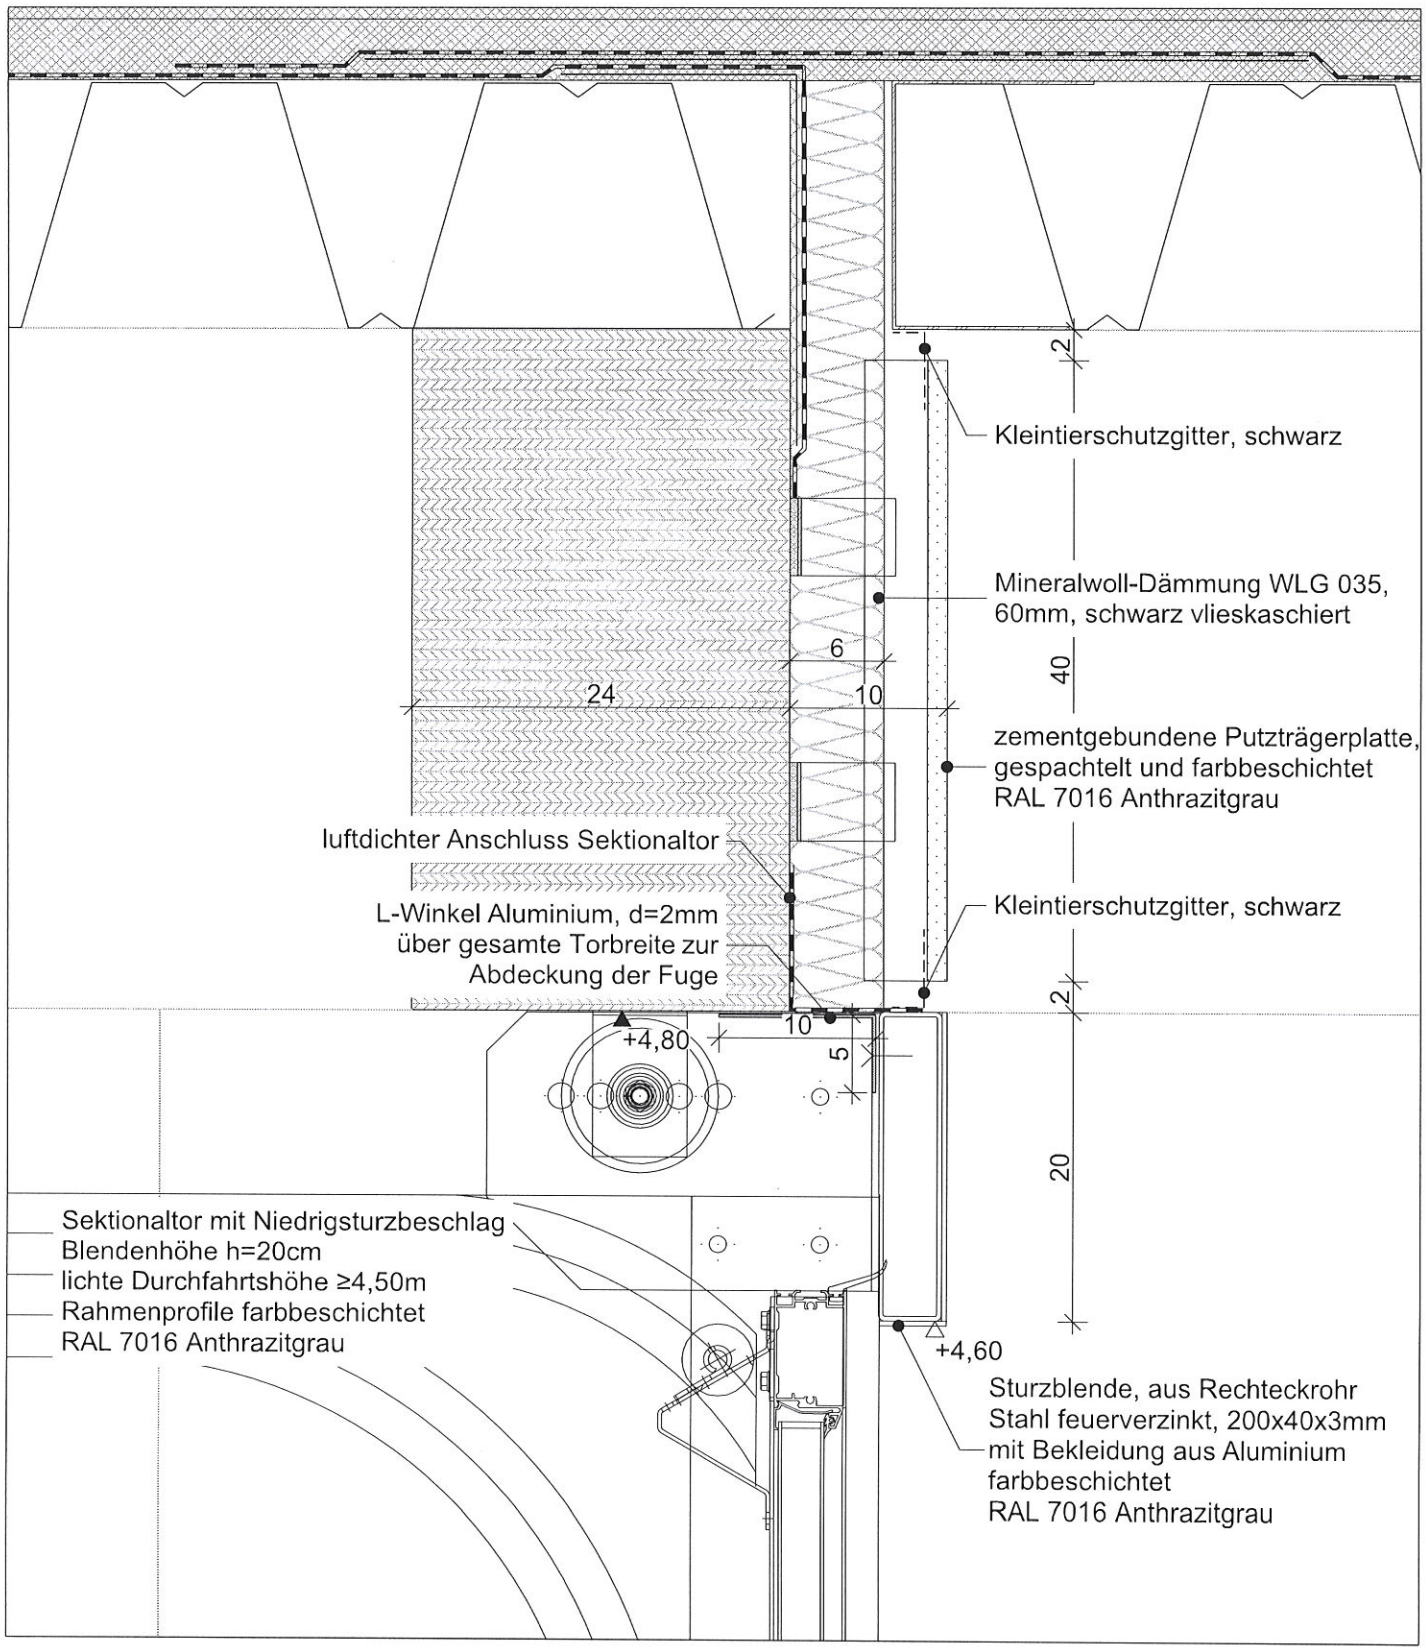

Detail Ausführung ohne Untersichtverkleidung