
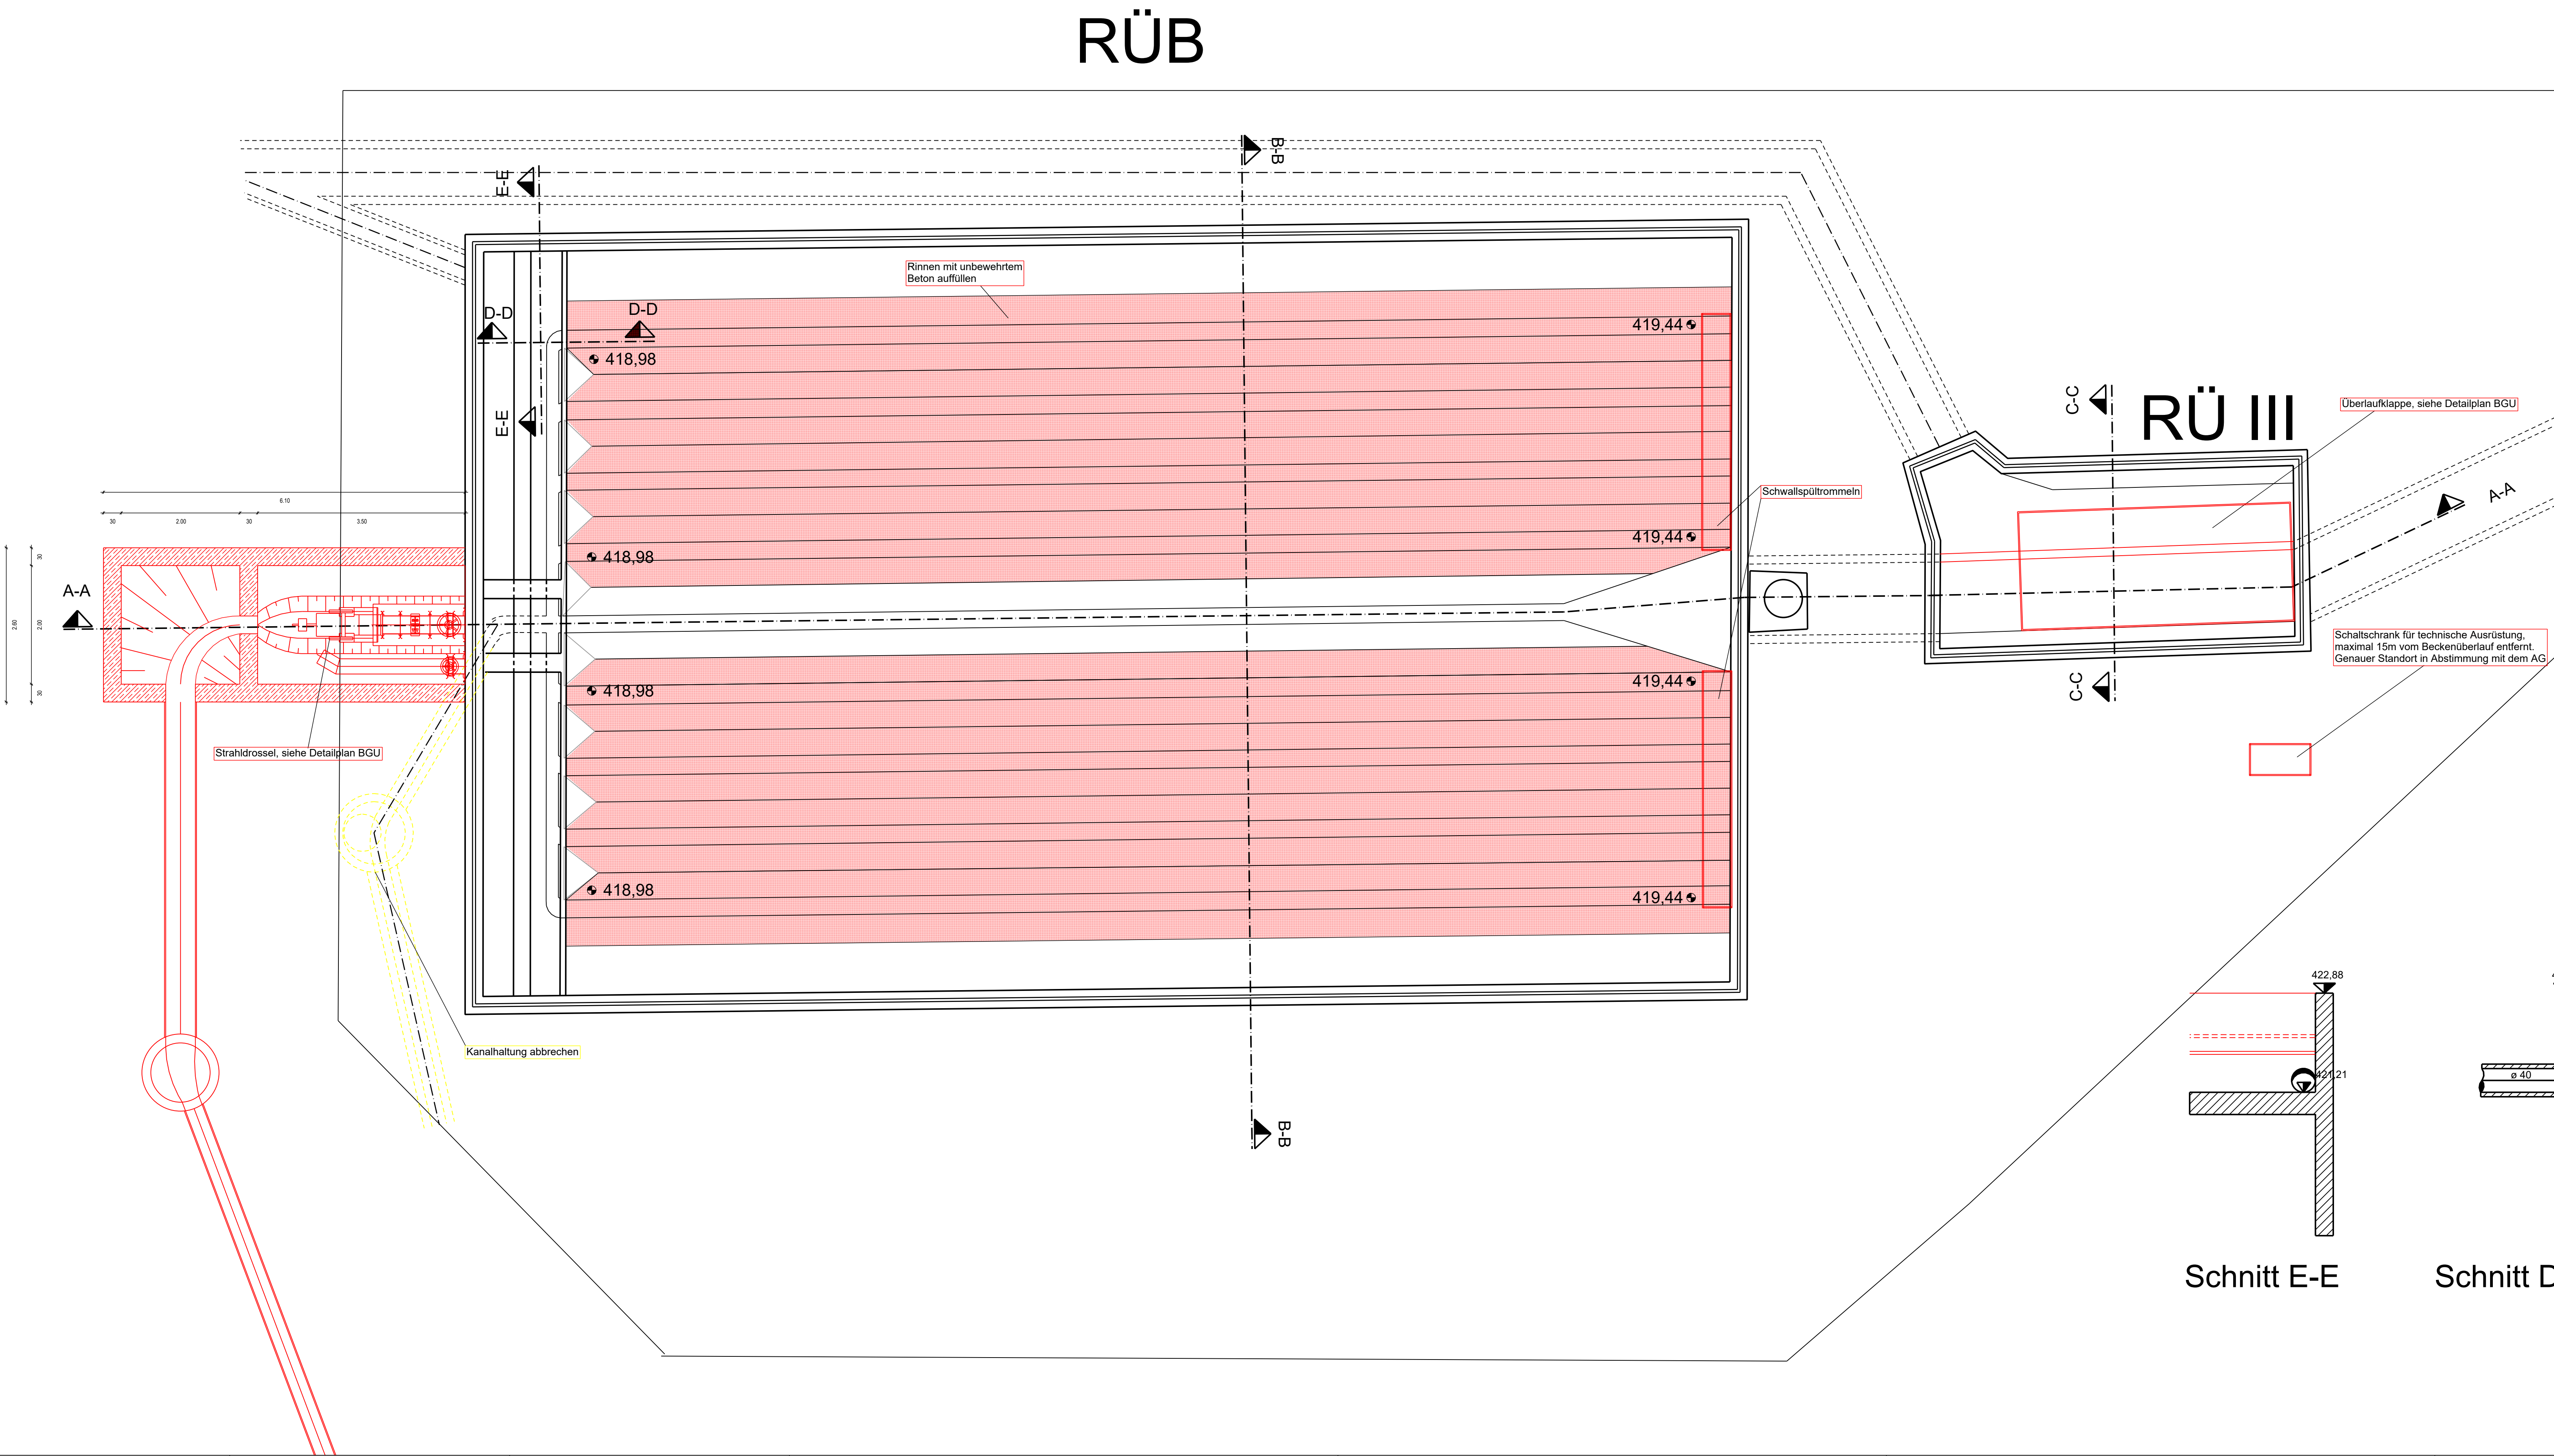
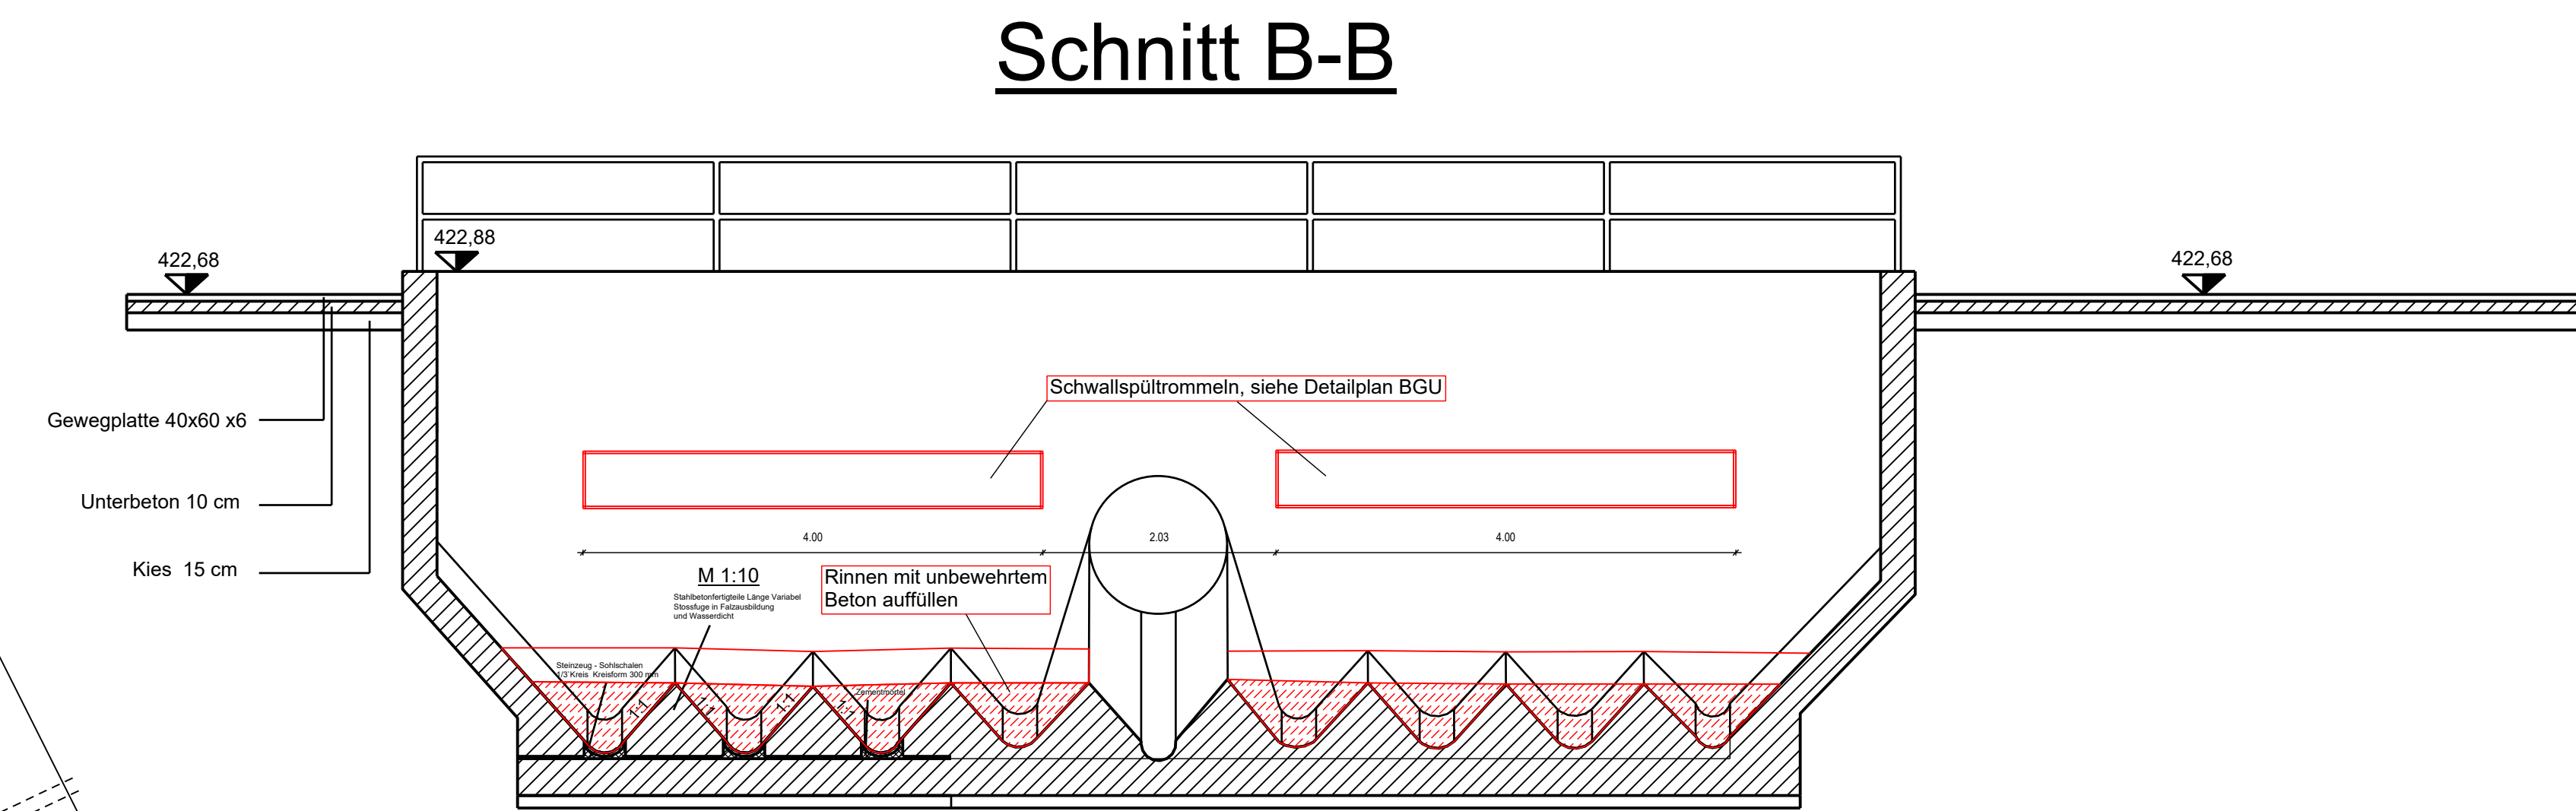
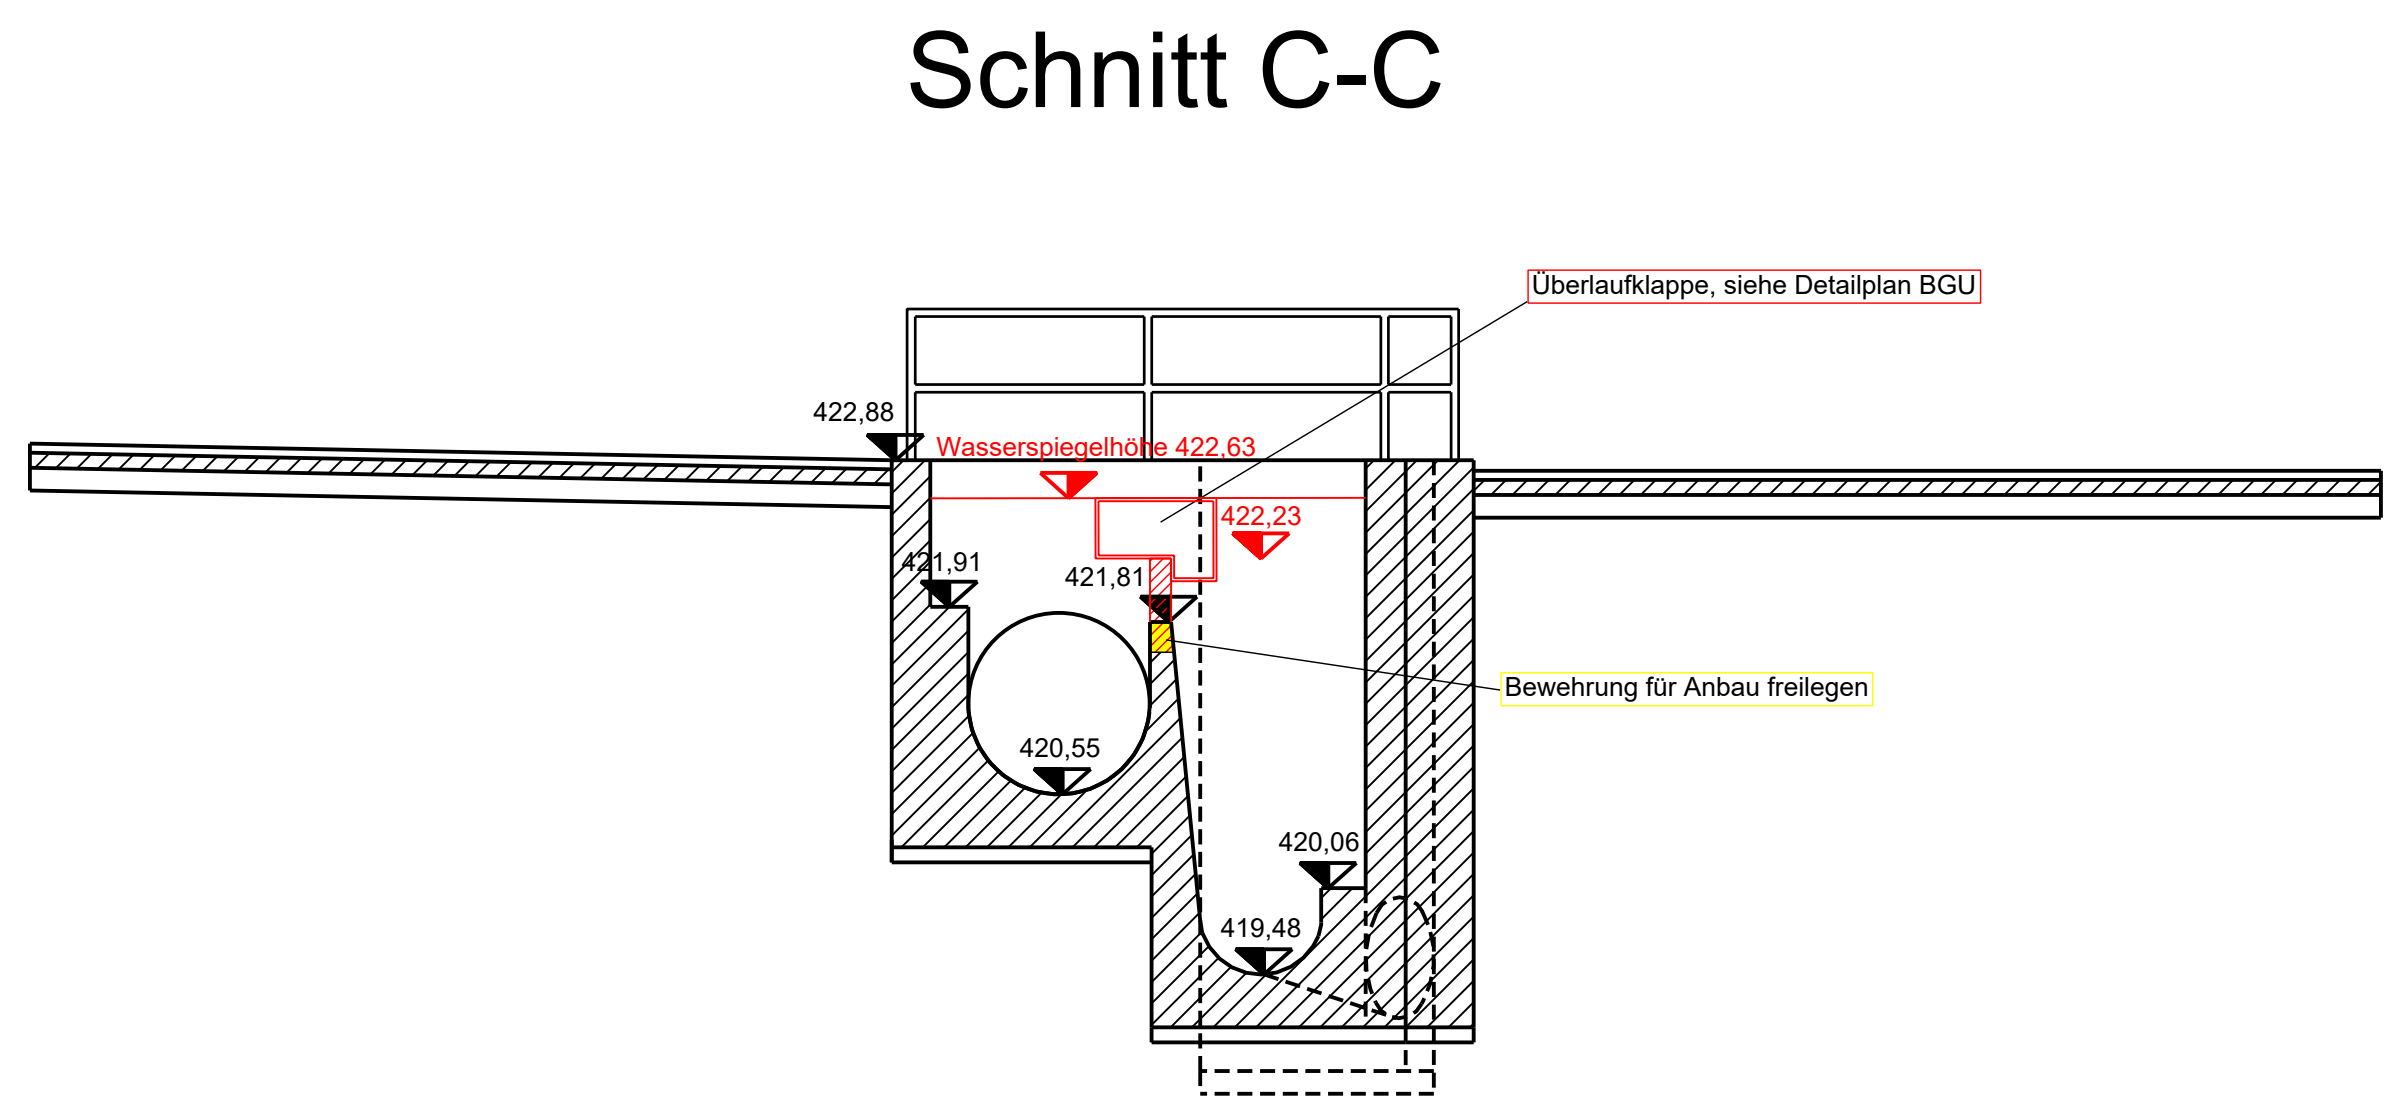


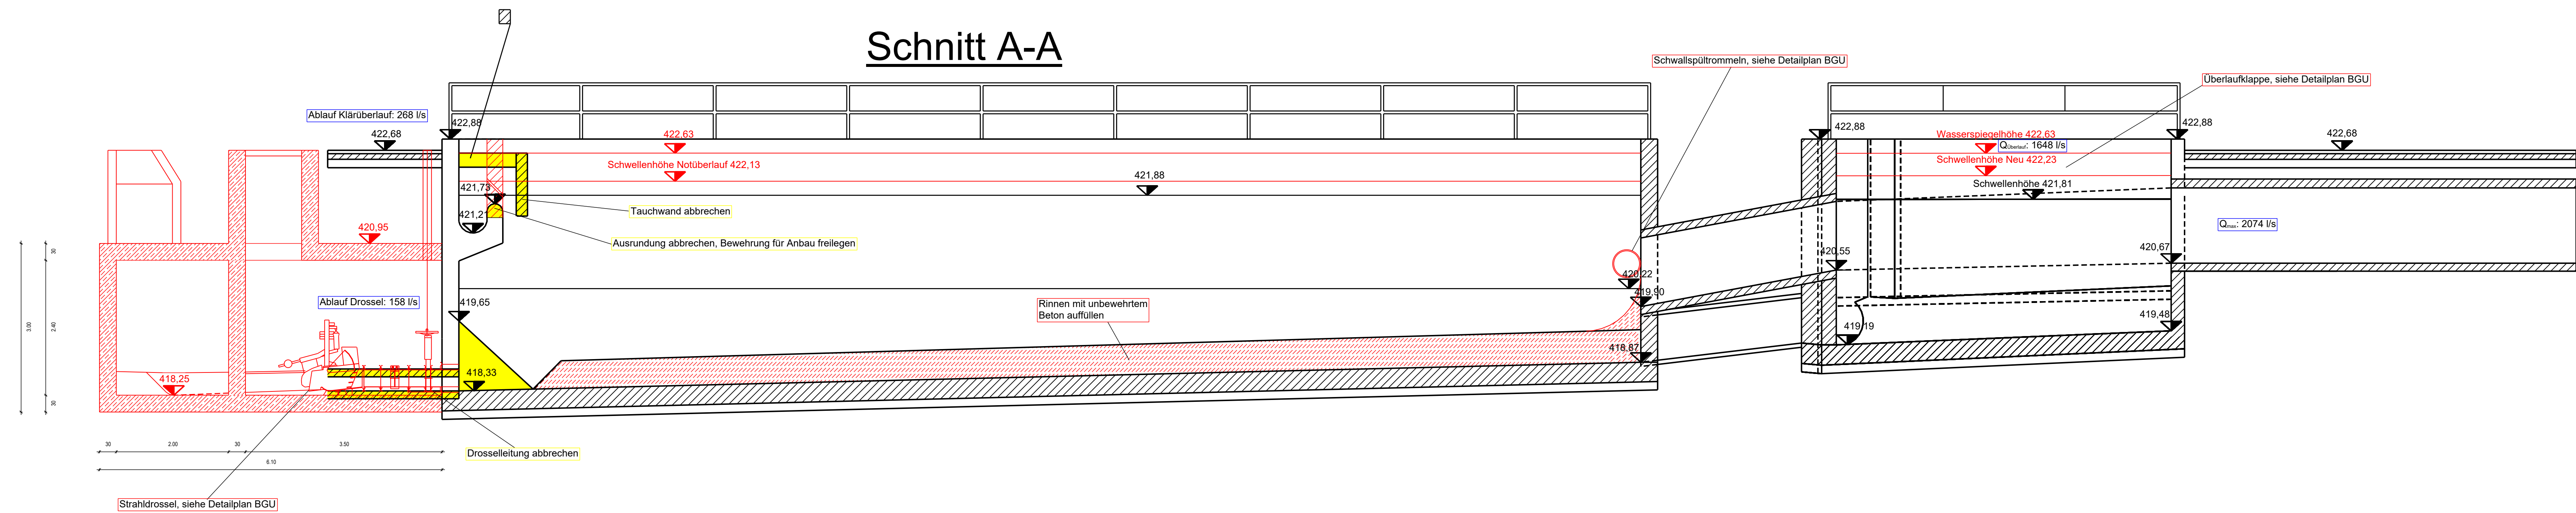

06					
05					
04					
03					
02					
Index	Datum	Name	Ersetzt Plan	Art der Änderung	
WALTER + PARTNER GbR BERATENDE INGENIEURE VBI Werkengartenstraße 90 · Tel.: 0713/148840-0 74080 Heilbronn Fax.: 48840-50 E-Mail: WALTER.PARTNER@wup-hh.de Homepage: www.walter-und-partner.de				97941 Taubertschheim, Johannes-Keppler-Straße 1	
				74740 Adelsheim, Marktstraße 19	
				96689 Taubertshausen, Kängärhnerstraße 10	
Projekt Nr.: 02-3850				Format(b): 160 mm x 713 mm	
Pfl.-Z.: 2285Sep.				Plan-ausschn.: 001	
Pfl.-Z.: 1. Bauwerkszeichnungen				bearbeitet	
2.				konstruiert	
3.				geprüft	
4.				Datum	
5.				Name	
6.				März / 2022	
7.				Kontrolliert	
8.				März / 2022	
9.				Sitzung	
10.				Anlage: 4	
Stadt Eberbach				Bauwerkszeichnung	
Umbau RÜB-U-I in Eberbach				Mastab: 1: 50	
- Vorplanung -					
Kanalisation					
Aufgestellt: Heilbronn,				Für die Stadt Eberbach	
Peter Spitznagel					