




Planungsvorlage . Bauantrag

15.08.2016

M 1:1000


Blatt 1/2

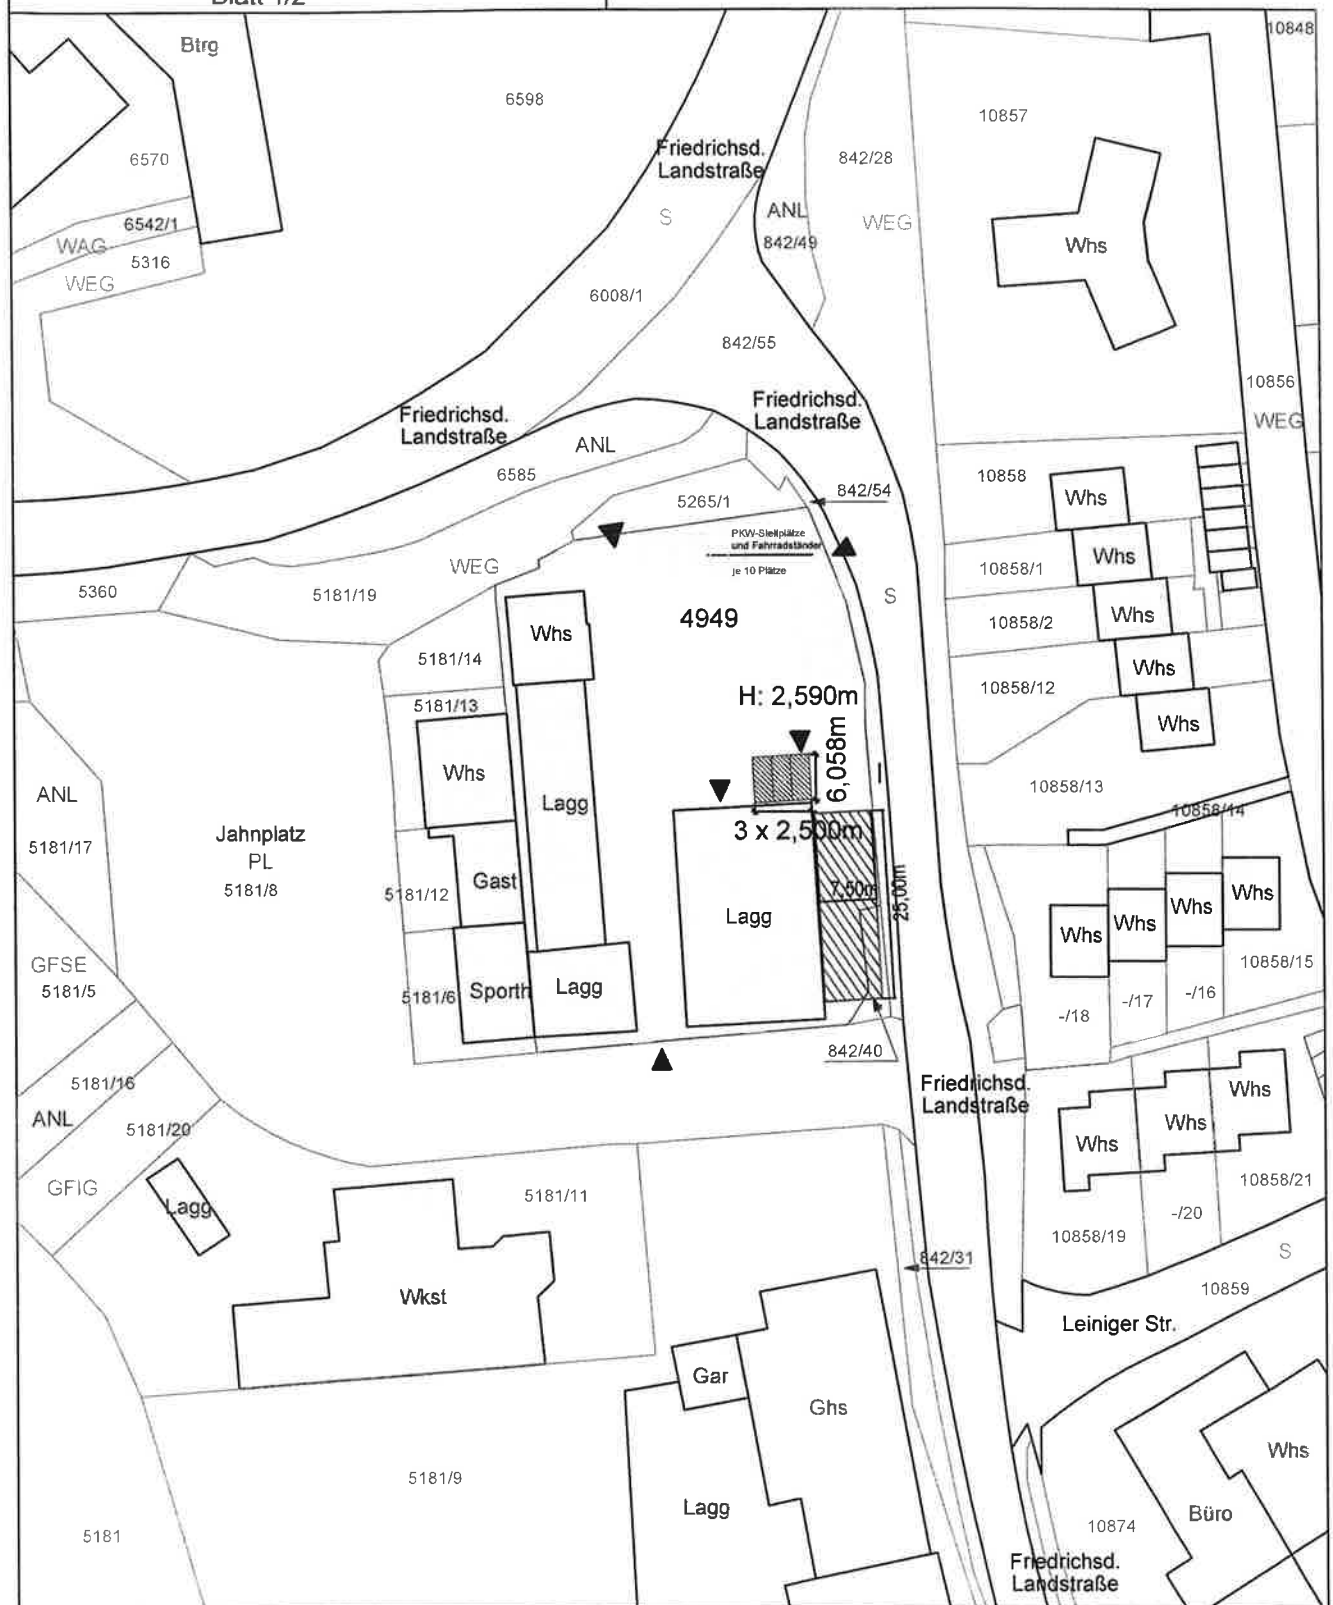


Visualisierung



Werbeschild/Blech

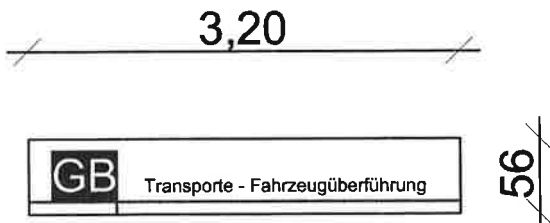

Werbefahren

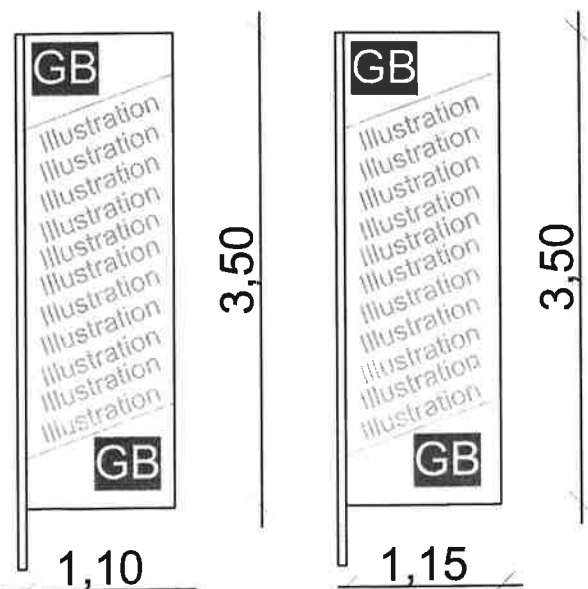


Schriftl. Angaben zum Lageplan:

Das Baugrundstück liegt im Bebauungsplan Nr.34
KERFENWIESEN, Stadt Eberbach,
Rhein-Neckar-Kreis.

Das angegebene Bauvorhaben unterliegt allen dort
geltenden Richtlinien und Festsetzungen.


▼ ▼ ▼ EINGÄNGE

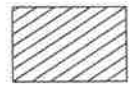

CONTAINER/ANBAU/ZELT



BAUGRUNDSTÜCKSGRENZE

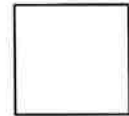

ANGRENZENDE ZUFAHRTSSTRAßE



BESTAND/UMGEBUNGSBEBAUUNG

BAUANTRAG

Bauvorhaben:

Bauherr:

Nachbar-Flurstück:


Plan: Lageplan

Blatt-Nr.: 1/ 1


Maßstab: 1_1000

Datum: 15.08.2016


Unterschrift:

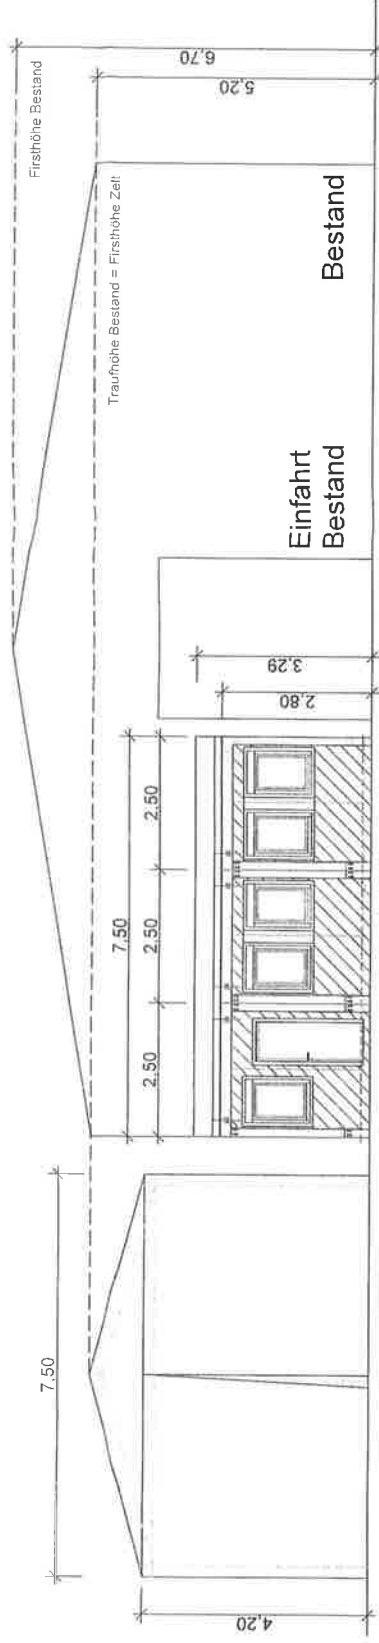


NORD Ansicht: Fliegendes Zelt 3 Container, verkleidet mit Holzspahnplatten

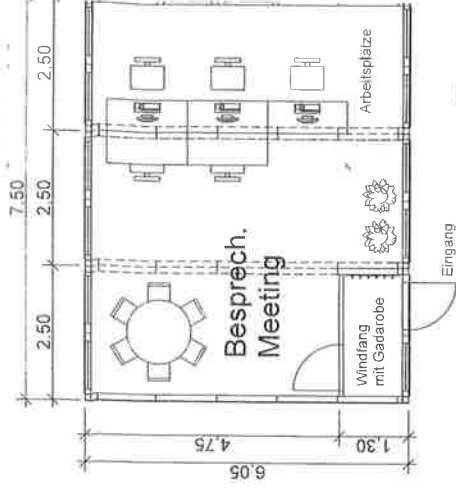


Grundriss Container

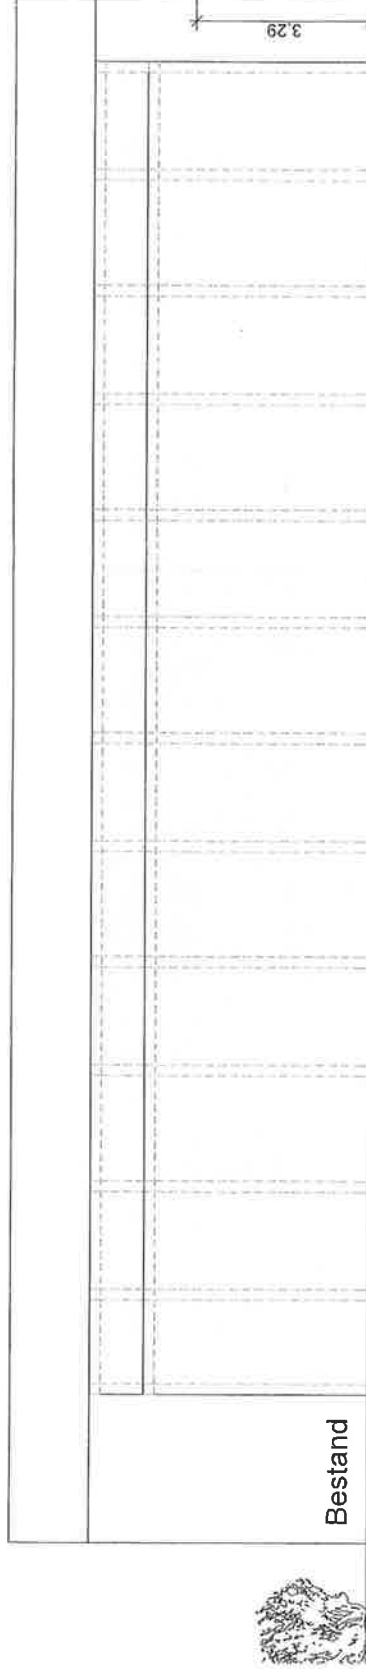

OST Ansicht: Fliegendes Zelt

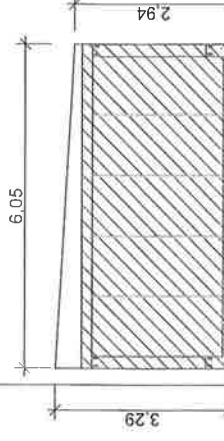

3 Container, verkleidet mit Holzspahnplatten

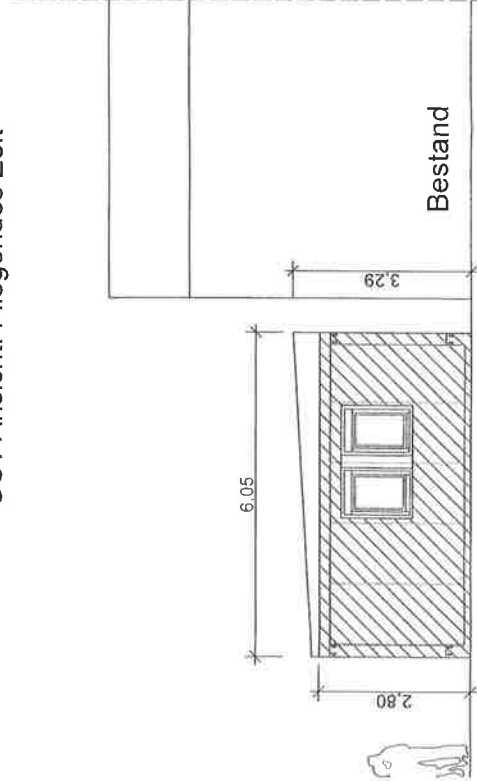

WEST Ansicht: 3 Container, verkleidet mit Holzspahnplatten



Grundriss Zelt