


Flurstück: 1249  
Flur:  
Bemerkung: Forstbach

Gemeinde:  
Kreis:  
Regierungsbezirk:


Gebiet:  
Rhein-Neckar-Kreis  
Verlsruhe

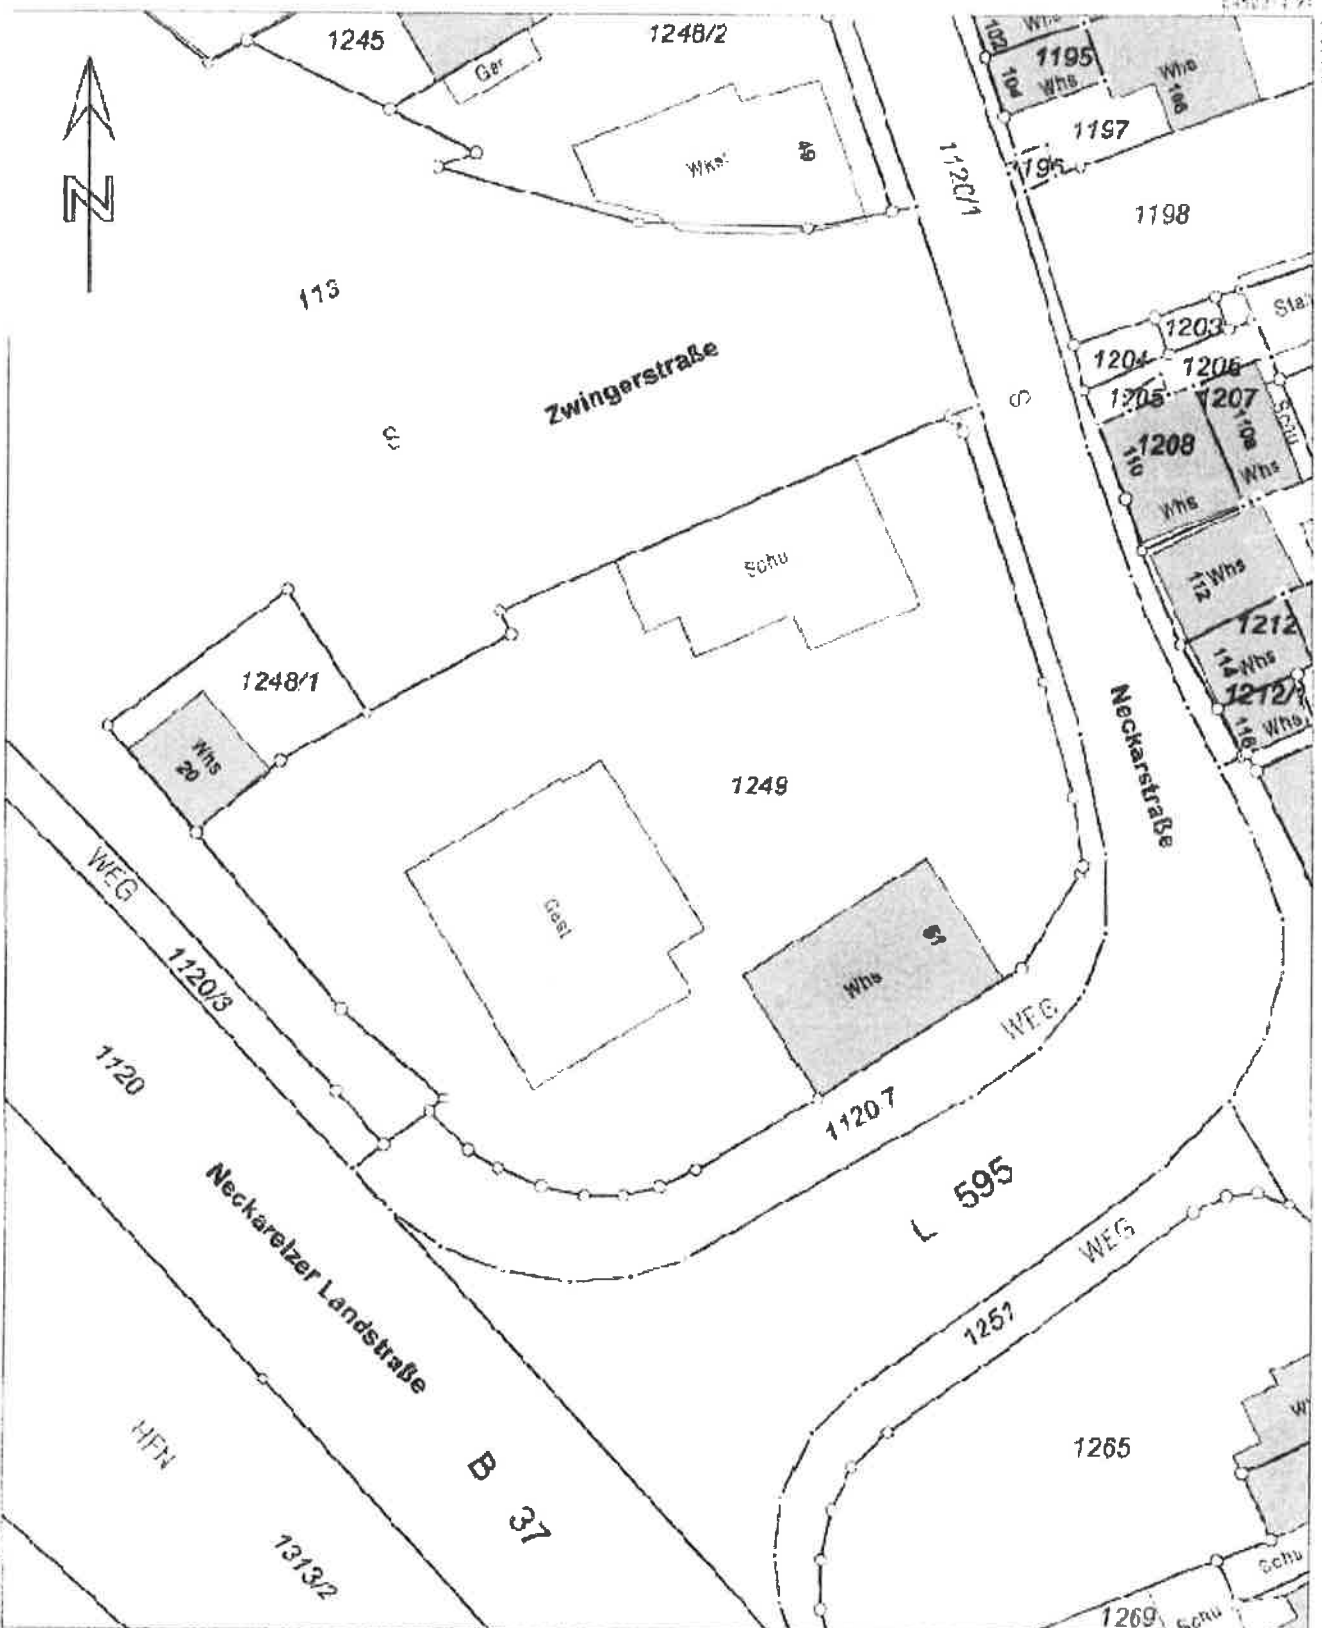

6490210-74

Maßstab 1:500 0 5 10 15 Meter


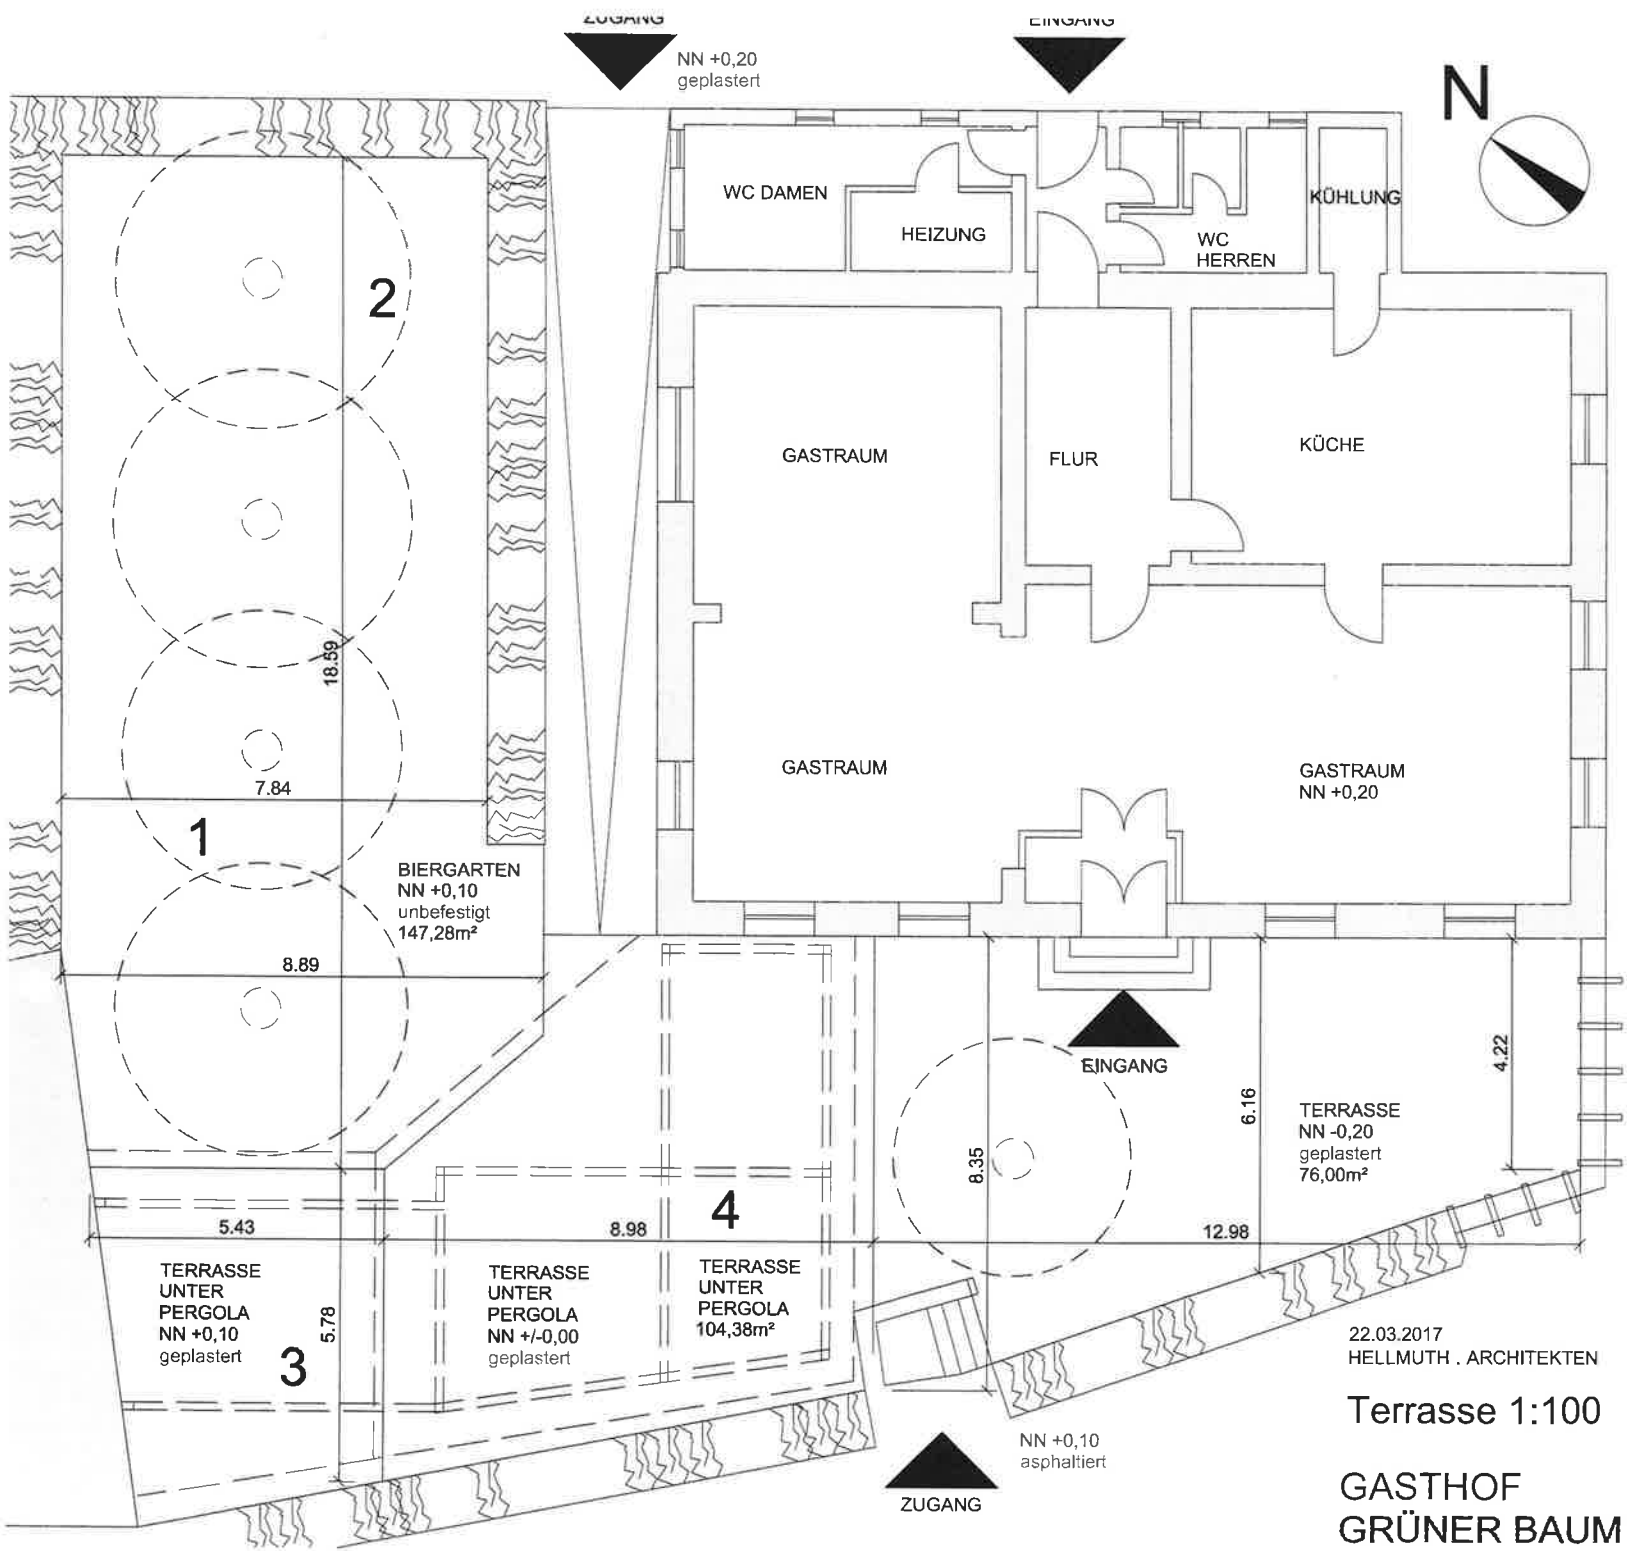

**Betroffene Bereiche:**  
Terrassennutzung auf circa 330m<sup>2</sup>

- Terrassennutzung:**
- Terrasse/Hof angrenzend an Gebäude: 76,00m<sup>2</sup>  
(Als Bestand vermerkt)
  - Neu zu genehmigen:**
  - Terrasse unter Pergola (überdacht): 104,38m<sup>2</sup>
  - Biergarten (unbefestigt): 147,28m<sup>2</sup>

