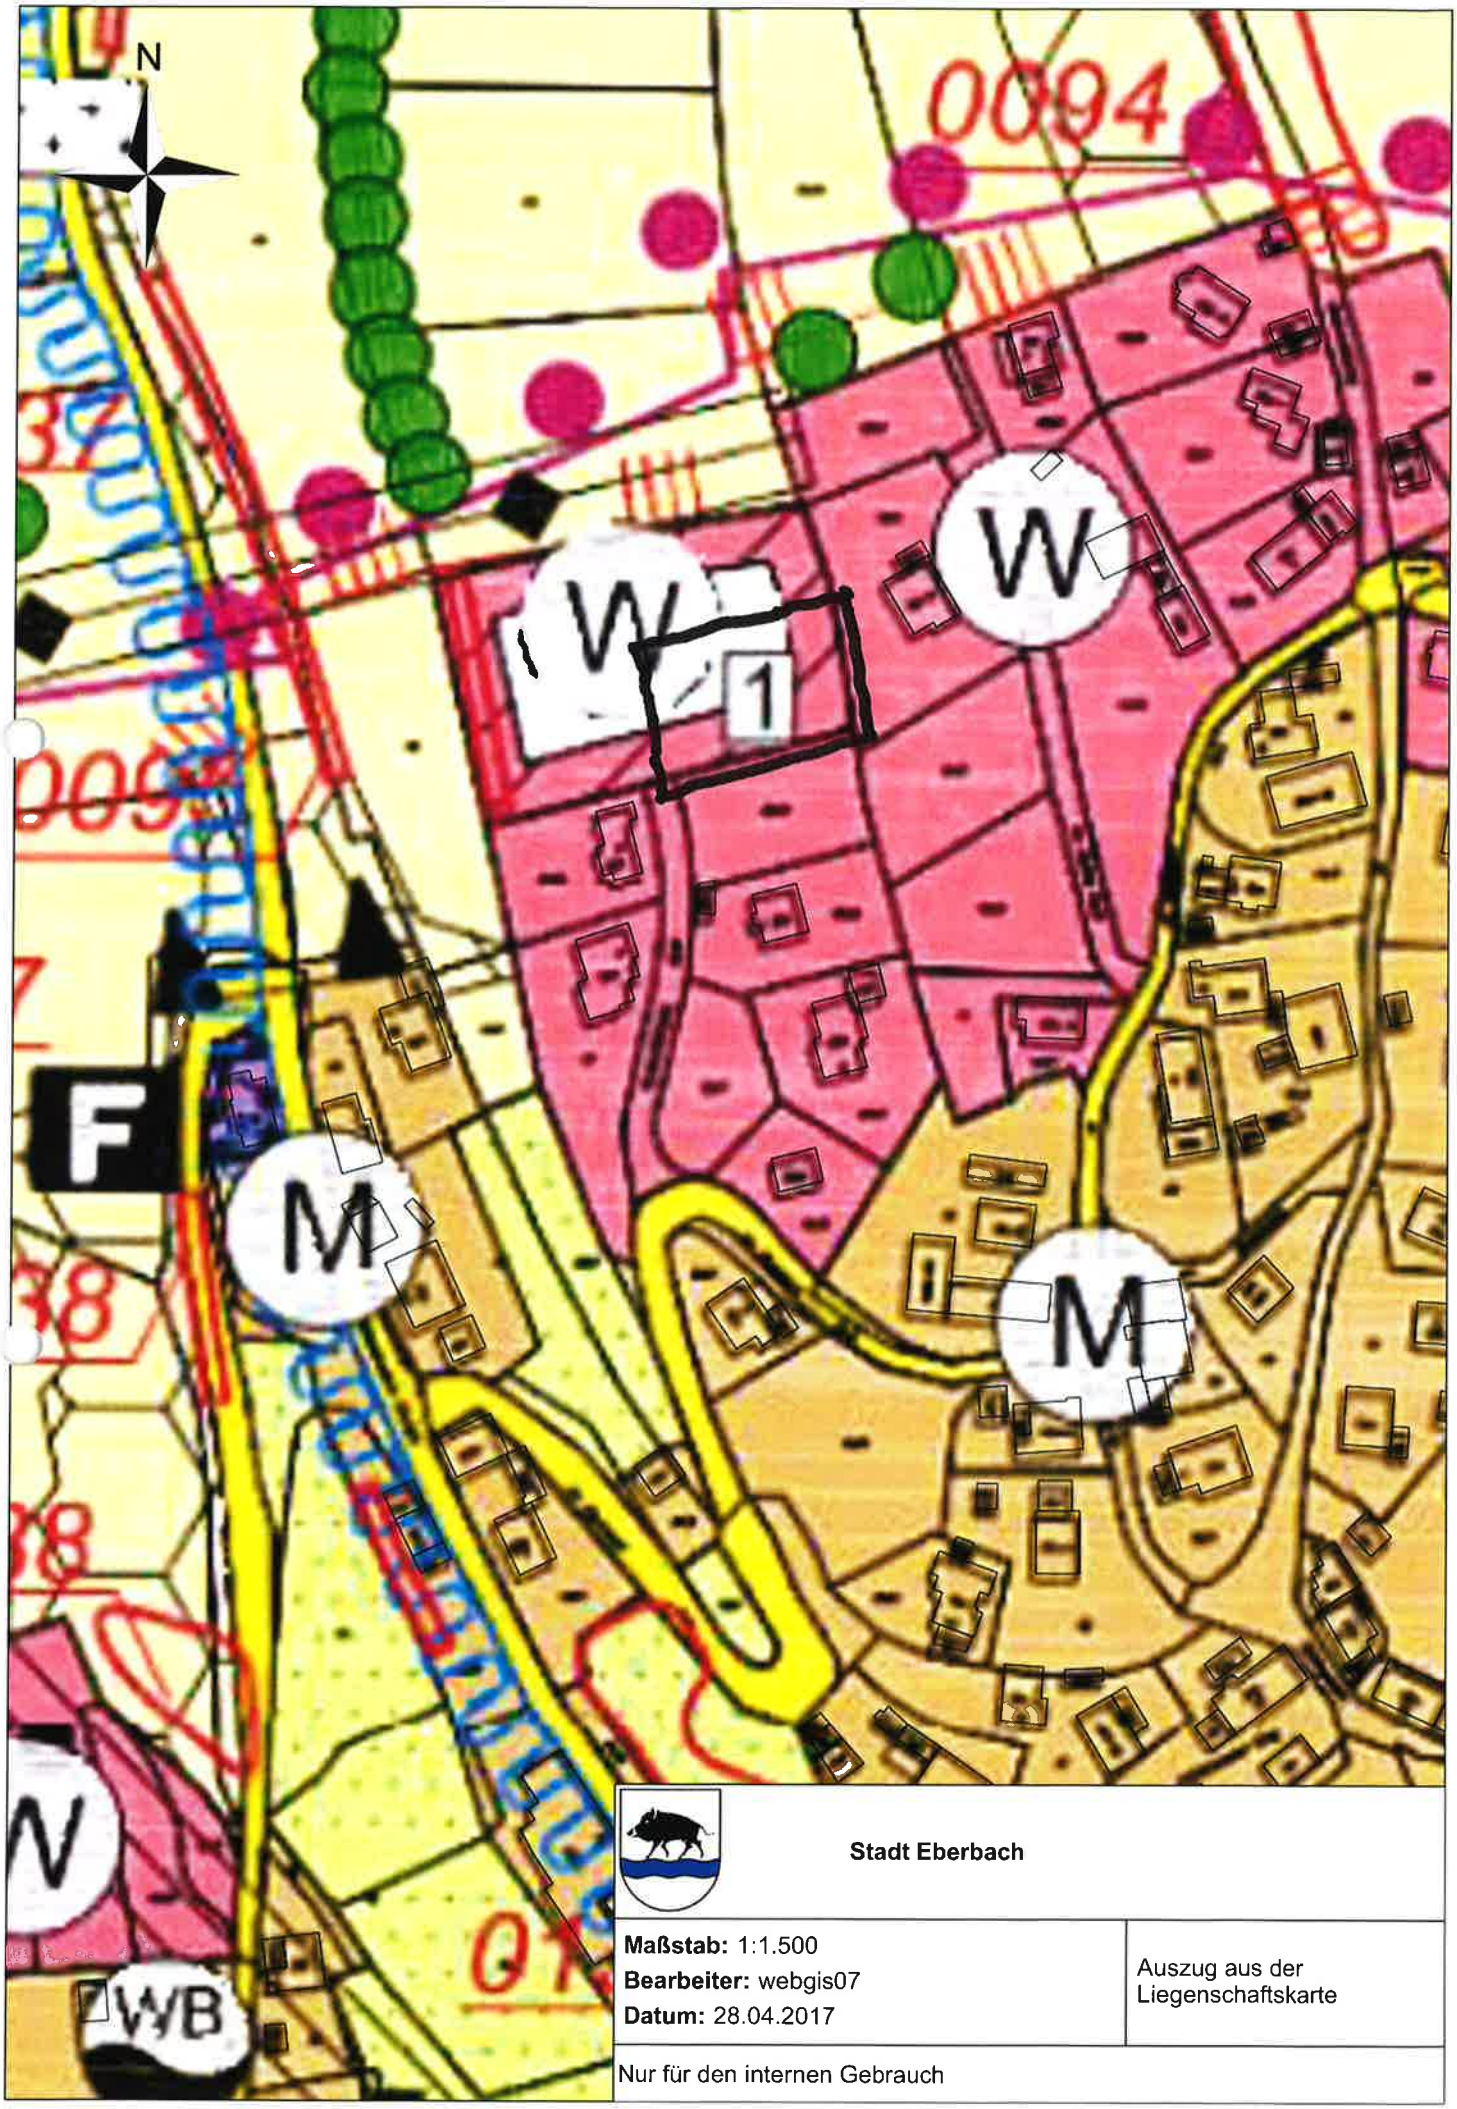
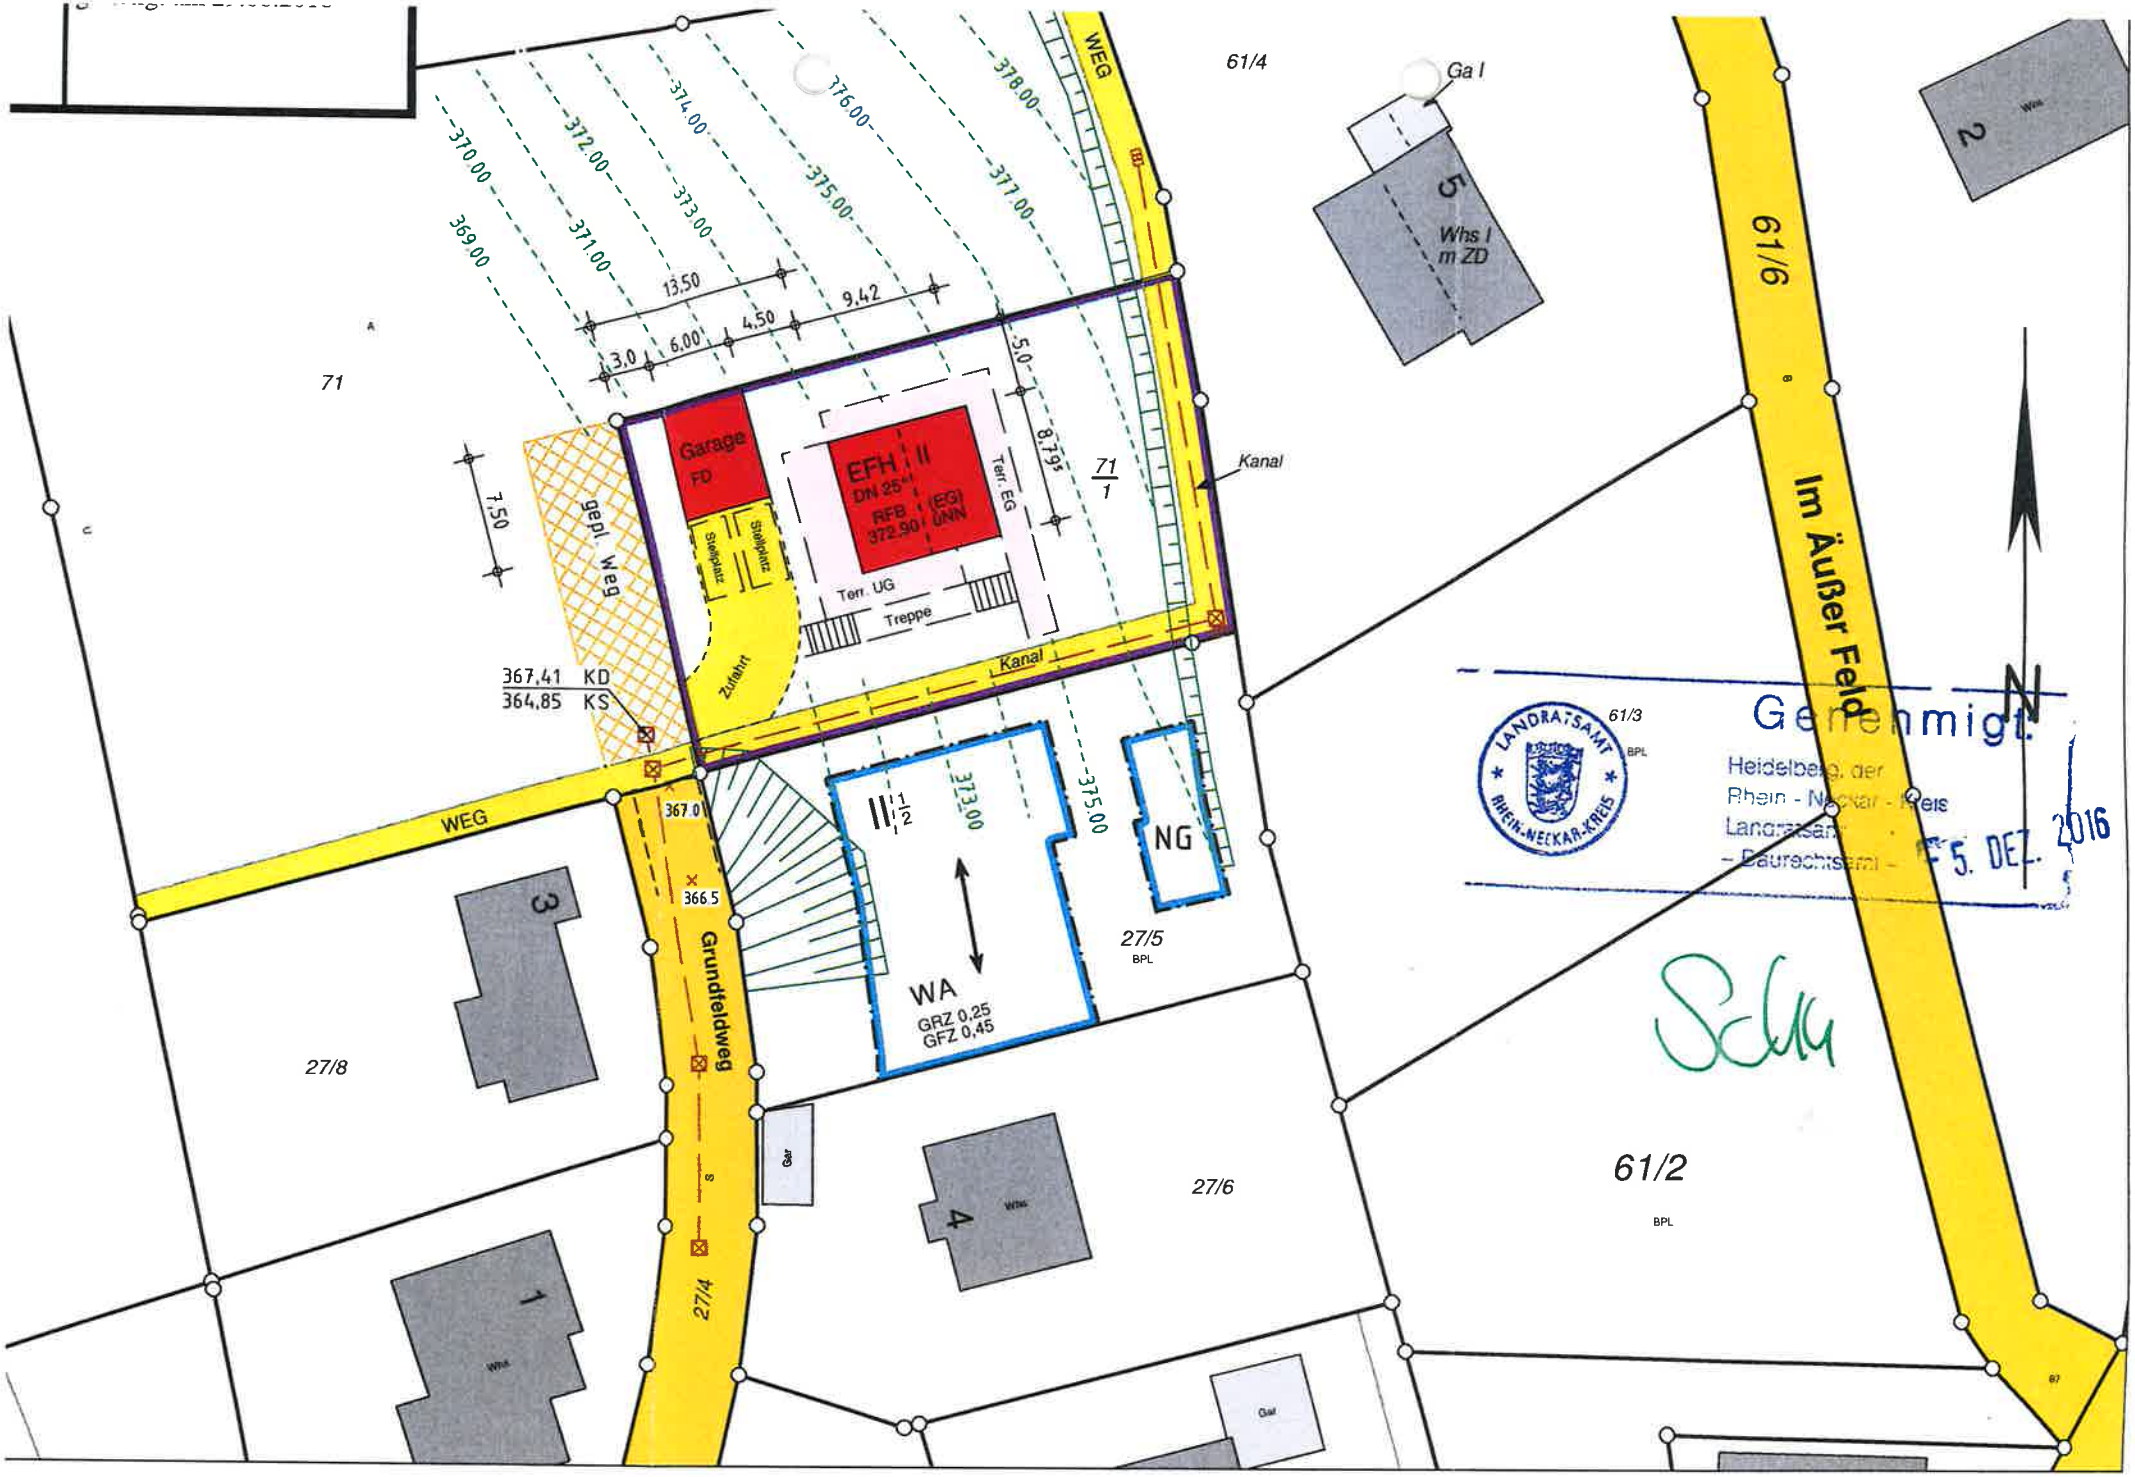


Stadt Eberbach

Maßstab: 1:1.500
Bearbeiter: webgis07
Datum: 28.04.2017

Auszug aus der Liegenschaftskarte

Nur für den internen Gebrauch


WEG
61/4
Ga I
5
Whs I
m ZD
2
61/6
Im Äußer Feld
71
Garage
FD
EFH I II
DN 25
RFB 1 (EG)
372,90 üNN
Terr. EG
Terr. UG
Treppe
Stellplatz
Stellplatz
Zufahrt
gepl. Weg
7,50
13,50
6,00
4,50
9,42
3,0
5,0
8,79
71/1
Kanal
367,41 KD
364,85 KS
WEG
367.0
366.5
Grundfeldweg
27/4
372,00
375,00
II
1/2
WA
GRZ 0,25
GFZ 0,45
NG
27/5
BPL
61/3
BPL
Genehmigt
Heidelberg, den
Rhein - Neckar - Kreis
Landratsamt
- Baurechtsamt -
15. DEZ. 2016
LANDRATSAMT
RHEIN-NECKAR-KREIS
27/8
3
1
Whs
Gar
4
Whs
27/6
61/2
BPL
Gar
N

Anlage 17.1