
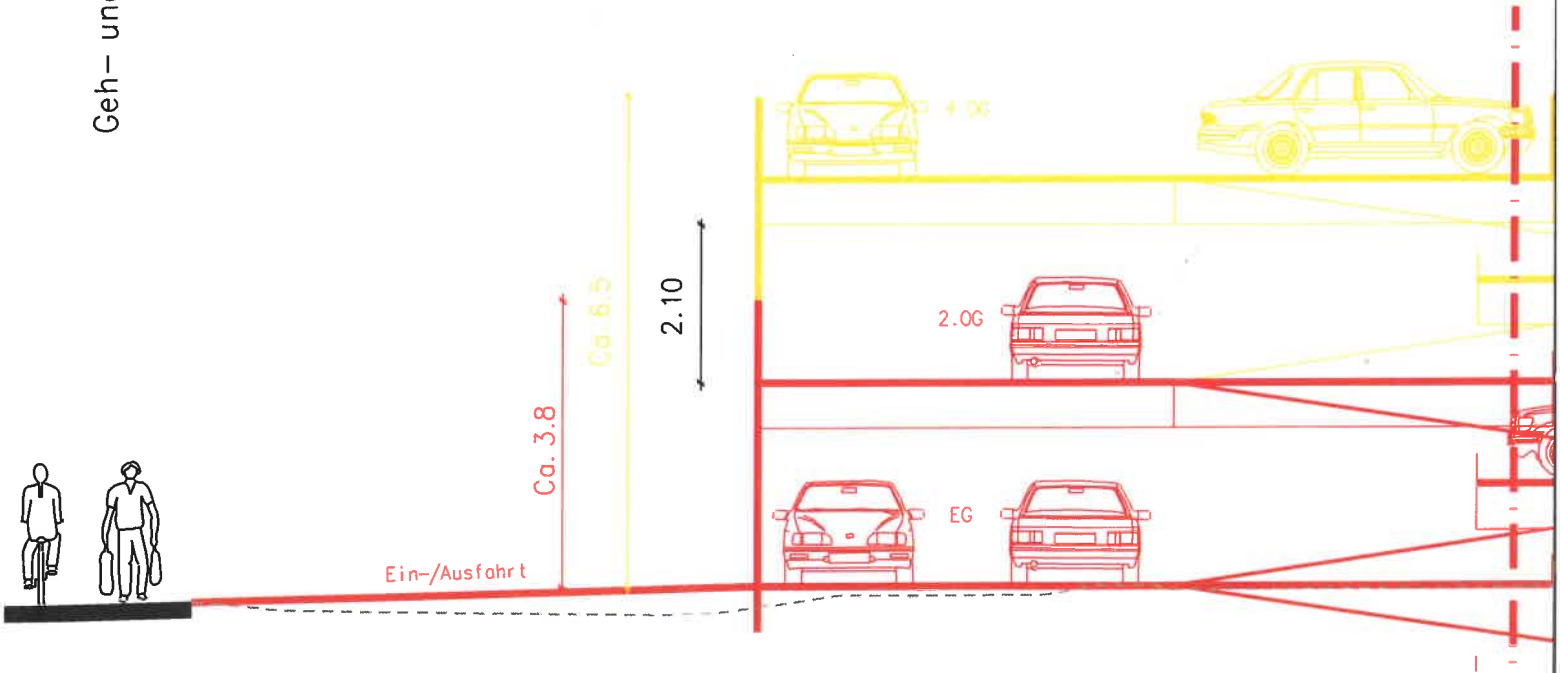
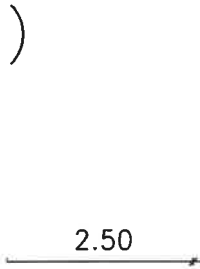


# Schnitt B-B

Inhofstraße

Tranbahn

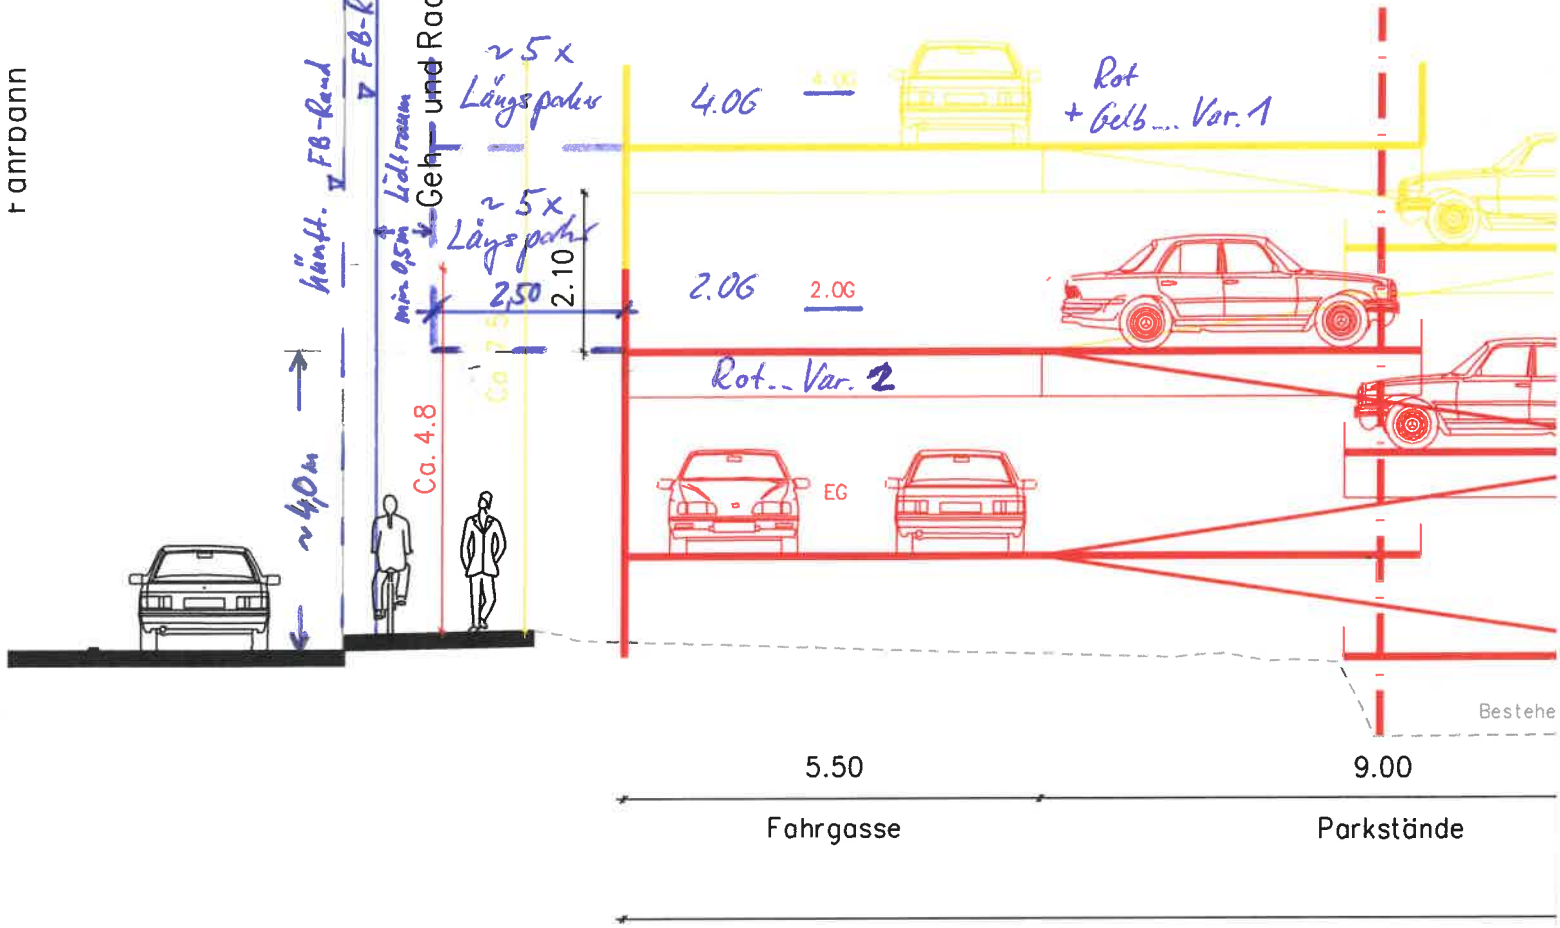

Güterbahnhofstraße



DB-Gleis

# Güterbahnhofstraße

Rodtrocken III 1


Rod-/Gehweg

30.00

Stadtwerte

Fahrradständer

en

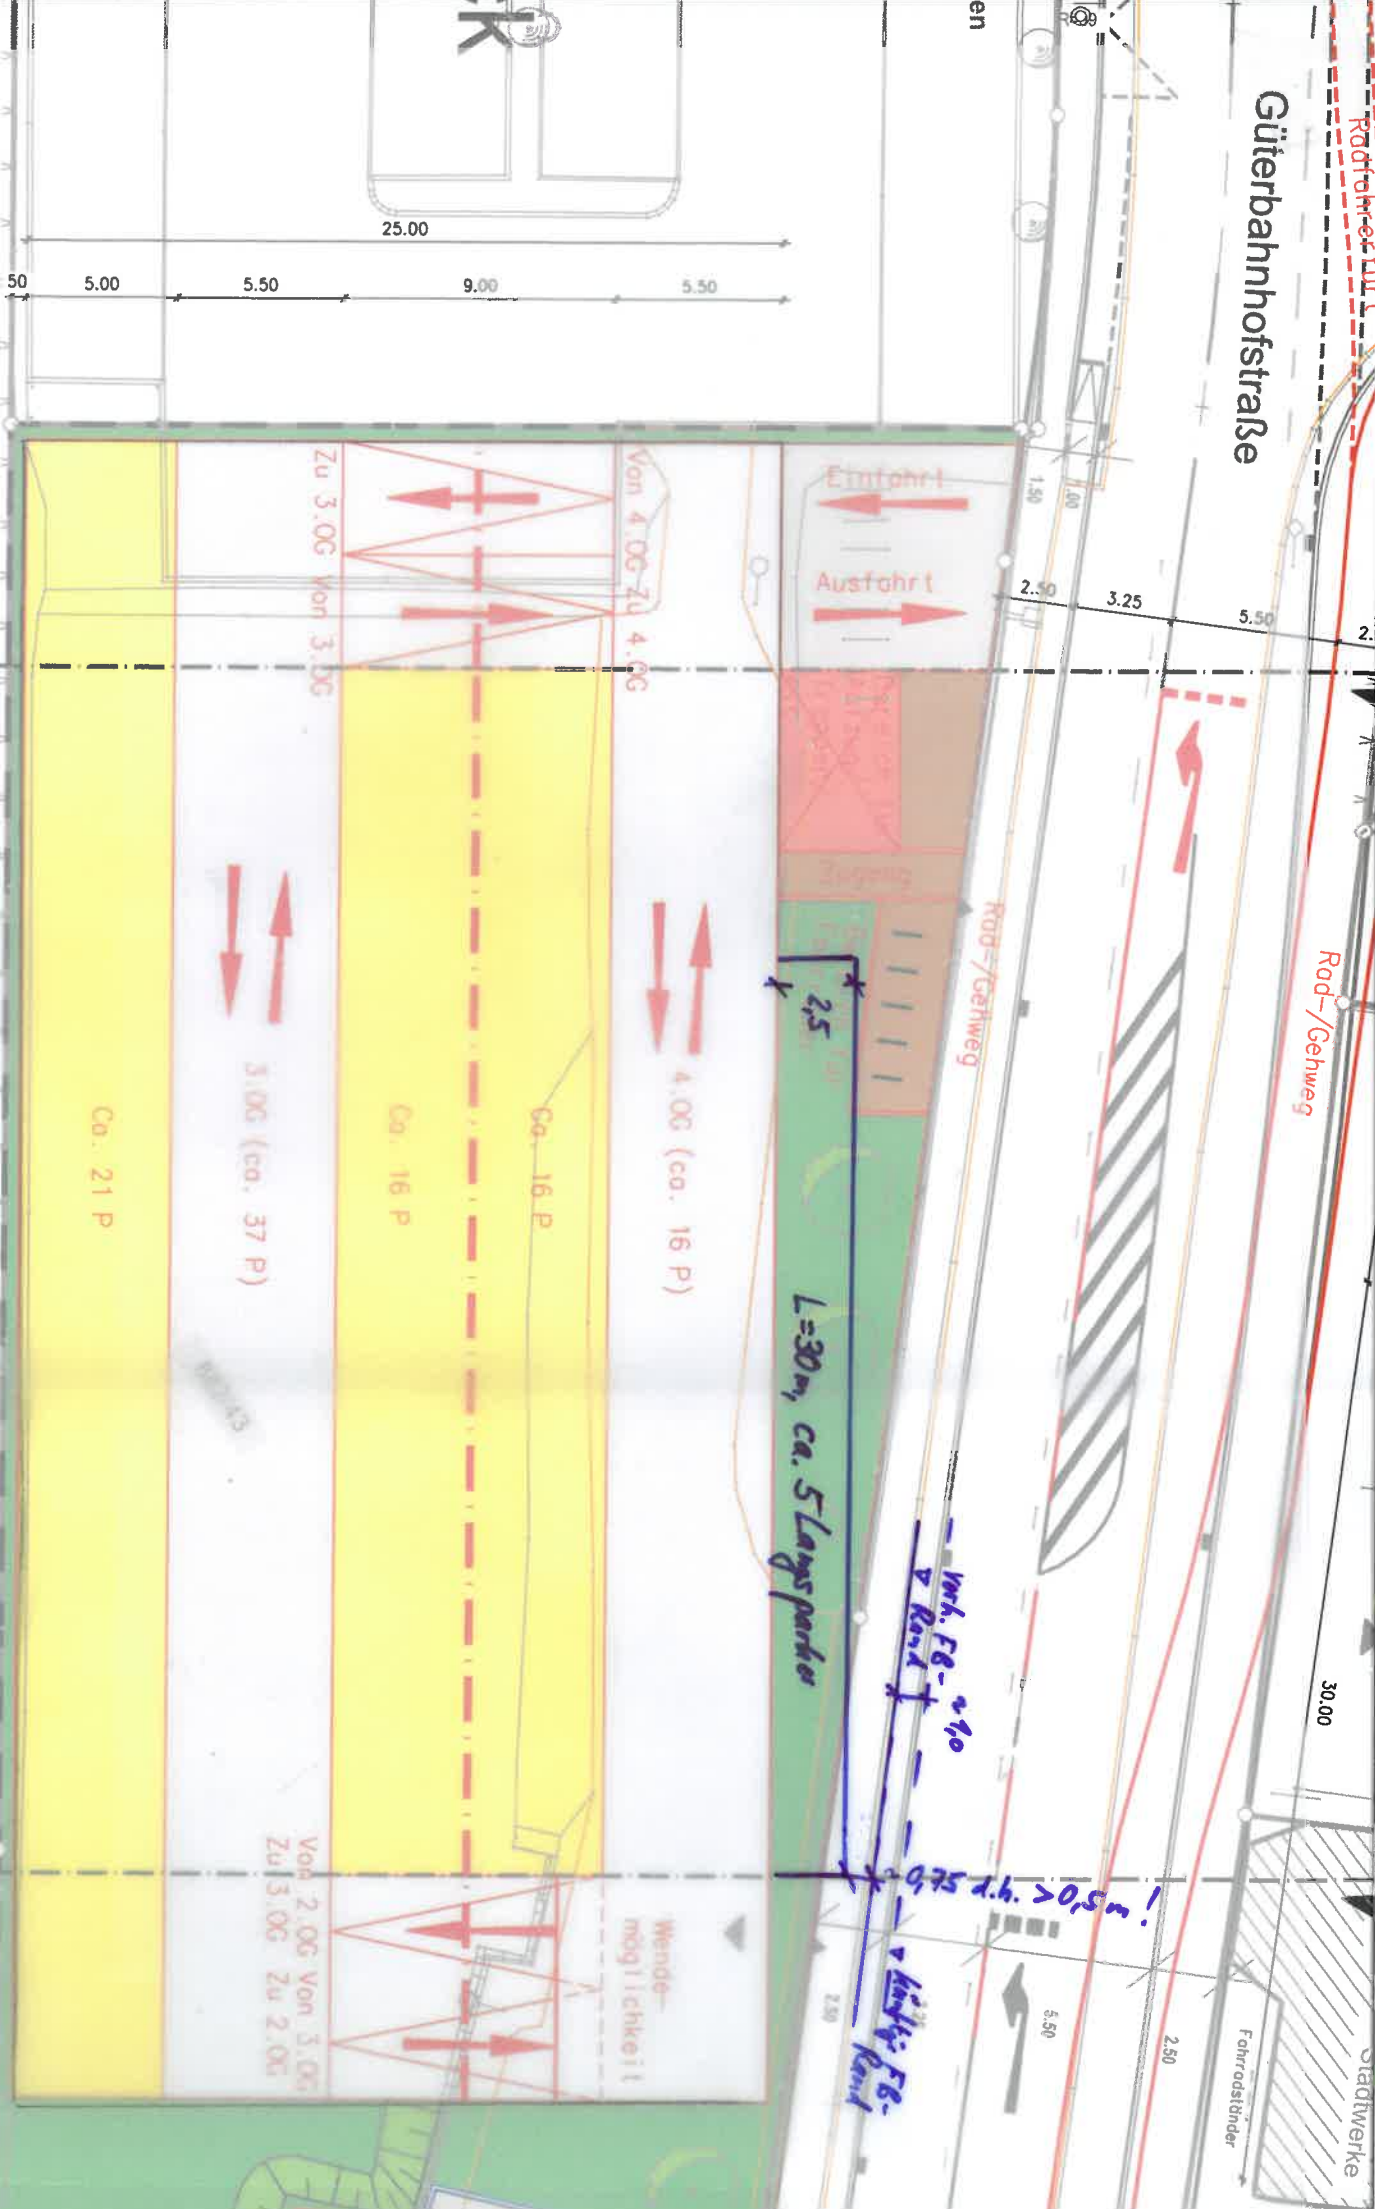

50 7.50

40.00

7.50