



STADT EBERBACH

STÄDTEBAULICHES ENTWICKLUNGSKONZEPT "GÜTERBAHNHOFSTRASSE"

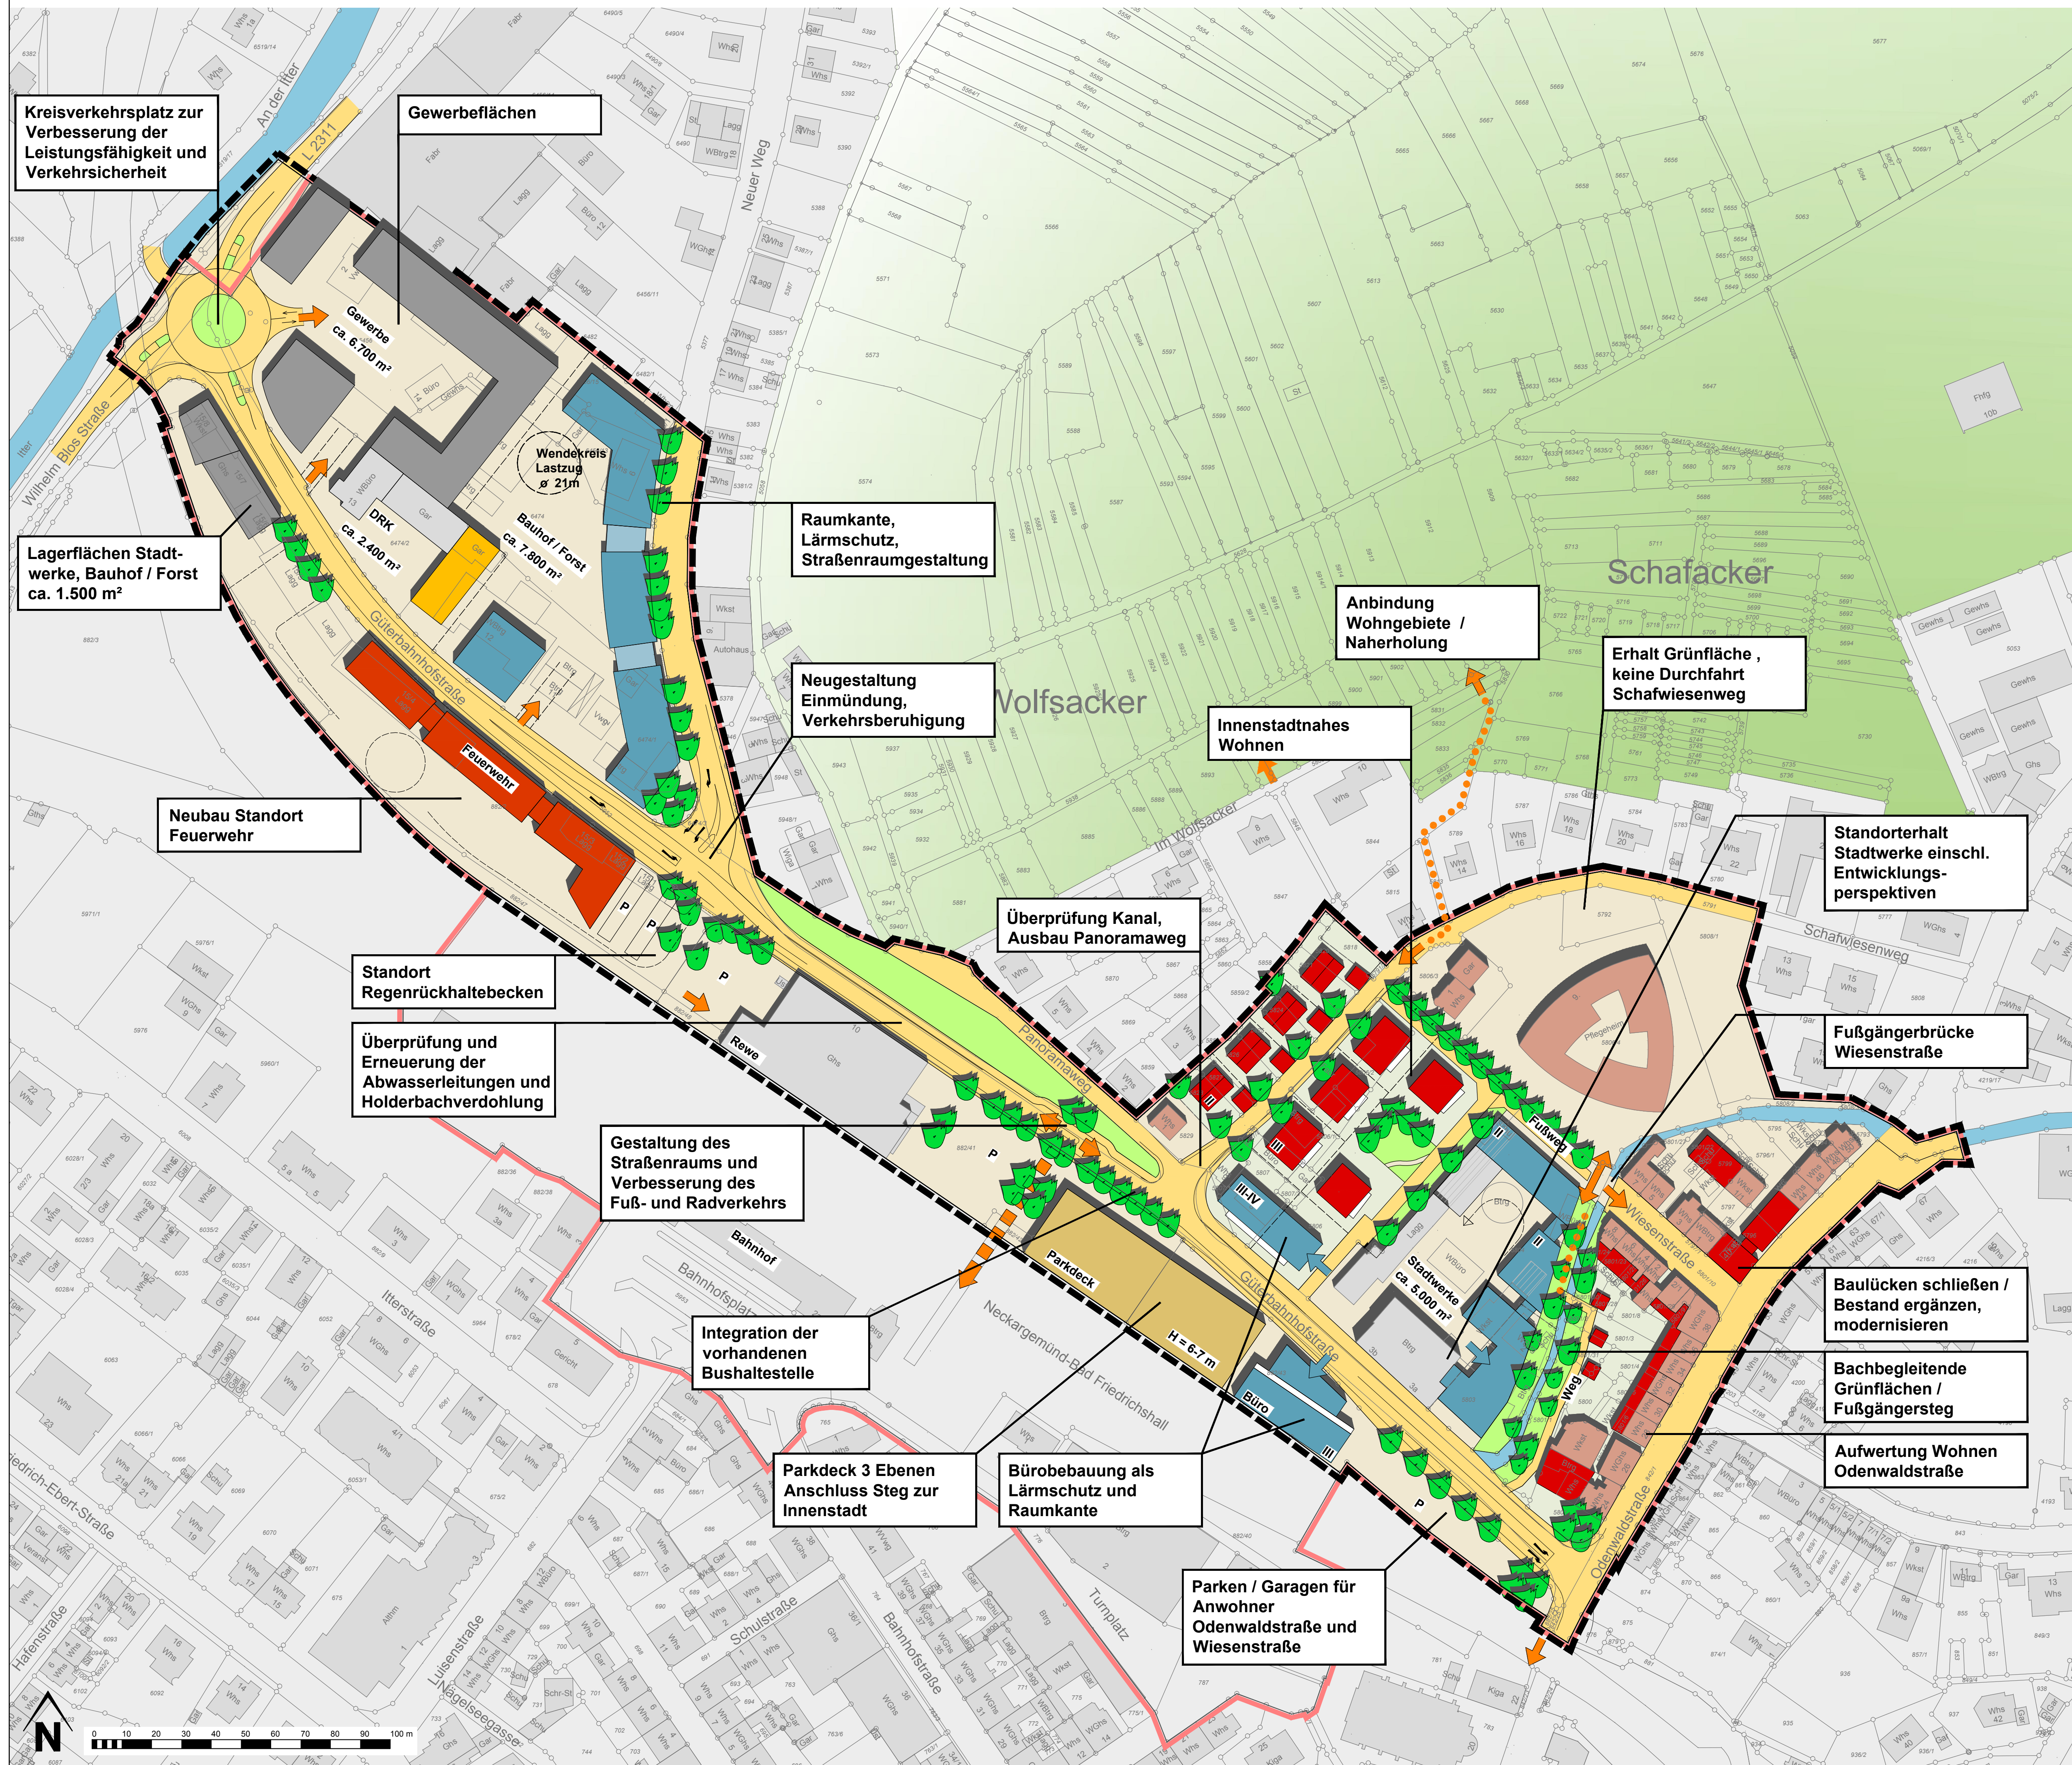

- Plangebietsgrenze Städtebauliches Entwicklungskonzept
- Plangebietsgrenze Sanierungsgebiet, 2. Änderung

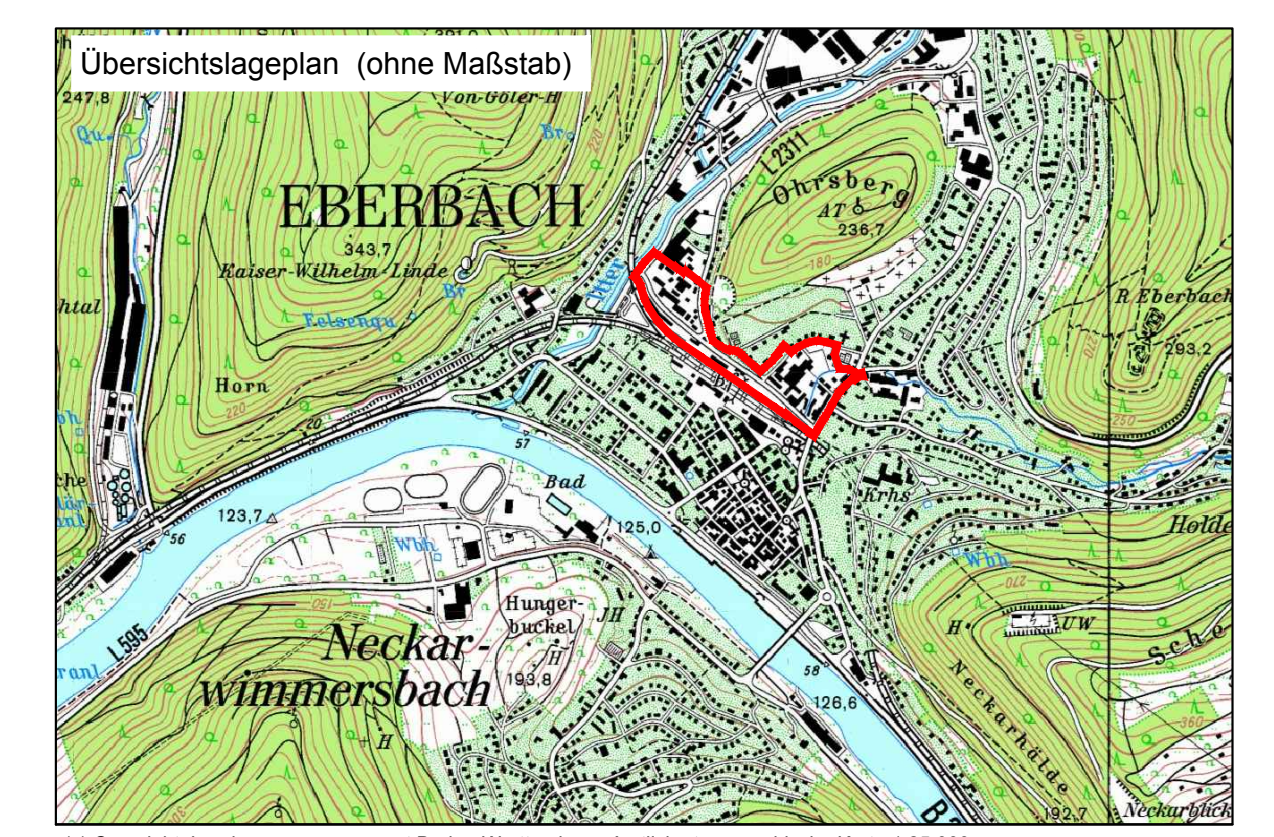

Index	Datum	Bearbeiter/in	Änderung
01			

Projekt: Stadt Eberbach Städtebauliches Entwicklungskonzept "Güterbahnhofstrasse"		Projektnummer: 10 22
Auftraggeber / Gemeinde: STADT EBERBACH Stadtwahlamt Leopoldplatz 1 69412 Eberbach		Bearbeiter: S. Tremmel / S. Schertel Stand: Februar 2012 Datensatz: 18.05.2012
Datum: 01.03.2012 Unterschrift: Bernhard Martin Bürgermeister		Planungsbüro: NACHTRIEB & WEIGEL STÄDTEBAU UMWELTPLANUNG Bahnhofstr. 44 67346 Speyer Tel: 06232 / 6776-0 Fax: 06232 / 6776-67 Email: info@stadtplanung.com
Datum: 18.05.2012 Unterschrift: Klaus Nachtrieb		Layoutname: Konzept_M1000 Plotdatum: 18.05.2012 Format: 0,91 x 0,65 = 0,60 m² Maßstab: 1:1.000 Nord
Datengrundlage: Vermessungsamt		