
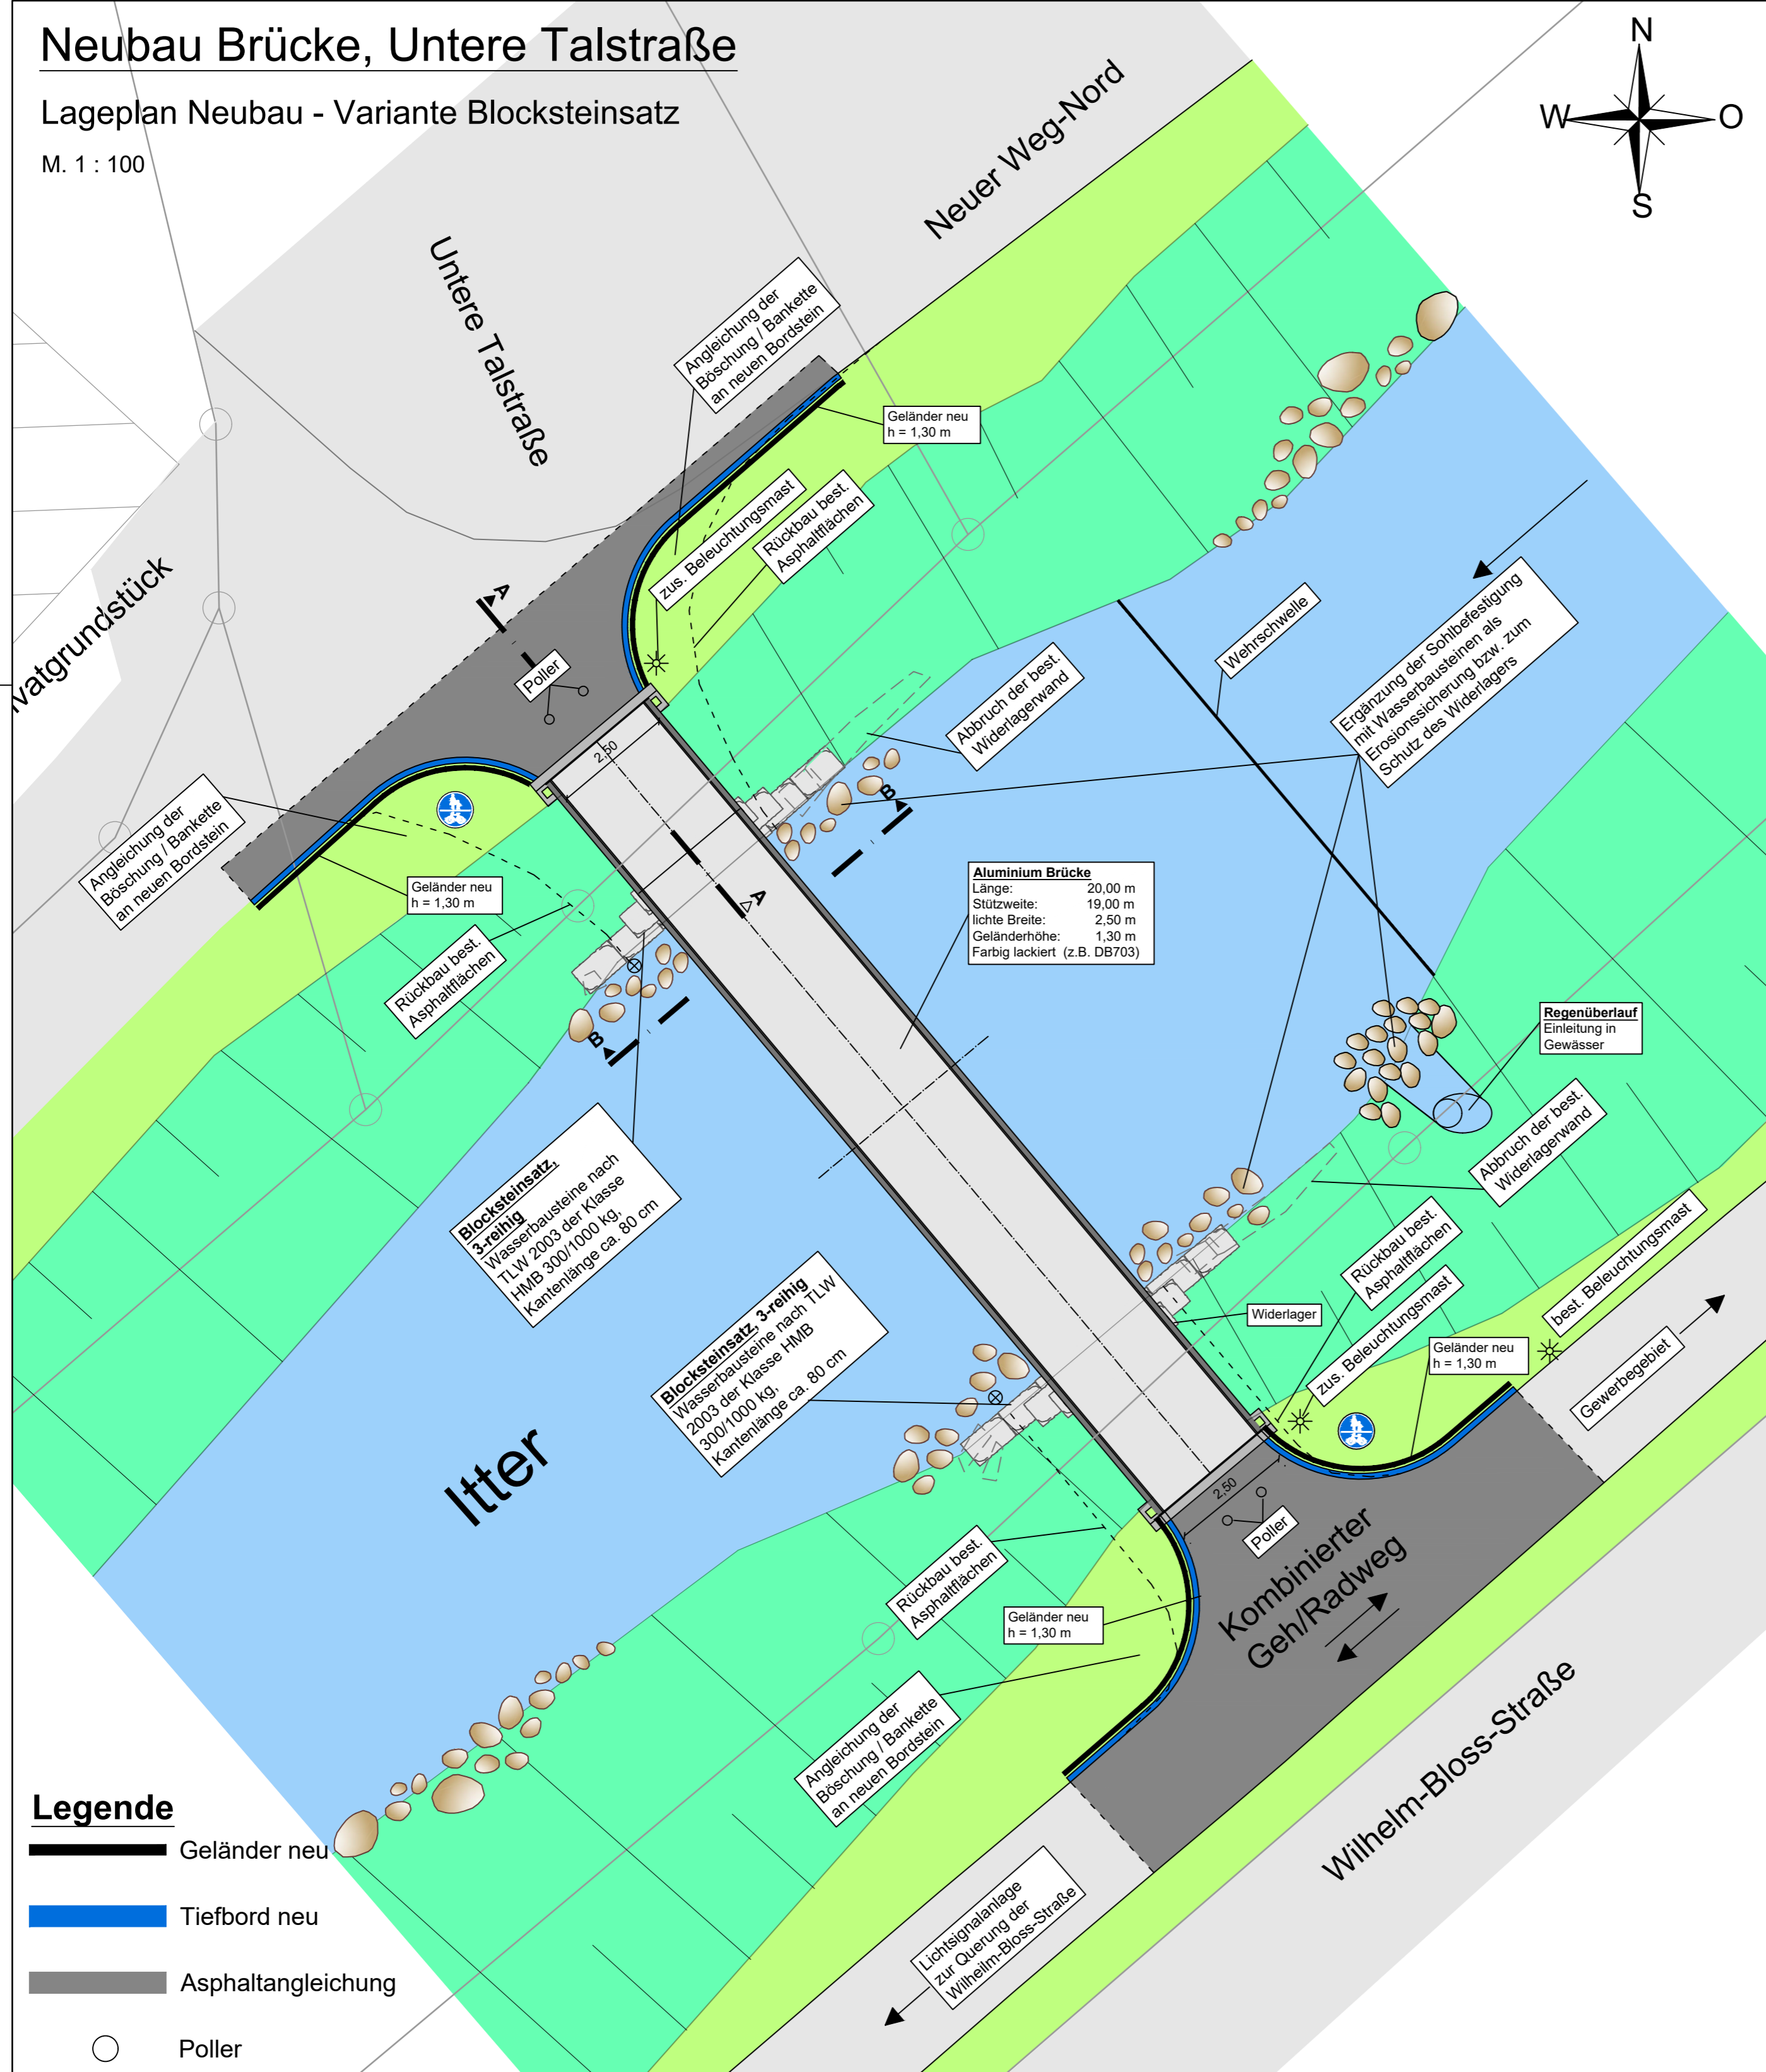


# Neubau Brücke, Untere Talstraße

Lageplan Neubau - Variante Blocksteinsatz

M. 1 : 100

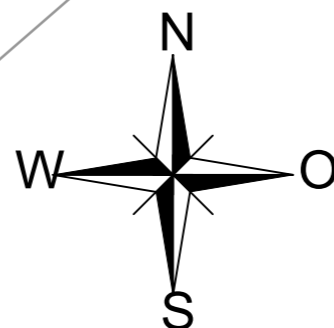


### Legende

- Geländer neu
- Tiefbord neu
- Asphaltangleichung
- Poller

### Beispiel Böschungssicherung

## Anlage 1

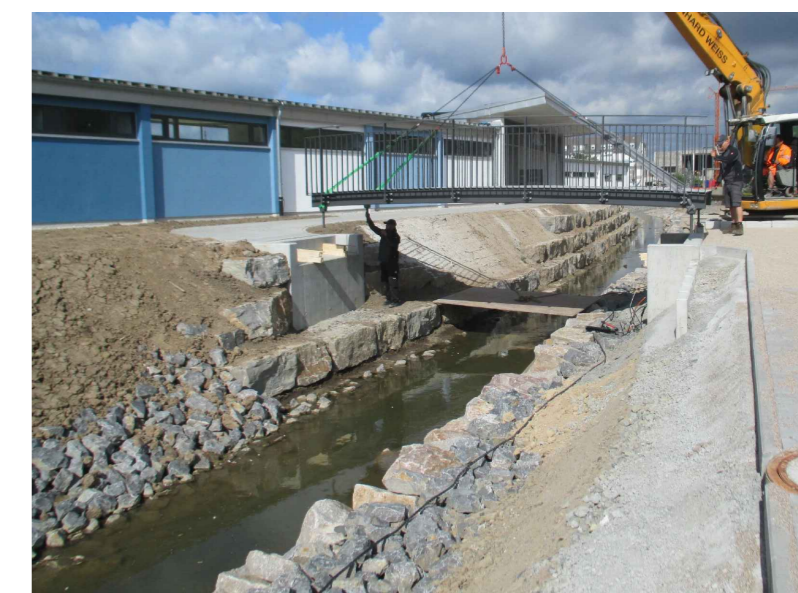

Index	Änderungsbeschreibung	Sachbearb.	Plan erstellt Datum

Fertigung	Leistungsphase	Projekt Nr.	Anlage
---	Genehmigungsplanung	IB WI 27562	6.1

<b>WILLARED T INGENIEURE PartG mbB</b> Beratende Ingenieure für Bauwesen, Infrastrukturplanung und Umwelttechnik Beratung · Planung · Bauberwachung	<b>VBI</b> Kleines Feldlein 3 74889 Sinsheim Telefon: 07261 / 685-0 Telefax: 07261 / 685-99 E-Mail: info@ib-willardt.de Internet: www.ib-willardt.de	
---	--	--

Bauherr: **STADT EBERBACH**

Projekt: Ersatzneubau Fuß- und Radwegbrücke Untere Talstraße

LAGEPLAN  
Neubau - Variante Blocksteinsatz

Sachbearbeiter	Plan erstellt	Maßstab	Plangröße
Büchler	Sender/Inci	1 : 100	580x445 (0,26 m <sup>2</sup> )
Für den Bauherrn		Für den Planer	
		<b>WILLARED T INGENIEURE PartG mbB</b> 	
Sinsheim, den 21.03.2019			