# Ausbauquerschnitt nach RStO 12 Tafel 1, Zeile 3, Bk 1,0

## Achse 001 ca. Station 0+020.000 Schafwiesenweg

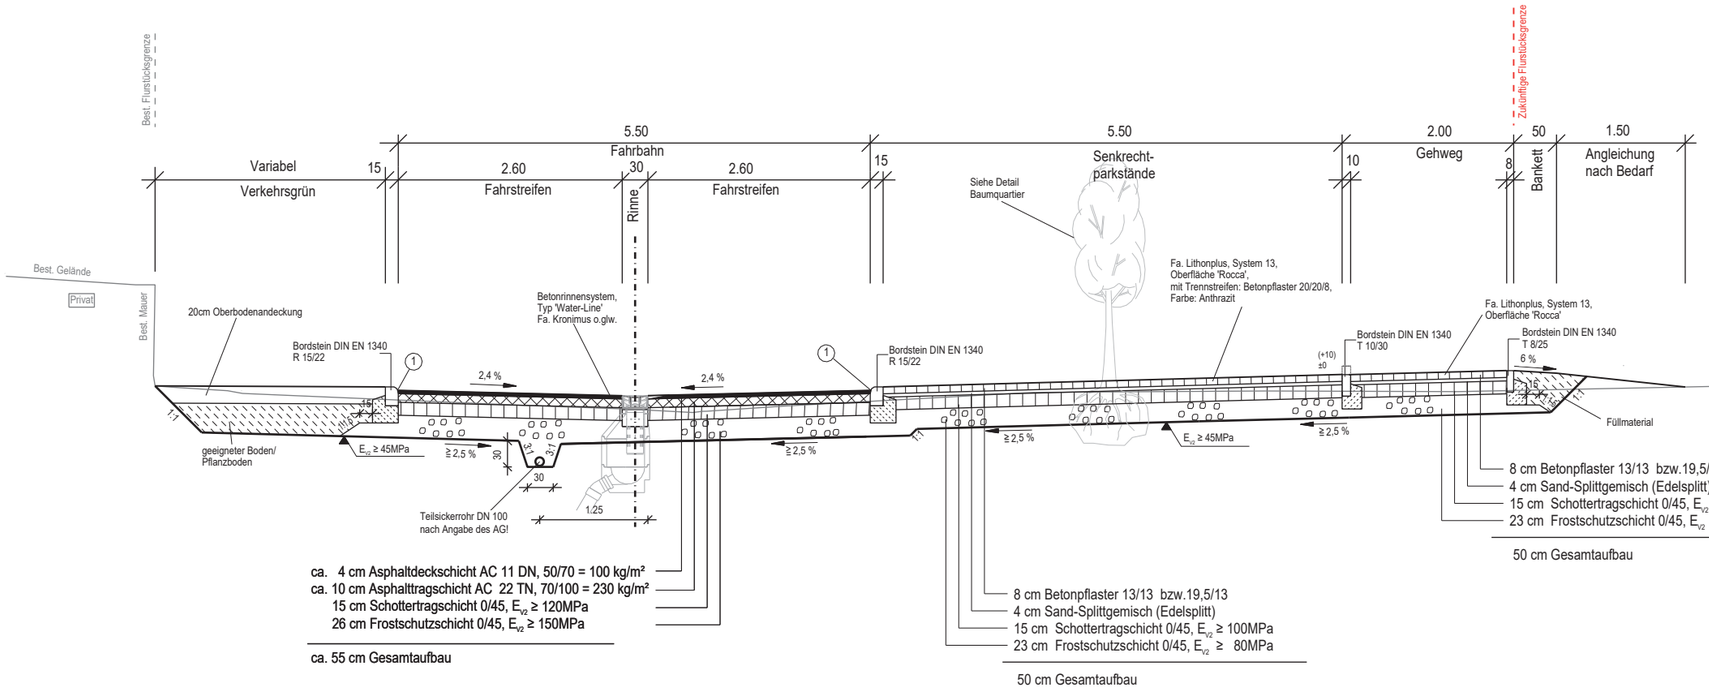

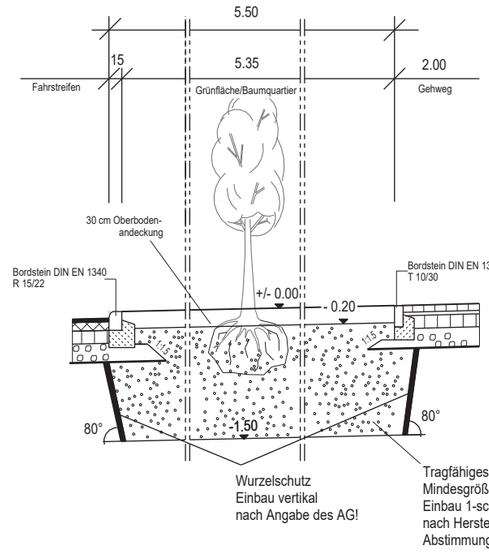
## Achse 001 Station 0+010.000, Station 0+042,360 Schafwiesenweg (Grünflächen)