
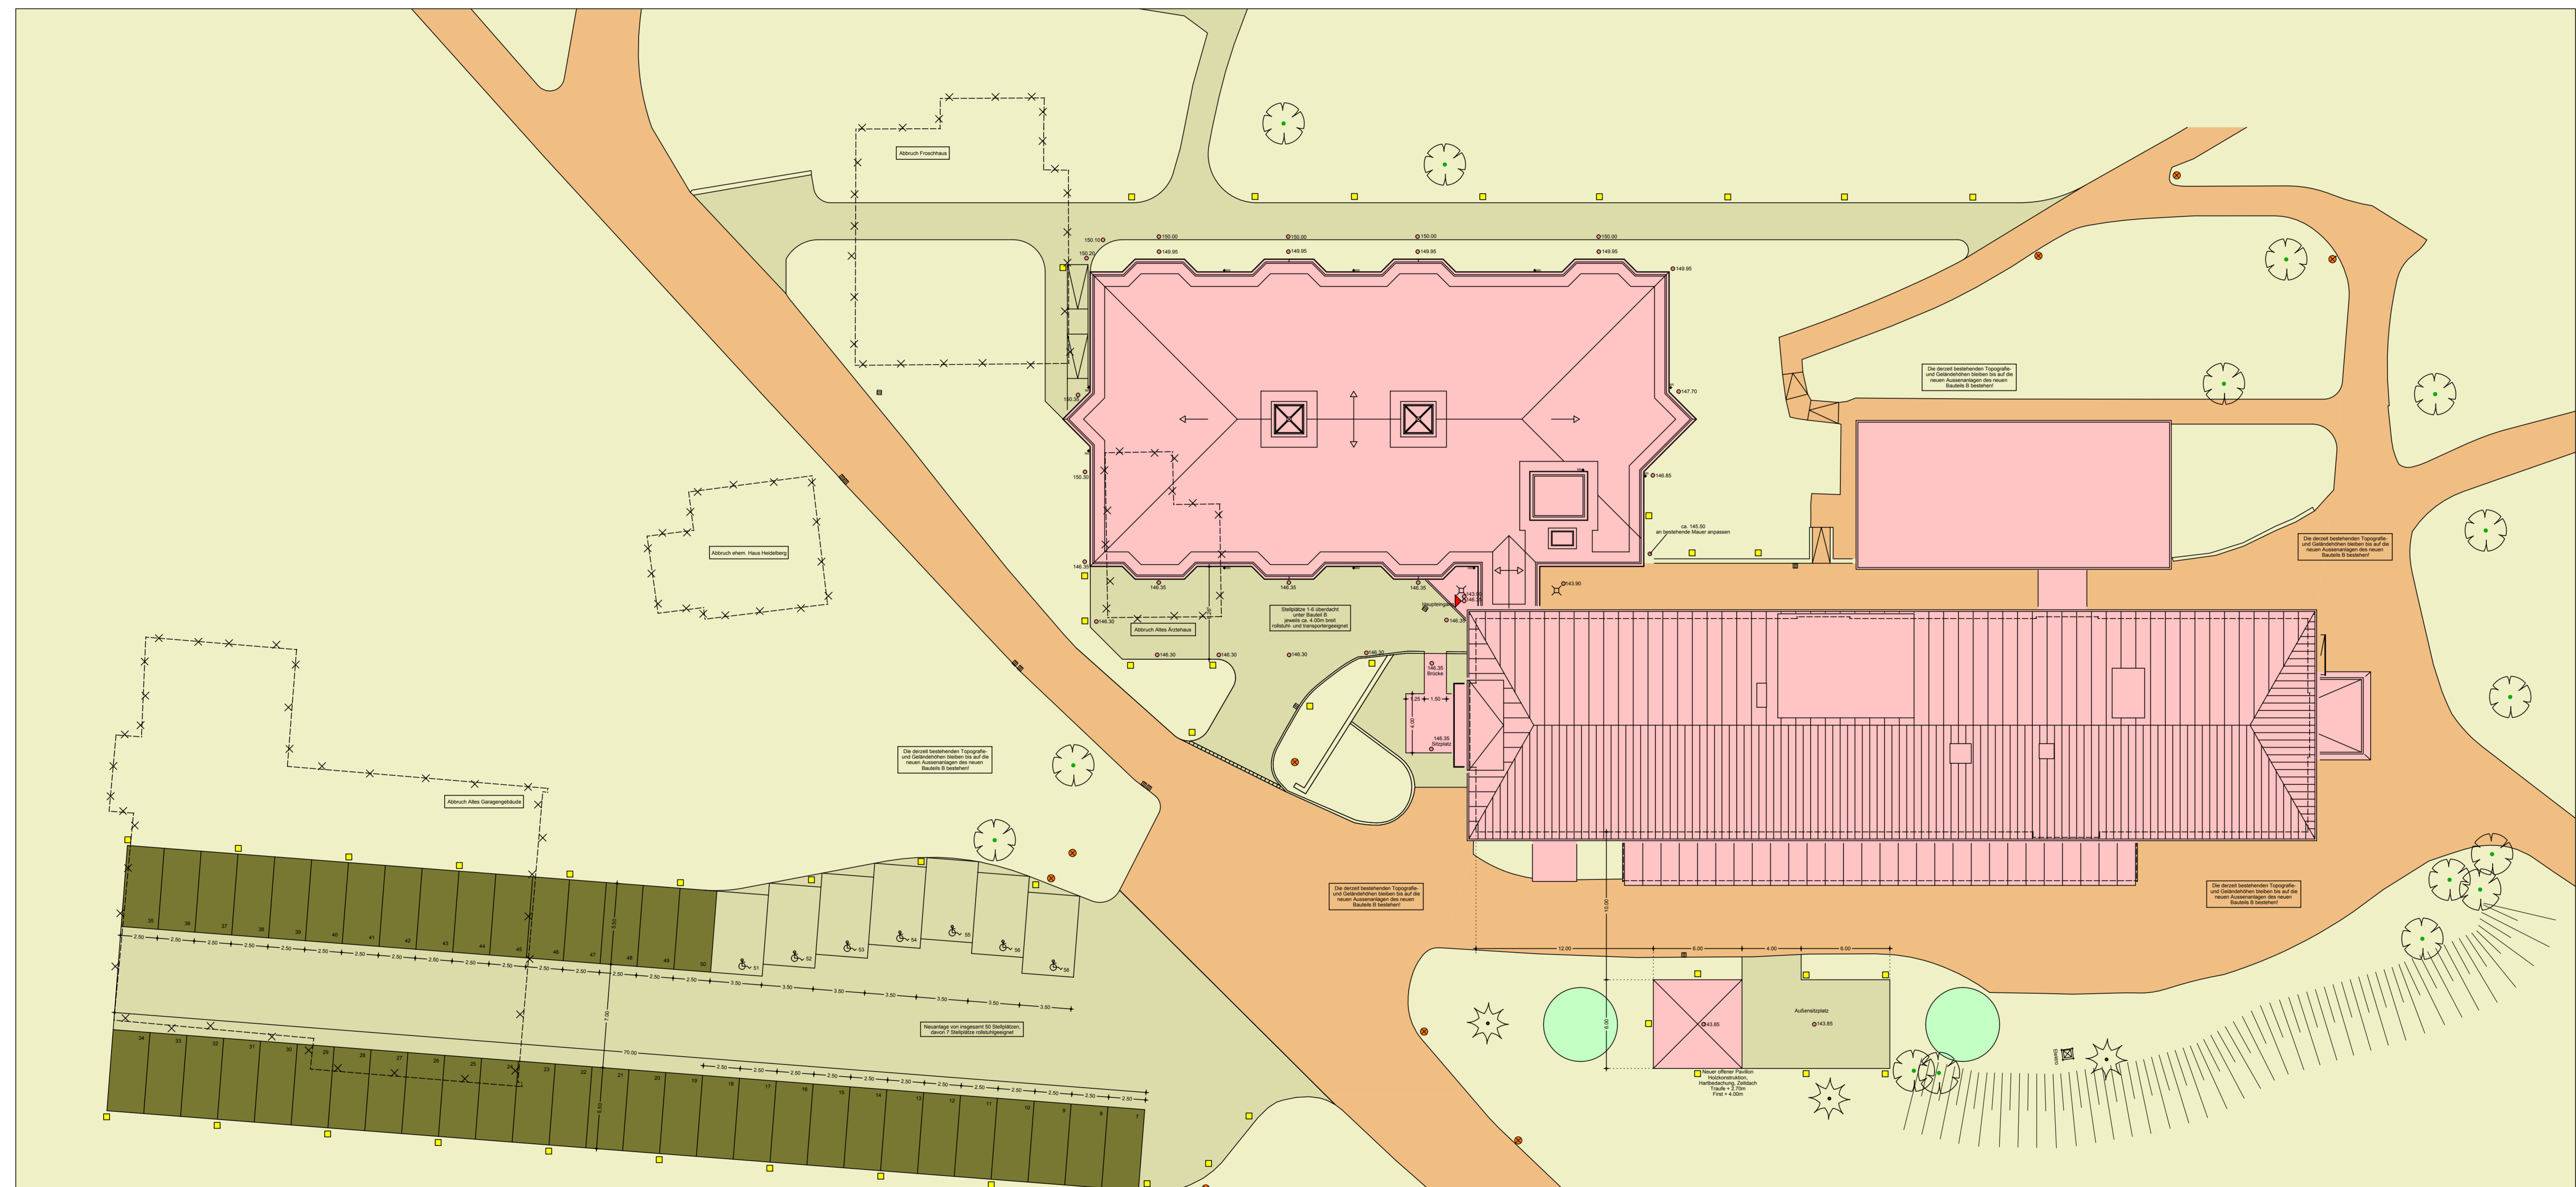
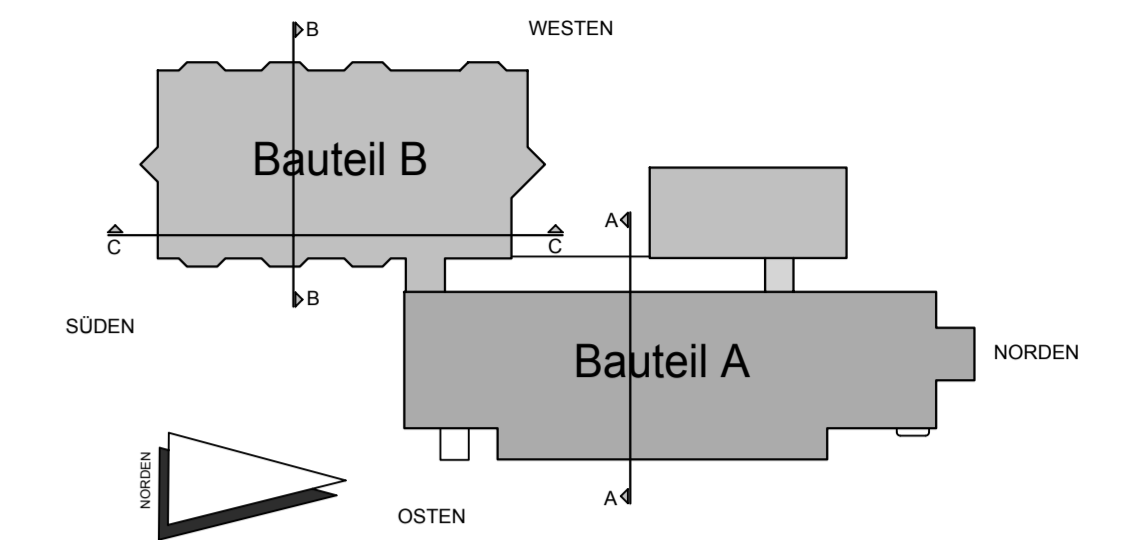


Genehmigungsplanung - Lageplan

Dieser Plan verliert in verkleinerter Form (z.B. DIN A4/DIN A3) seinen im Plankopf ausgewiesenen Ursprungsmaßstab. In diesem Fall ist einzig und allein der untenstehende Abgreifmaßstab zur Dimensionsfindung zu benutzen.

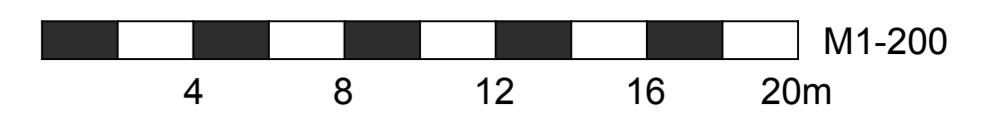

LEGENDE AUSSENANLAGEN

<p>GELANDEMODELLIERUNG (NEUPLANUNG):</p> <p>Ø 99.70 Planungshöhe Höhenkote über NN Ø 99.70 Bestandshöhe Höhenkote über NN</p> <p>Böschung</p> <p>GRÜNLÄCHEN:</p> <p>◉ Baum Bestand ◉ Baum Neupflanzung</p> <p>TECHNISCHE EINRICHTUNGEN:</p> <p>■ Standort neue Außenleuchte</p> <p>SONSTIGE SIGNATUREN:</p> <p>32 Durchnummerierter Stellplatz</p>	<p>OBERFLÄCHENMATERIALIEN:</p> <p>207 Pflasterfläche, nicht versickerungsfähig im Bestand zum Teil Asphaltflächen SLW 30 fähig</p> <p>176 Öko-Pflasterfläche, versickerungsfähig begrünt</p> <p>150 Öko-Pflasterfläche, versickerungsfähig Fugen mit Splitt verfüllt, auch mit Rollstühlen gut befahrbar, SLW 30 fähig</p> <p>153 Wiese, Natur, Gebäuderandstreifen, versickerungsfähig, inkl. Mauern, Stützwänden usw.</p> <p>159 Durch Gebäude überbaute Flächen</p>
--	---