


Hochspannungsfreileitung vorh.

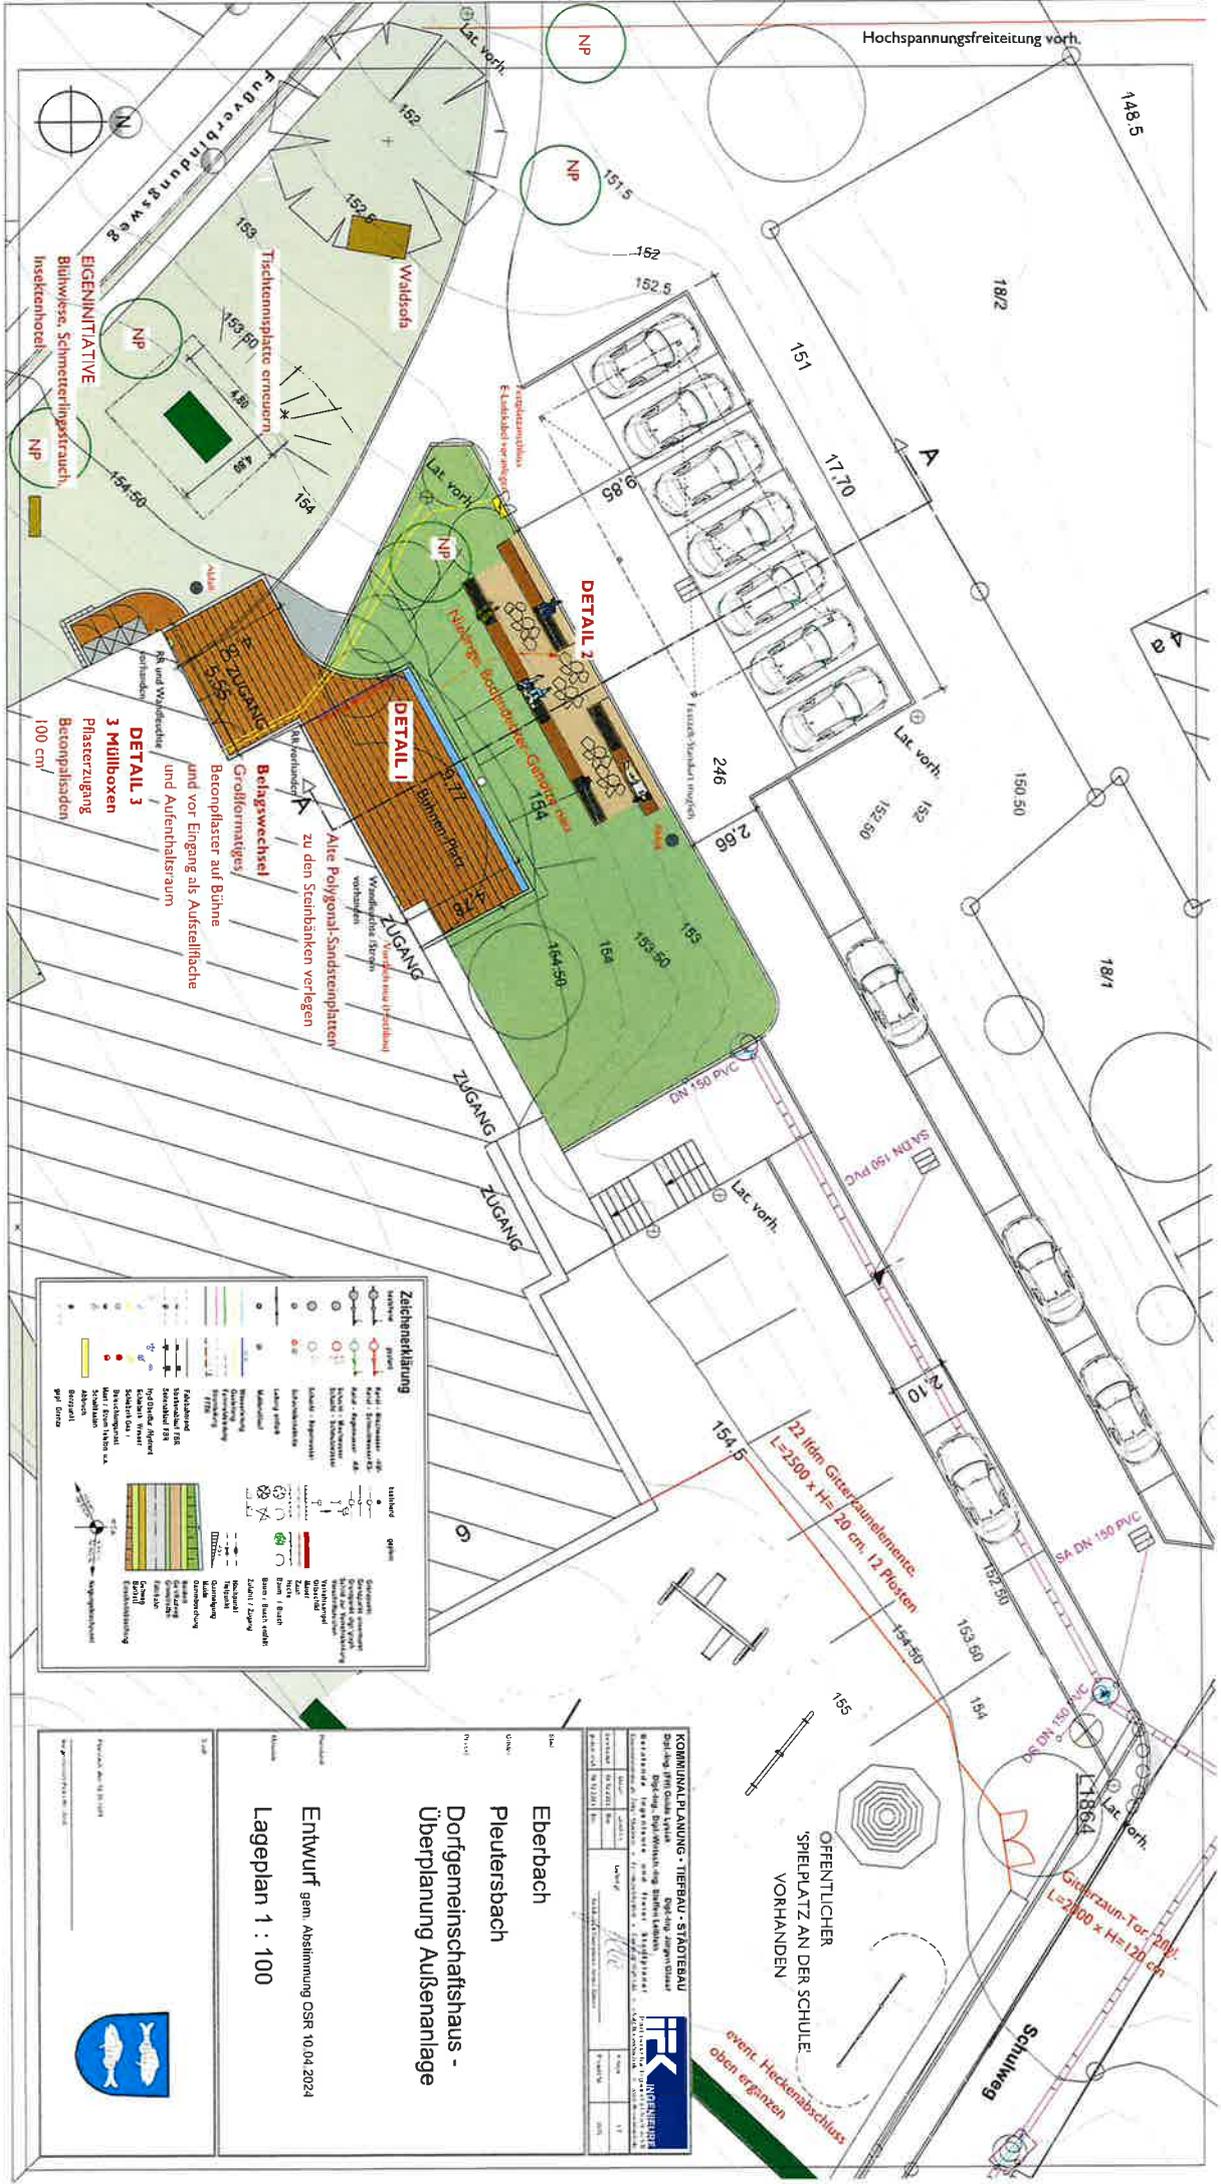

EIGENINITIATIVE
 Blühwiese, Schmetterlingsstrauß
 Insektenhotel

DETAIL 3
 3 Müllboxen
 Plasterzugang
 100 cm

Zeichenerklärung




Eberbach
Pleutersbach
Dorfgemeinschaftshaus -
Überplanung Außenanlage

Entwurf gem. Abstimmung OSR 10.04.2024
 Lageplan 1 : 100


OFFENTLICHER
 SPIELPLATZ AN DER SCHULE
 VORHANDEN

event. Heckenabschluss

Schulweg

Gitterzaun-Tor: 200cm
 L=2000 x H=120 cm

22 lfm Gitterzaunelemente:
 L=2500 x H=20 cm, 12 Pfosten

SA DN 150 PVC

DN 150 PVC