


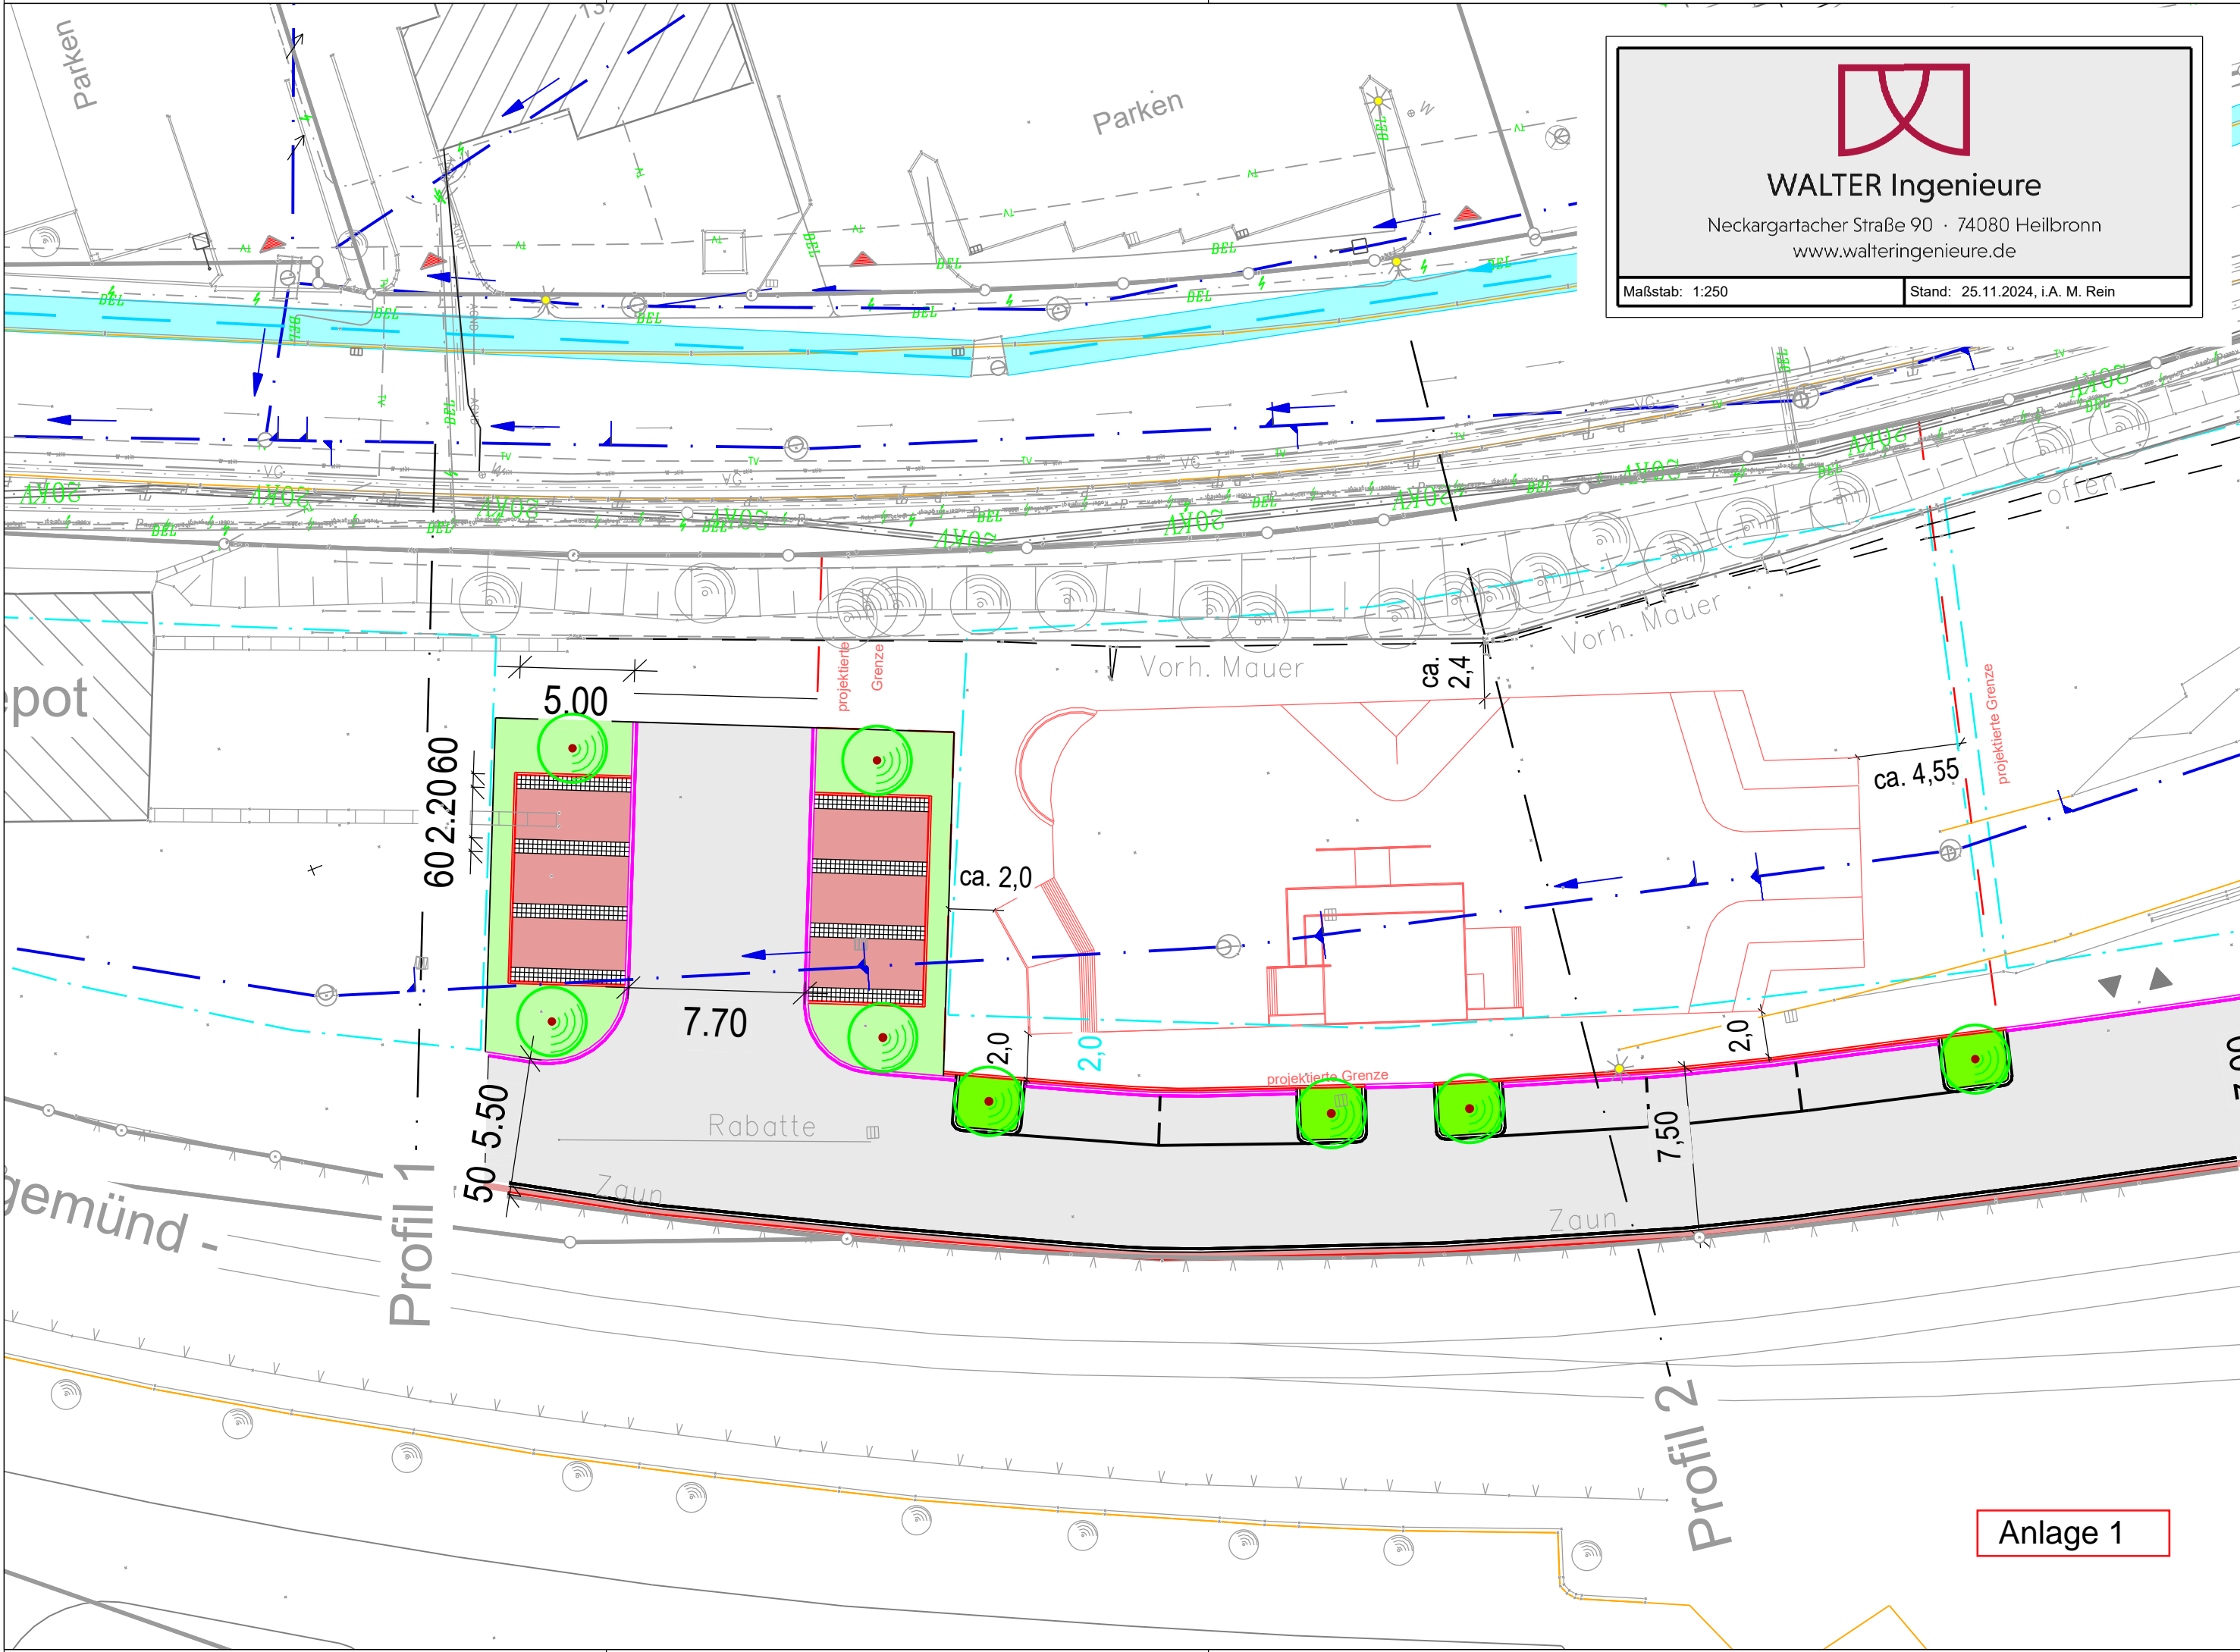

WALTER Ingenieure
 Neckargartacher Straße 90 · 74080 Heilbronn
 www.walteringenieure.de

Maßstab: 1:250 | Stand: 25.11.2024, i.A. M. Rein



Anlage 1