

Vermessungsverwaltung Baden-Württemberg

## Landratsamt Rhein-Neckar-Kreis Vermessungsbehörde

Muthstraße 4  
74889 Sinsheim


## Auszug aus dem Liegenschaftskataster

## Liegenschaftskarte 1 : 1000

Erstellt am 12.12.2024

Flurstück: 6010/9  
Flur: -/-  
Gemarkung: Eberbach

Gemeinde: Eberbach  
Kreis: Rhein-Neckar-Kreis  
Regierungsbezirk: Karlsruhe

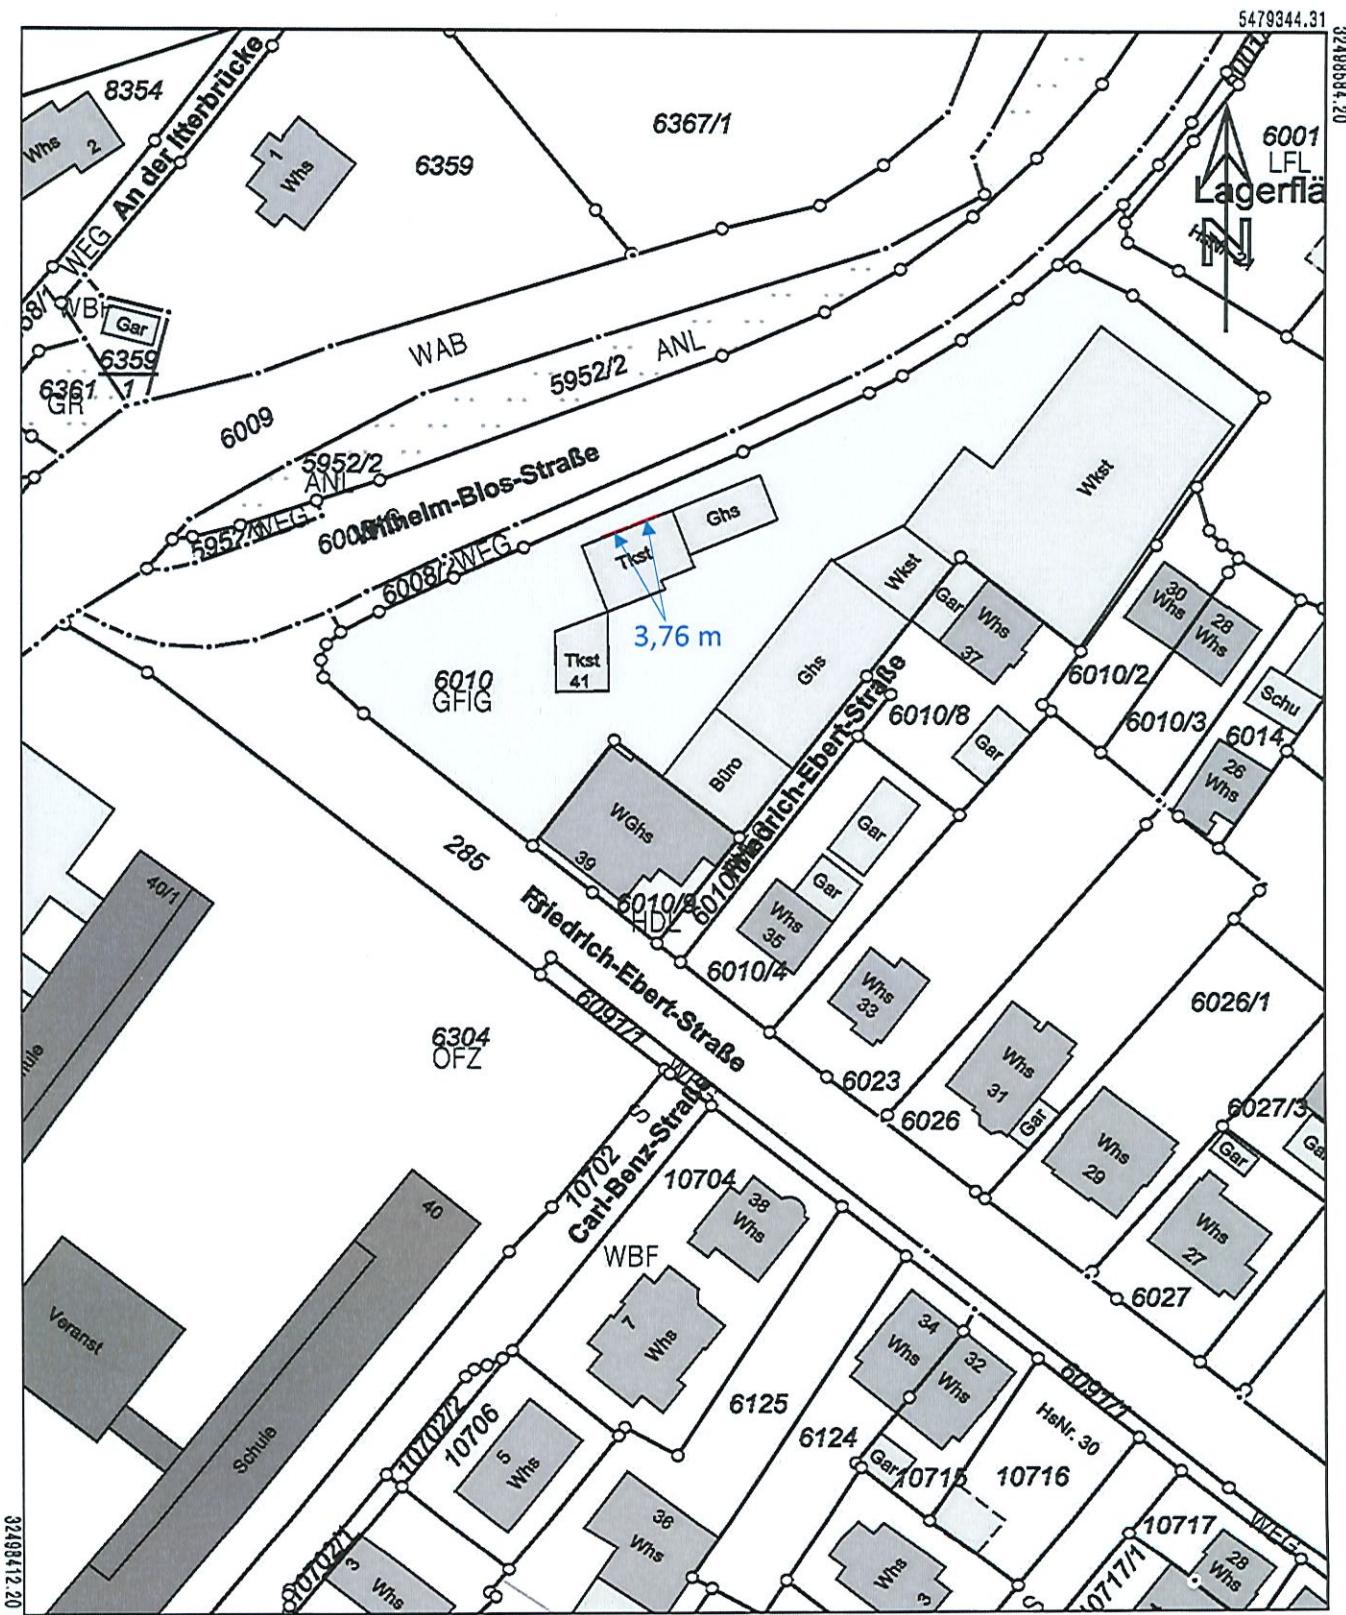

5479133.31

10

104

100

Water

Die Basisinformationen und Basisdaten des Liegenschaftskatasters unterliegen dem Verwendungsvorbehalt nach § 2 Abs. 3 und 4 des Vermessungsgesetzes vom 1. Juli 2004 (GBl. S. 489, 500) in derzeitig geltenden Fassung. Sie dürfen vom Empfänger nur für den Zweck verwendet werden, zu dem sie übermittelt worden sind. Eine Verwendung für andere Zwecke ist nur zulässig, wenn die Vermessungsbehörde eingewilligt hat.