
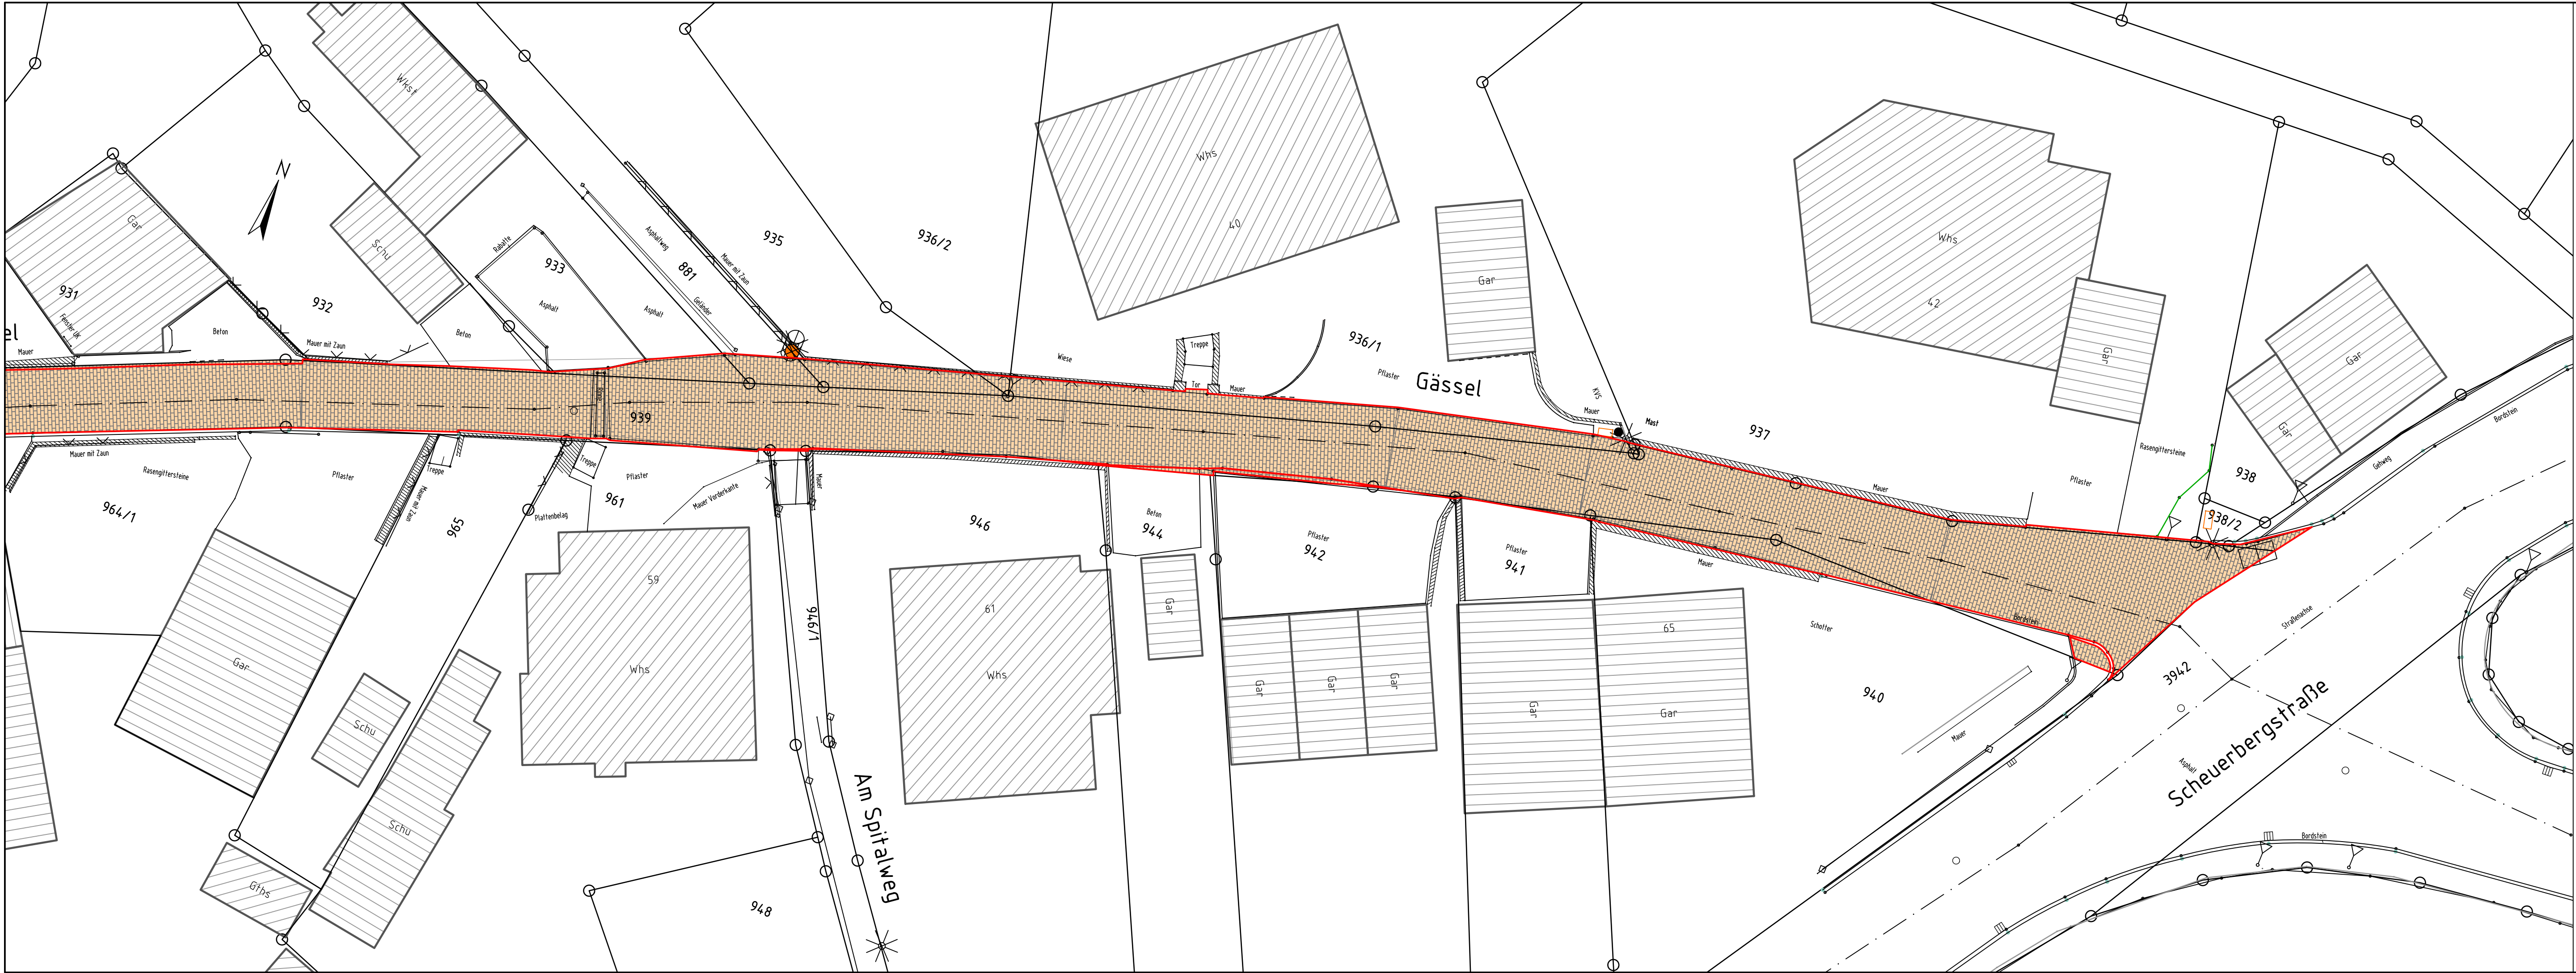


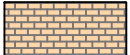

Zeichenerklärung

 geplante Pflasterfläche

Anlage 2.3

Die Stadtverwaltung

.Fertigung		Anlage Nr. 3.9	
Albrecht Ingenieurbüro GmbH			
Kanalisation · Straßenbau · Wasserbau · Städtebau · Allg. Ingenieurbau			
Im Buschgewann 25 69123 Heidelberg Telefon 06221/700305			
Dat:	Projekt:		
Gässel__UTM	Ausbau Gässel, Kanal- und Straßenbau - Vorplanung -		
Datum:	Gestaltungsplan 3		Bearbeiter: Am.
04.03.2024			Zeichner: Fa.
Maßstab:	Bauherr:	Geprüft:	
1 : 150	Stadt Eberbach		