


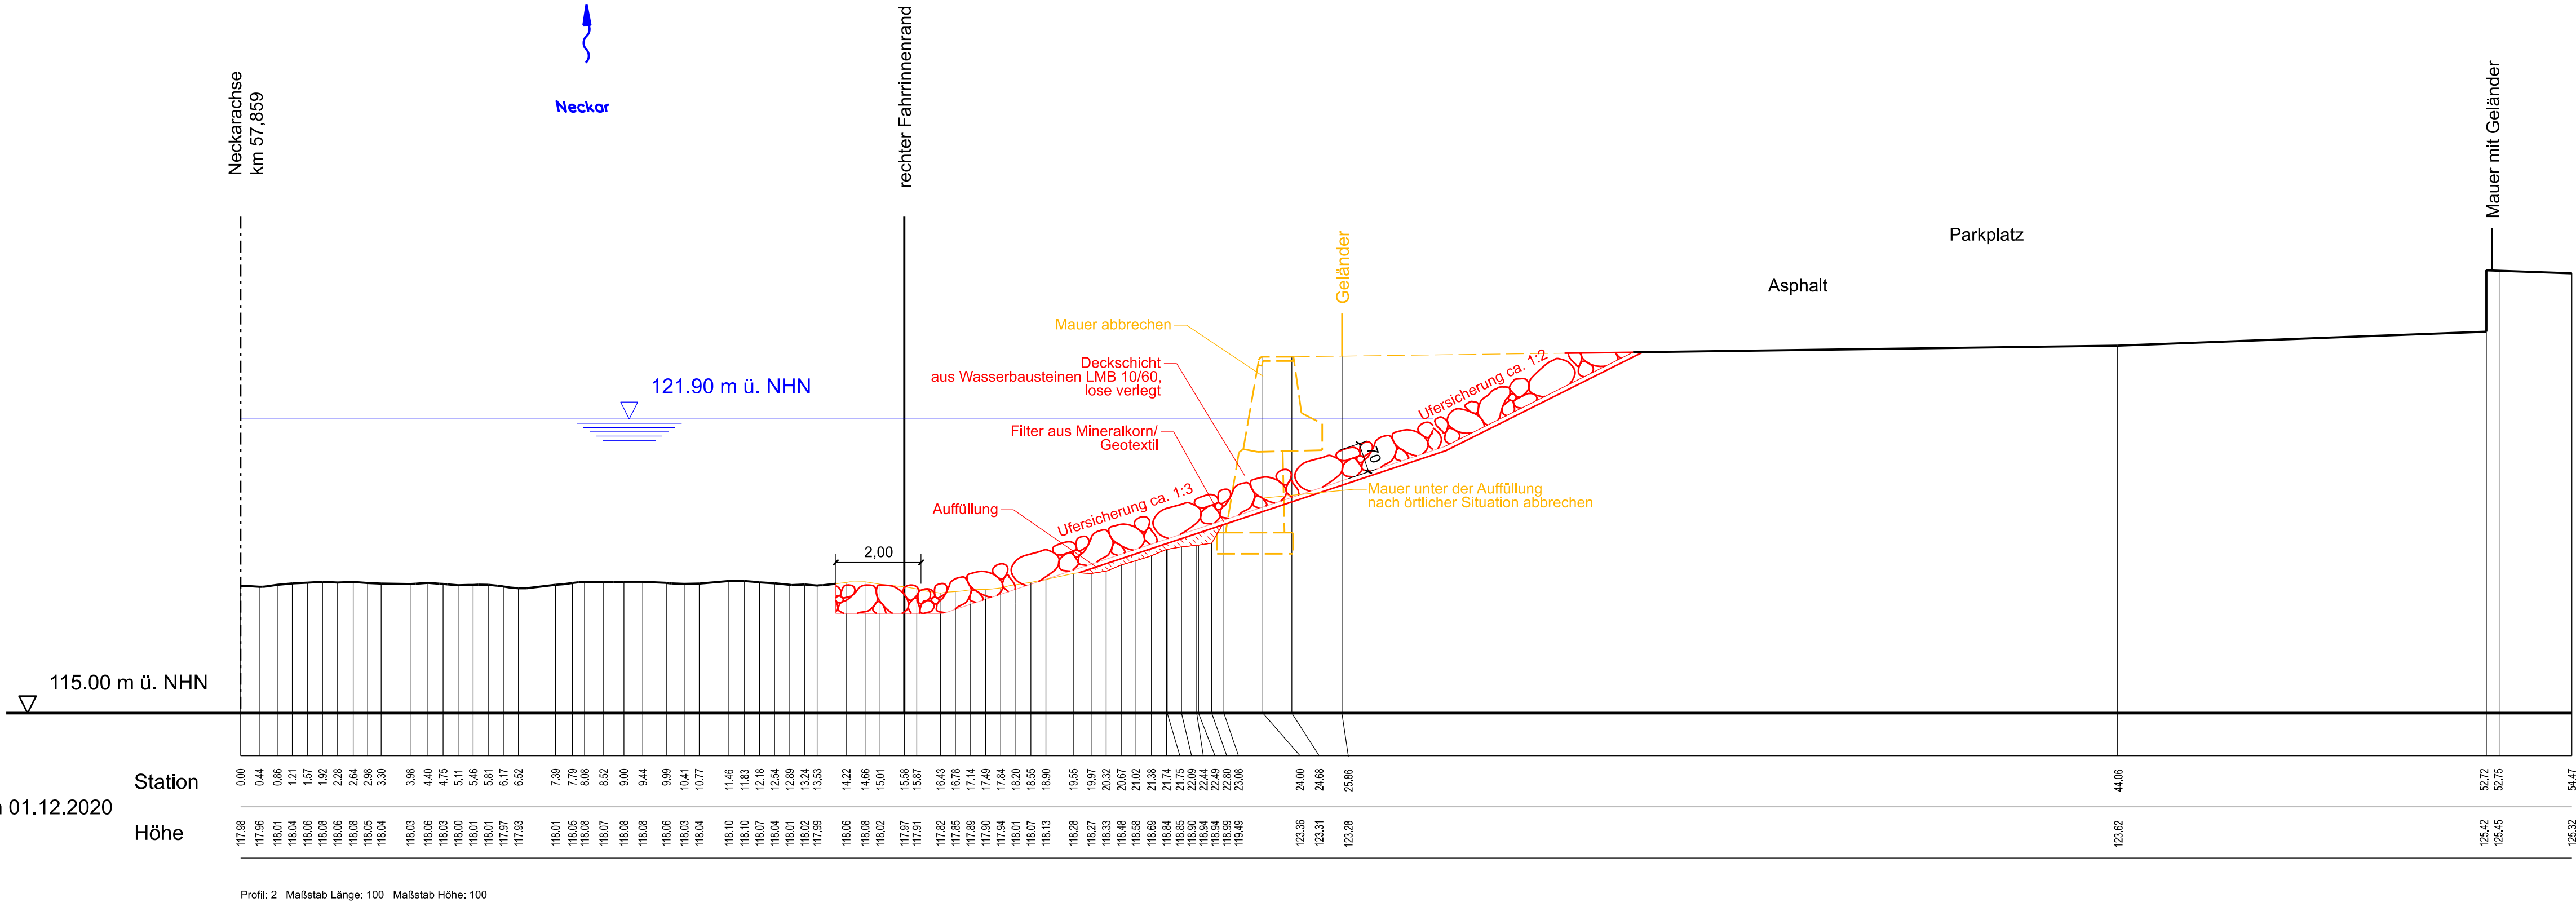

Index	Datum	Art der Änderung	gez.	gepr.

KuP

Klinger und Partner

Klinger und Partner

Ingenieurbüro für Bauwesen und Umwelttechnik GmbH

Mittlerer Pfad 5, 70499 Stuttgart

Tel.: 0711 693308-0, Fax: 0711 693308-99

info@klinger-partner.de, www.klinger-partner.de

Stadt Eberbach

Sanierung Neckarlauer

Zeichnungsnummer V 4	Profil 2 Variante a Vorplanung	Anlage 2
Maßstab 1 : 100		
Anlage 6		

	Projekt-Nr.	WI-06353	Dateiname(n):	bearb.	03/25	dha/bf
Plotdatum	20.03.2025	Plangröße 970 mm x 297 mm	06353 VMAUERQP1-.dgn	gez.	03/25	pav/ls
				gepr.	03/25	bf

anerkannt	aufgestellt Stuttgart, den 20.03.2025
Die Bauherrschaft	i.A. Benjamin Feldengut