


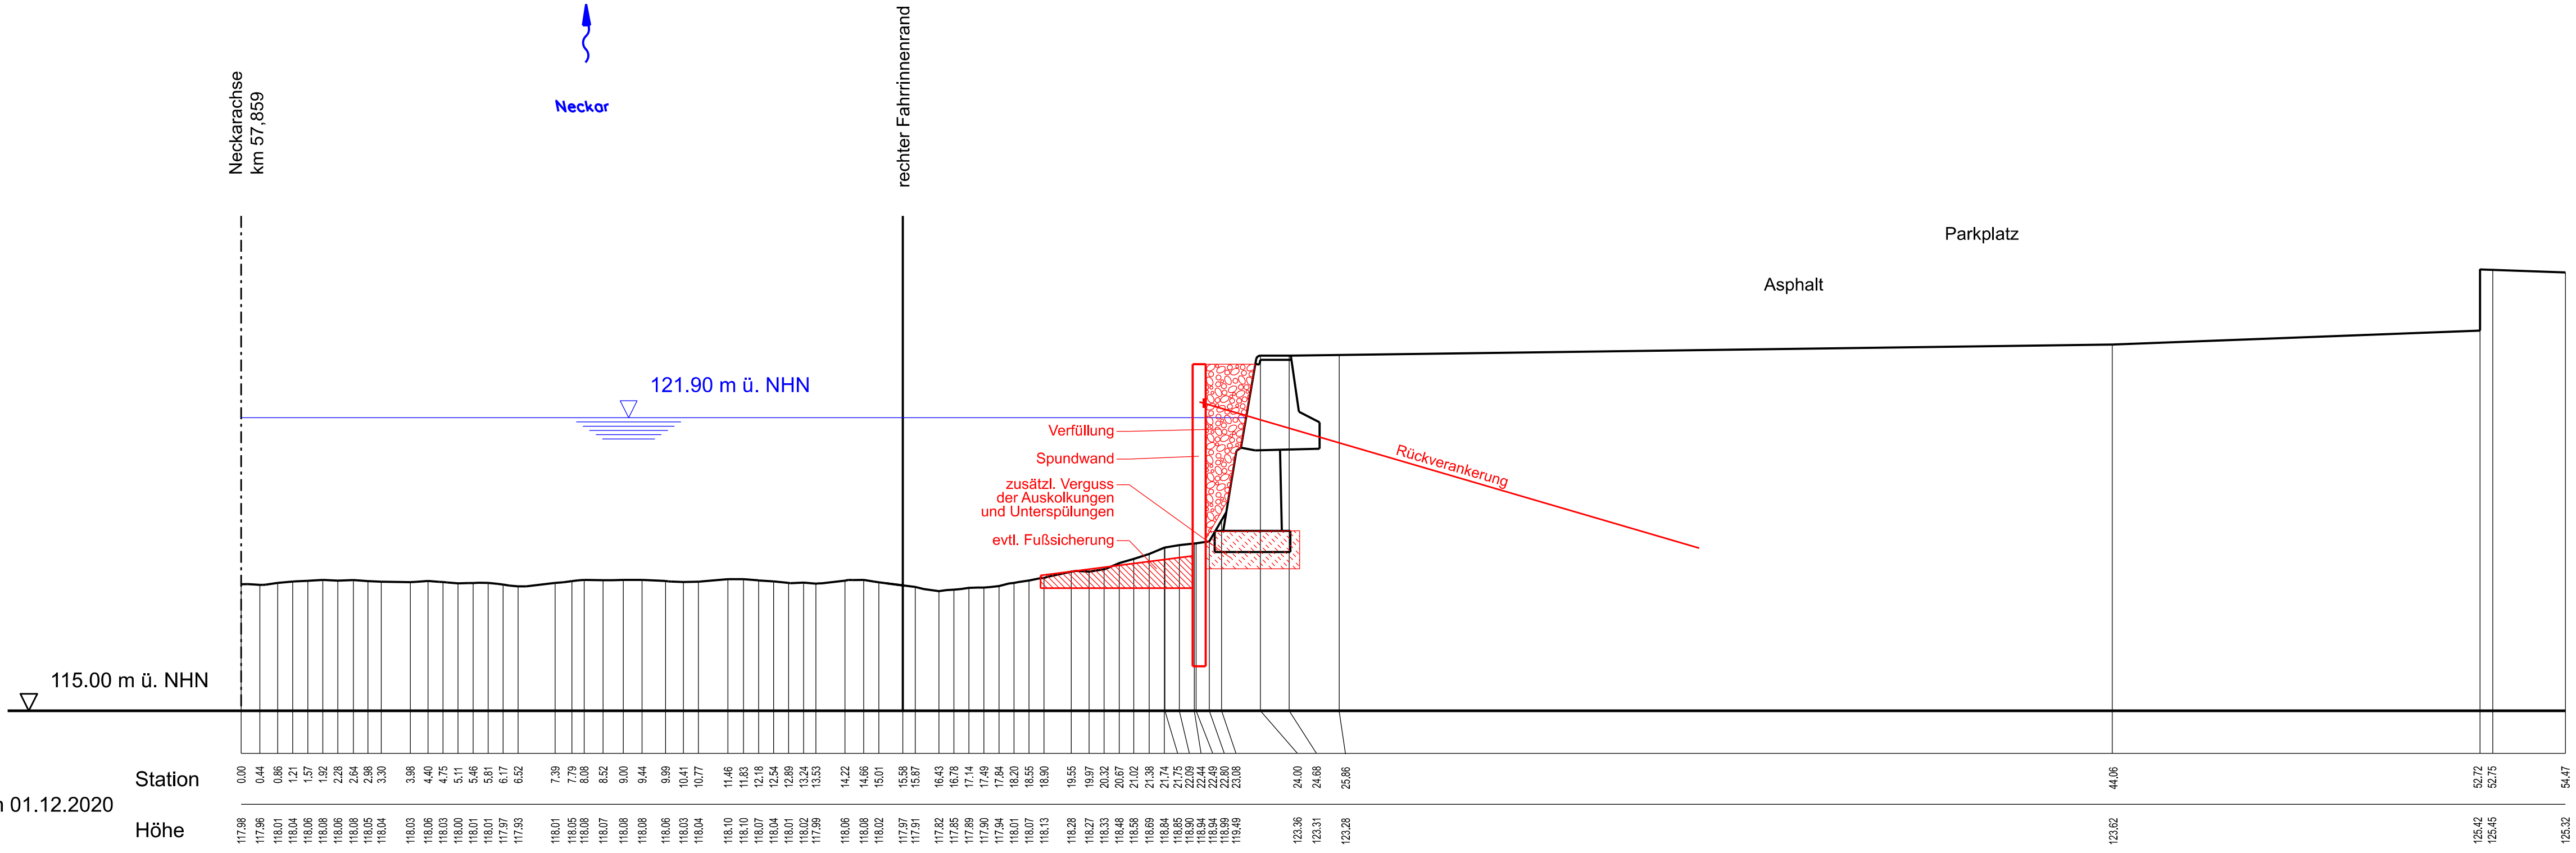

Index	Datum	Art der Änderung	gez.	gepr.

KuP
Klinger und Partner

Klinger und Partner
Ingenieurbüro für Bauwesen und Umwelttechnik GmbH
Mittlerer Pfad 5, 70499 Stuttgart
Tel.: 0711 693308-0, Fax: 0711 693308-99
info@klinger-partner.de, www.klinger-partner.de

Stadt Eberbach

Sanierung Neckarlauer

Zeichnungsnummer V 6	Profil 2 Variante c Vorplanung	Anlage 3			
Maßstab 1 : 100					
Anlage 8					
	Projekt-Nr.	WI-06353	Dateiname(n):	bearb.	03/25
				gez.	03/25
Plotdatum 20.03.2025	Plangröße 970 mm x 297 mm			gepr.	03/25
anerkannt	aufgestellt Stuttgart, den 20.03.2025				
Die Bauherrschaft	i.A. Benjamin Feldengut				