


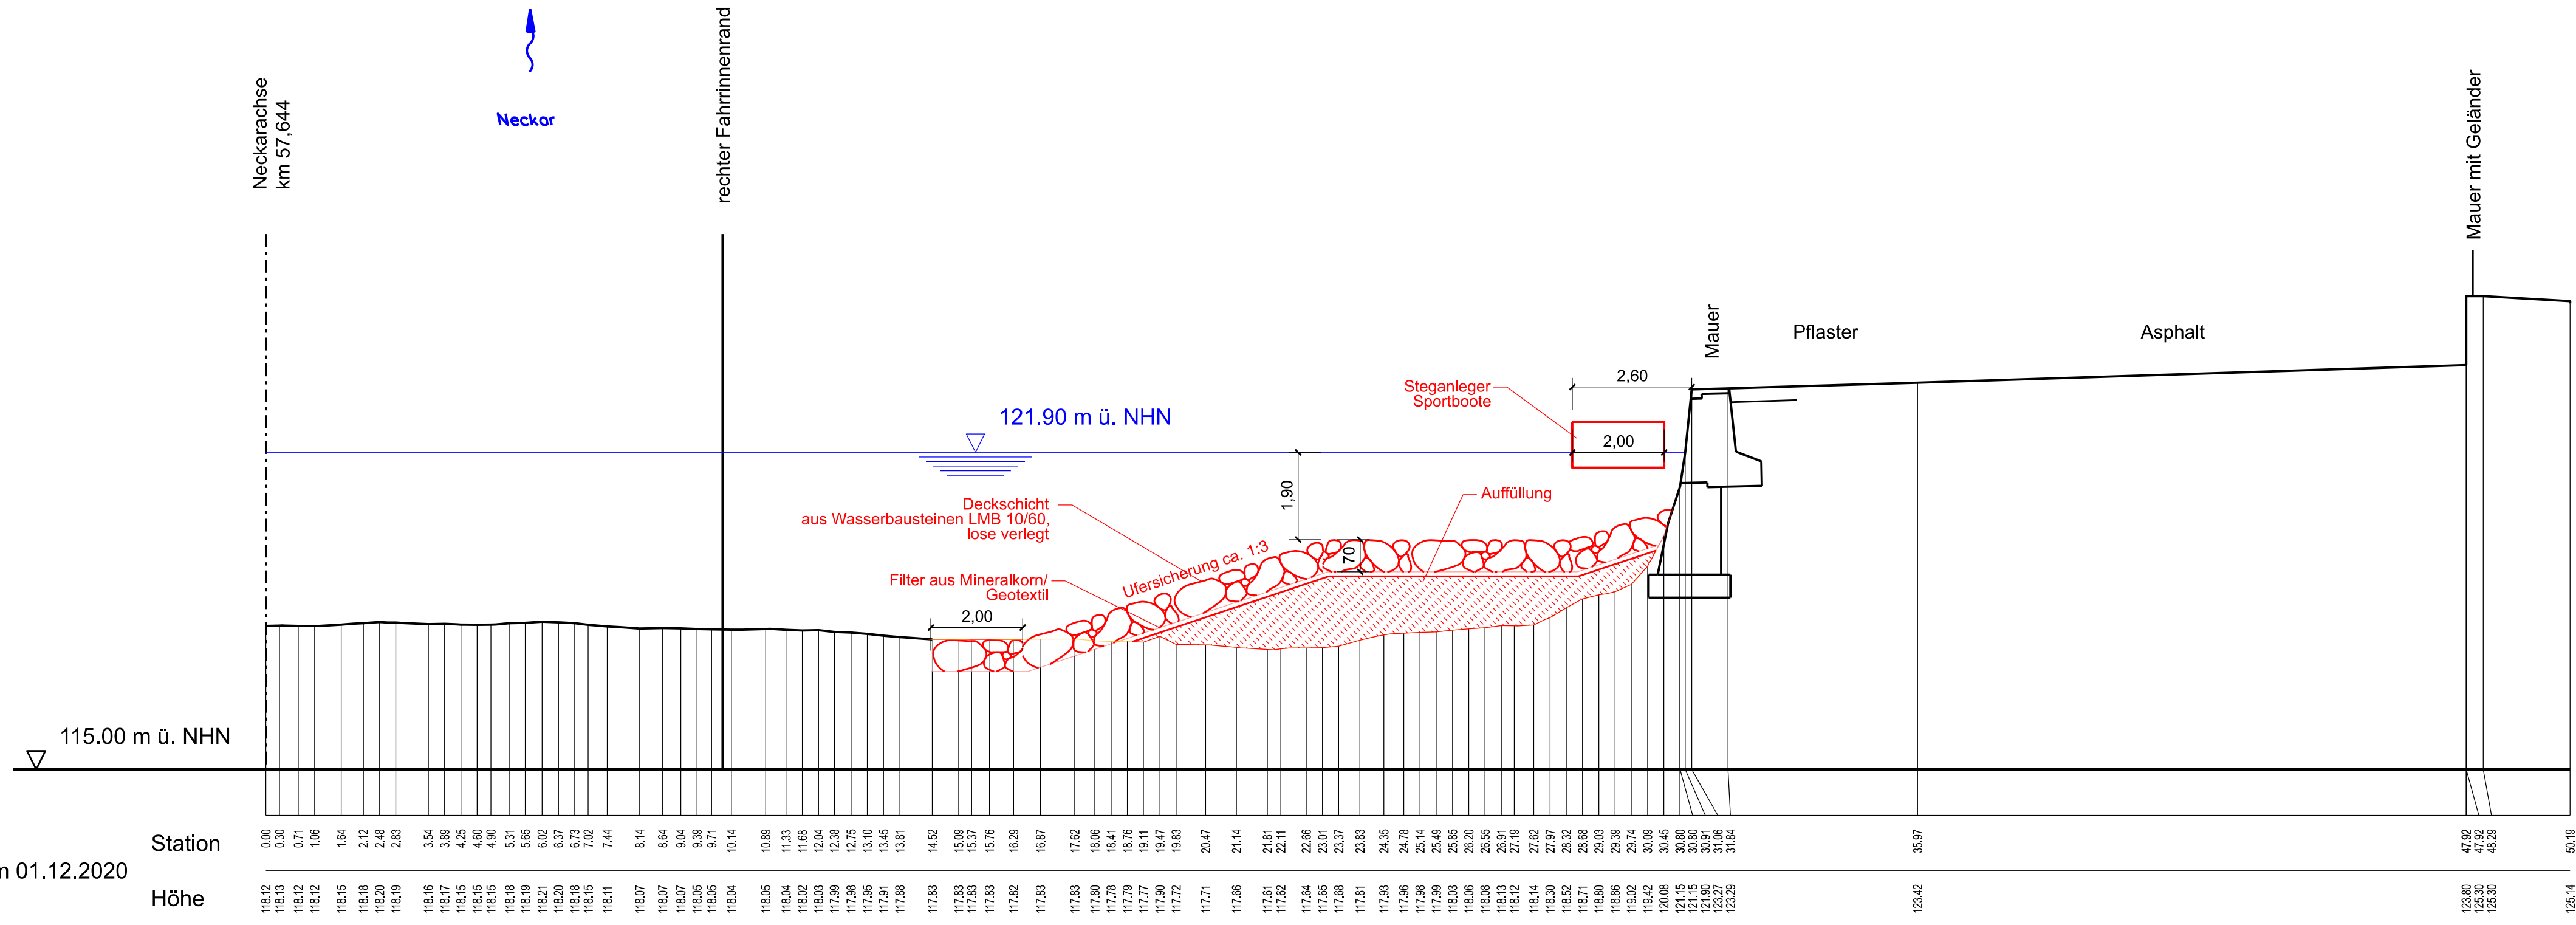

Index	Datum	Art der Änderung		gez.	gepr.		
KuP Klinger und Partner		Klinger und Partner Ingenieurbüro für Bauwesen und Umwelttechnik GmbH Mittlerer Pfad 5, 70499 Stuttgart Tel.: 0711 693308-0, Fax: 0711 693308-99 info@klinger-partner.de, www.klinger-partner.de					
Stadt Eberbach							
Sanierung Neckarlauer							
Zeichnungsnummer V 7		Profil 3 Anlage 4					
Maßstab 1 : 100							
Anlage 9		Vorplanung					
		Projekt-Nr.	WI-06353	Dateiname(n):	bearb.	03/25	dha/bf
Plotdatum 20.03.2025		Plangröße 970 mm x 297 mm		06353 VMAUERQP1-.dgn	gez.	03/25	pav/lis
					gepr.	03/25	bf
anerkannt				aufgestellt Stuttgart, den 20.03.2025			
Die Bauherrschaft				i.A. Benjamin Feldengut			